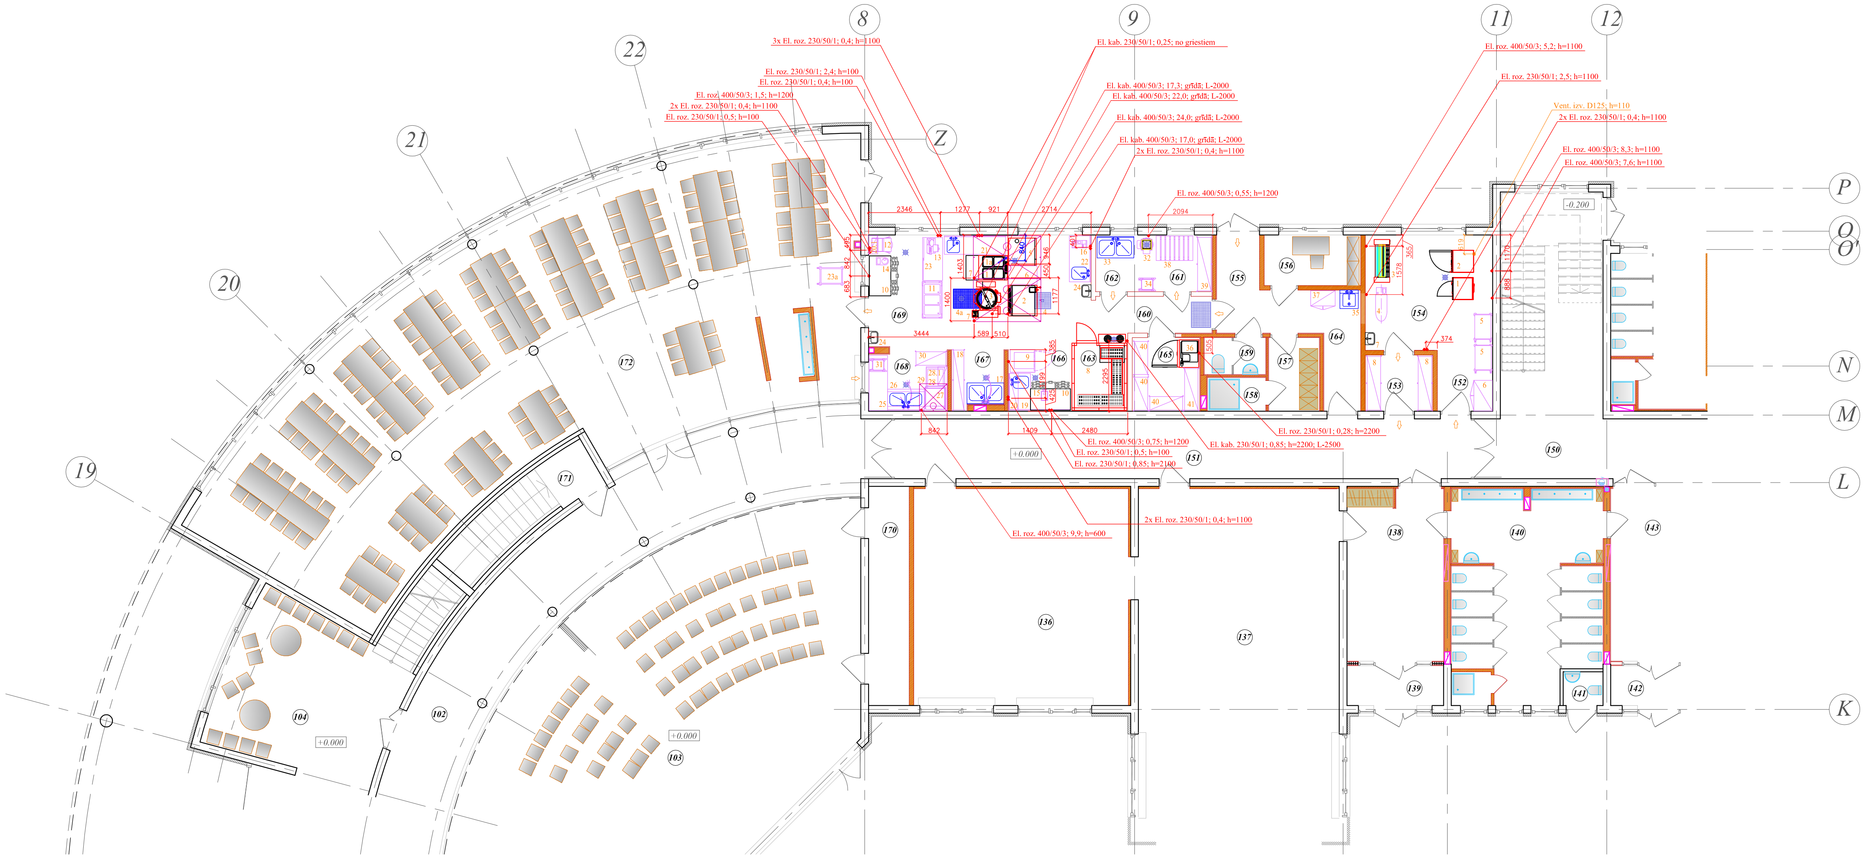

1.STĀVA EKSPLIKĀCIJA

NR	TELPAS NOSAUKUMS	PLATĪBA
136.	Guļamtelpa Nr.4	49.5 m²
137.	Grupas telpa Nr.4	73.8 m²
138.	Gērbtuve Nr.4	17.7 m²
139.	Vējtveris Nr.4	4.0 m²
140.	Sanmezgls Nr.4/5	33.1 m²
141.	WC	1.4 m²
142.	Vējtveris Nr.5	4.0 m²
143.	Gērbtuve Nr.5	17.7 m²
144.	Grupas telpa Nr.5	73.8 m²
145.	Guļamtelpa Nr.5	50.0 m²
146.	Grupas telpa Nr.6	73.8 m²
147.	Gērbtuve Nr.6	22.7 m²
148.	Guļamtelpa Nr.6	48.5 m²
149.	Sanmezgls Nr.6	15.4 m²
150.	Kāpņu telpa	39.6 m²
151.	Gaitenis	36.6 m²
152.	Netīrās veļas noliktava	3.6 m²
153.	Tīrās veļas noliktava	4.0 m²
154.	Veļas mazgātava	15.6 m²
155.	Gaitenis	12.1 m²
156.	Virtuves vadītāja telpa	5.1 m²
157.	Gērbtuve	3.9 m²
158.	Duša	2.2 m²
159.	WC	2.4 m²
160.	Gaitenis	4.7 m²
161.	Sakņu noliktava	3.4 m²
162.	Pirmapstrādes telpa	3.5 m²
163.	Vieta aukstumkamerai	2.3 m²
164.	Apkopes inventāra noliktava	2.1 m²
165.	Sauso produktu noliktava	3.6 m²
166.	Gaļas apstrāde, aukstā nol.	5.3 m²
167.	Virtuves trauku mazgātava	3.1 m²
168.	Trauku mazgātava	5.0 m²
169.	Virtuve	26.3 m²
170.	Palīgtelpa	9.4 m²
171.	Palīgtelpa	9.5 m²
172.	Ēdamzāle	179.2 m²

VENTILĀCIJA

IEKĀRTAS	IZMĒRS VAI TIPS	GAISA PLŪSMA mc/h
Plīts	Elektrība	1500/ m2 karstā virsma
Cepešpanna	Elektrība	1500/ m2 karstā virsma
Vārīšanas katls	100 ltr	300
Krāsns	Elektrība	400

TELPA	GAISA APMAIŅA / STUNDĀ
Karstā virtuve	50 - 60
Virtuve	20 - 30
Galda trauku mazgātava	20
Virtuves trauku mazgātava	25
Sagatavošana	15
Aukstā virtuve	10
Ofic\iantu teritorija	3 - 5
Noliktavas	2 - 3
Atkritumu telpa	15 - 25
Veļas mazgātava	3 - 5

ar.4

projektētājs
SIA "AR.4"
Zemitāna iela 2b, tel. 67540306

pasūtītājs
Mārupes novada Dome

objekts
Pirmsskolas izglītības iestādes tehniskā projekta piesaiste
Rožu iela 35, Mārupē

rasējums
1. STĀVA PLĀNA FRAGMENTS
ar elektrības izvadiem

stadija TP
TN-3

proj.vad.	Andris Vītols	2014-12
arhitekts	Ieva Spriņģe	
izstrādāja	Dita Saule	29.08.2014.
CAD		29.08.2014.