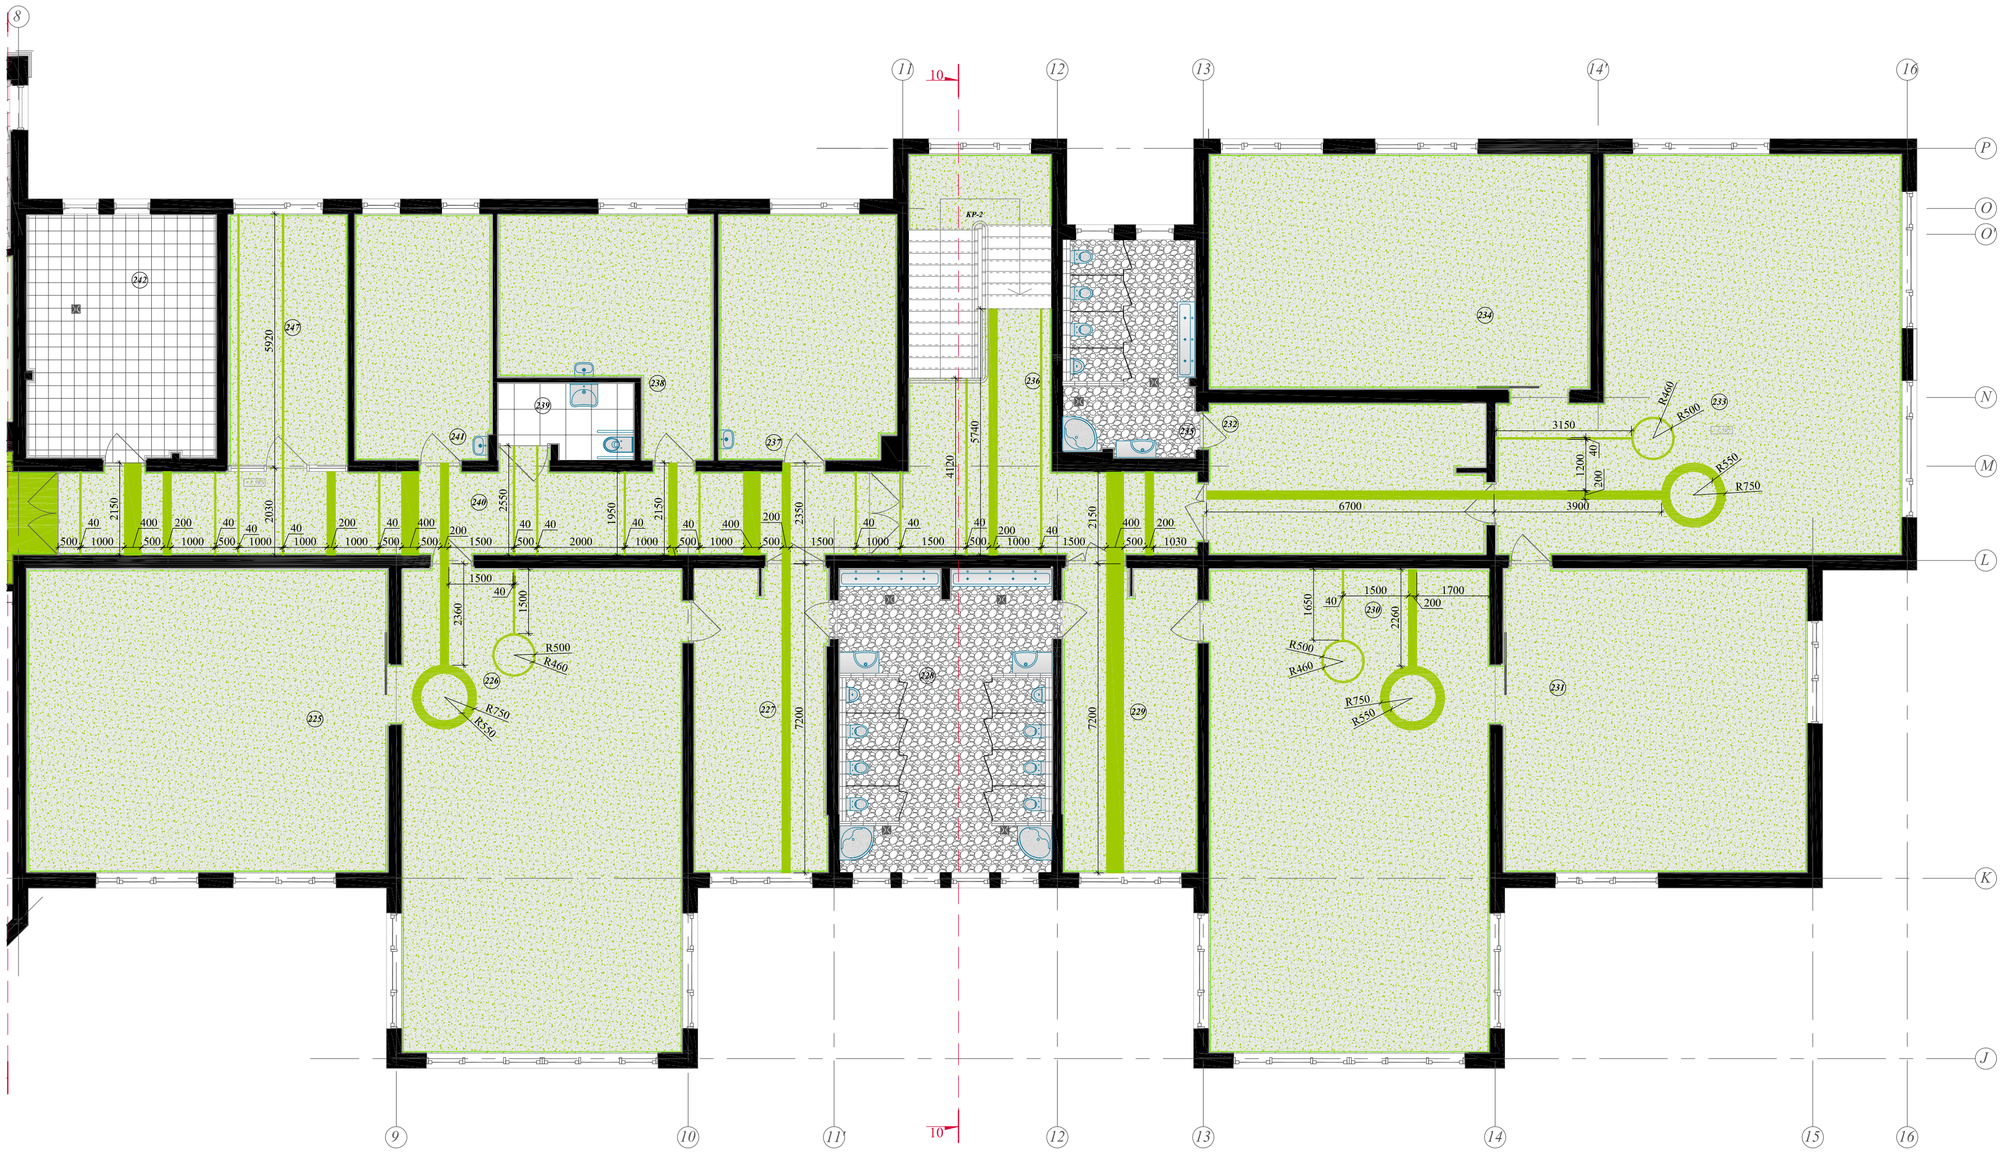

2.STĀVA EKSPLIKĀCIJA		
NR	TELPAS NOSAUKUMS	PLATĪBA
201.	Gaitenis	73.5 m²
202.	Mūzikas telpa	45.2 m²
203.	Mūzikas telpa	45.2 m²
204.	Gaitenis	37.3 m²
205.	Ventilācijas telpa	18.7 m²
206.	WC	4.9 m²
207.	Atpūtas telpa	22.3 m²
208.	Gaismas kabata	37.6 m²
209.	Gērbtuve	12.7 m²
210.	Dušas telpa	2.7 m²
211.	WC	2.5 m²
212.	Apkopēja telpa	8.1 m²
213.	Kāpņu telpa	24.1 m²
214.	Sanmezgls nr.7	14.5 m²
215.	Guļamtelpa nr.7	48.5 m²
216.	Grupas telpa nr.7	73.8 m²
217.	Gērbtuve ar žāvēšanas skapi nr.7	22.7 m²
218.	Guļamtelpa nr.8	50.0 m²
219.	Grupas telpa nr.8	73.8 m²
220.	Gērbtuve ar žāvēšanas skapi nr.8	22.2 m²
221.	Sanmezgls nr.8/9	33.2 m²
222.	Gērbtuve ar žāvēšanas skapi nr.9	21.9 m²
223.	Grupas telpa nr.9	73.8 m²
224.	Guļamtelpa nr.9	59.4 m²
225.	Guļamtelpa nr.10	59.4 m²
226.	Grupas telpa nr.10	73.8 m²
227.	Gērbtuve ar žāvēšanas skapi nr.10	21.9 m²
228.	Sanmezgls nr.10/11	33.2 m²
229.	Gērbtuve ar žāvēšanas skapi nr.11	22.2 m²
230.	Grupas telpa nr.11	73.8 m²
231.	Guļamtelpa nr.11	50.0 m²
232.	Gērbtuve ar žāvēšanas skapi nr.12	22.7 m²
233.	Grupas telpa nr.12	73.8 m²
234.	Guļamtelpa nr.12	48.5 m²
235.	Sanmezgls nr.12	14.6 m²
236.	Kāpņu telpa	25.2 m²
237.	Psihologs / logopēds	23.8 m²
238.	Metodiķa kabinets	22.2 m²
239.	WC	5.1 m²
240.	Gaitenis	37.3 m²
241.	Arhīvs	18.3 m²
242.	Ventilācijas telpa	24.9 m²
243.	Kāpņu telpa	2.7 m²
244.	Palīgtelpa	20.1 m²
245.	Ventilācijas telpa	24.9 m²
246.	Sporta zāle	128.7 m²
247.	Kabinets	16.2 m²
	Kopā 2. stāvā:	1671.9 m²

APZĪMĒJUMI

griesti

- Linolejs Marmoleum concrete, Phosphor glow 3715 (FORBO)
- Linolejs Marmoleum Fresco spring buds 3885 (FORBO)
- Linolejs Sarlon Topography white, 433910 (FORBO)
- Linolejs Marmoleum Sport 83120 ar (FORBO)
- Linolejs Marmoleum Sport 83878 (FORBO)
- Flīzes Taurus color 06 S Light Grey (TAA61006) 598 x 598 x 10 mm (RAKO)
- Flīzes Taurus color 06 S Light Grey (TAA35008) 298 x 298 x 9 mm (RAKO)
- Krāsota MDF grīdlīste 16 x 70 mm tonis- S1060-G70Y
- Flīzu grīdlīste, h=150 mm, (puse no flīzes Taurus color 06 S Light Grey 298 x 298 x 9 mm), (RAKO)
- Traps (skatīt UK sadaļā)

PIEZĪMES

1. Grīdas flīzu šuvotāja tonis- antracīts (CERESIT)
2. Šo lapu skatīt kopā ar UK sadaļu.
3. Jebkādas izmaiņas vai atkāpes no tehniskā projekta saskaņojamas ar arhitektu un pasūtītāju.

projektētājs	SIA "AR.4" Zemitāna iela 2b, tel. 67540306
pasūtītājs	Mārupes novada Dome
objekts	Pirmsskolas izglītības iestādes tehniskā projekta piesaiste Rožu iela 35, Mārupe, Mārupes novads
rasējums	2. STĀVA GRĪDAS PLĀNS (2. daļa)
stadija	TP
	ARD 05
	M 1:100
proj.vad.	Andris Vītols 2014-12
arhitekts	Ieva Spriņģe ...
int. dizainere	Rita Soliženko 24.09.2014.
...	24.09.2014.

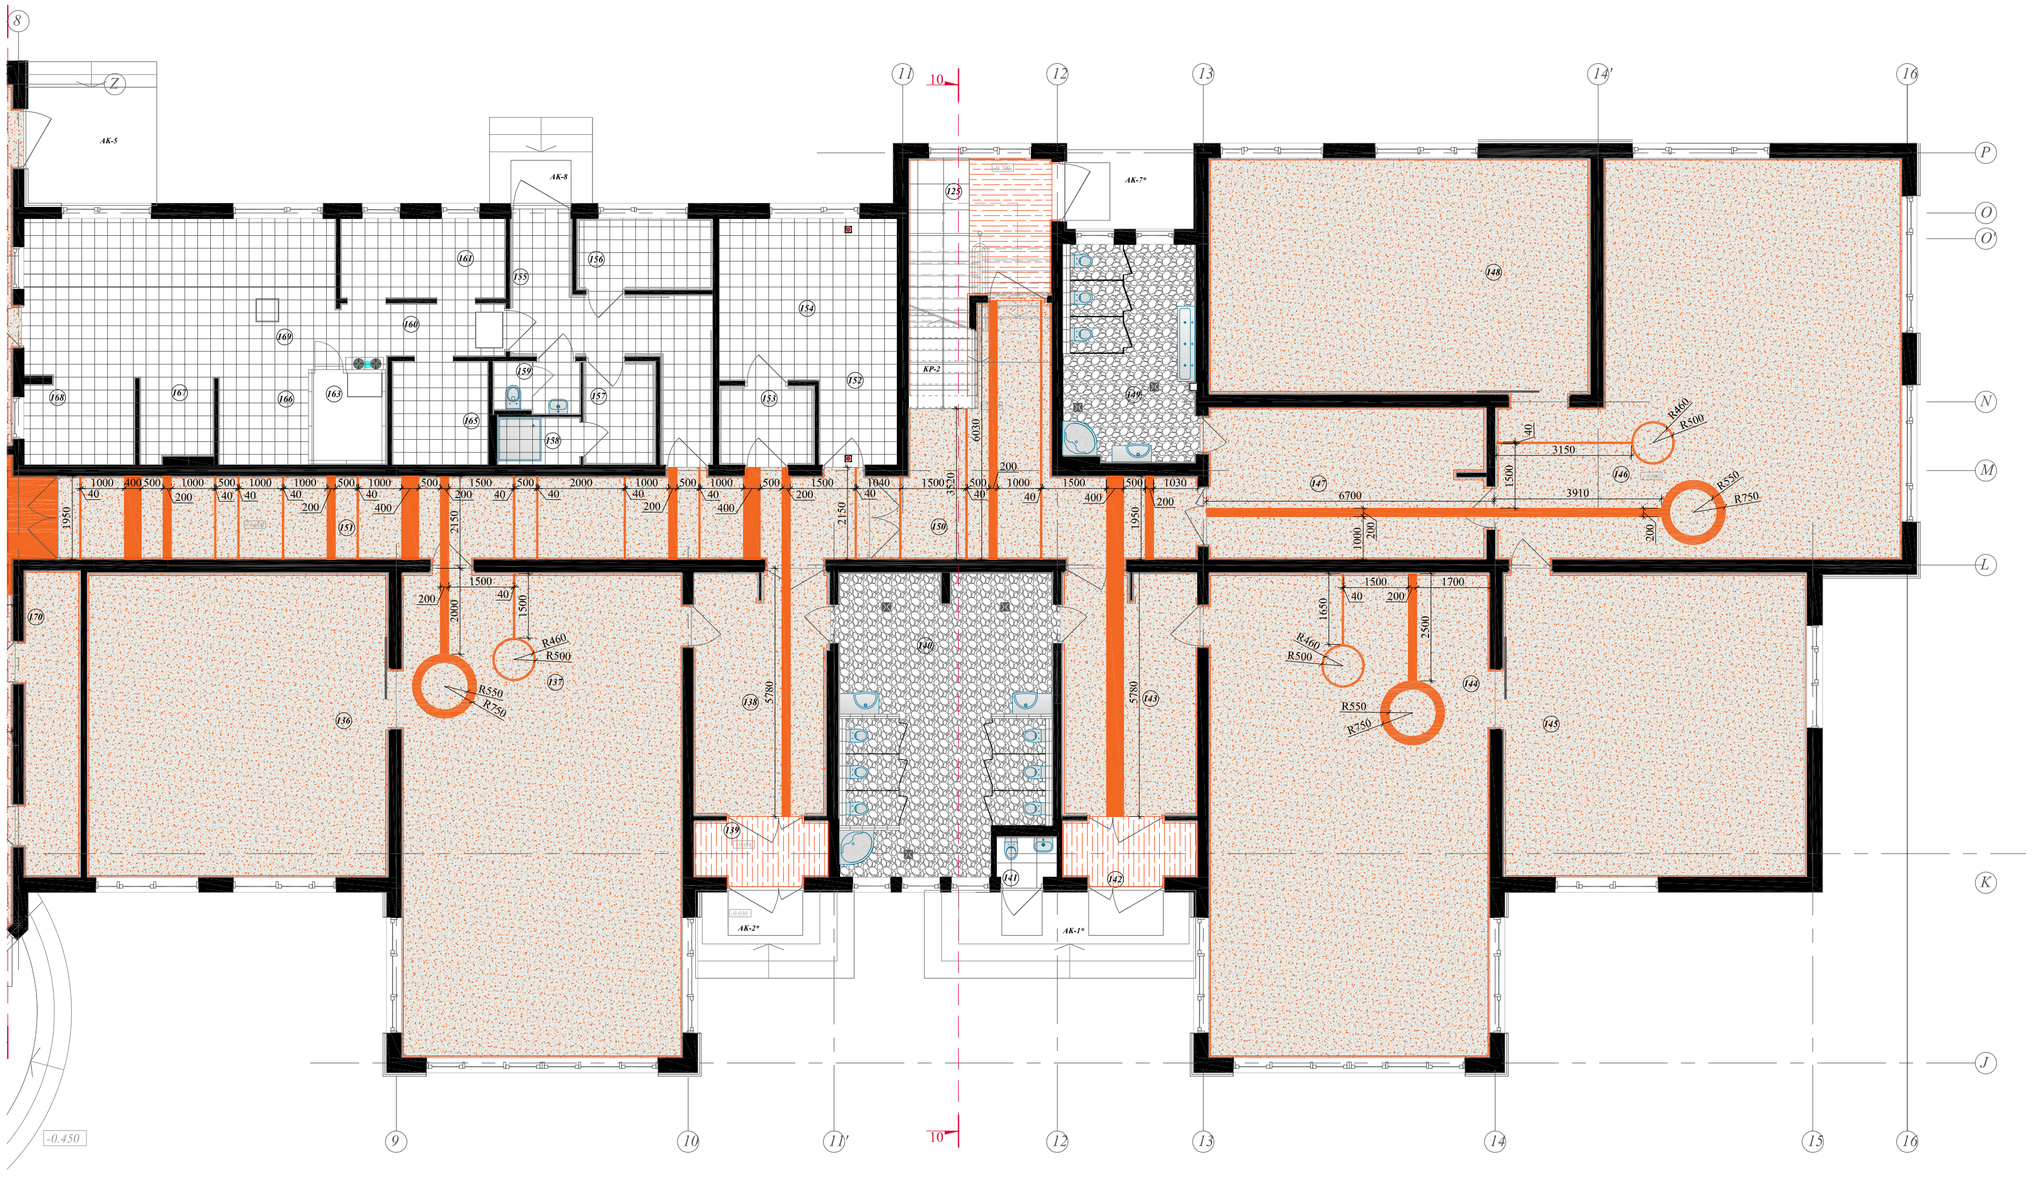

1.STĀVA EKSPLIKĀCIJA		
NR	TELPAS NOSAUKUMS	PLATĪBA
101.	Vējtveris	17.9 m²
102.	Vestibils	57.6 m²
103.	Zāle	141.7 m²
104.	Kāpņu telpa	33.4 m²
105.	Palīgtelpa	9.4 m²
106.	Sarga telpa	3.6 m²
107.	Vadītāja kabinets	13.1 m²
108.	Lietvedība	19.1 m²
109.	Gaitenis	43.7 m²
110.	WC	4.8 m²
111.	Elektrosadale	5.8 m²
112.	Medpunkts	19.5 m²
113.	Izolators	6.3 m²
114.	Sanmezgls	3.6 m²
115.	Gērbtuve	12.7 m²
116.	Dušas telpa	2.7 m²
117.	WC	2.5 m²
118.	Apkopēja telpa	8.1 m²
119.	Kāpņu telpa	24.5 m²
120.	Sanmezgls Nr.1	14.9 m²
121.	Vējtveris	10.7 m²
122.	Guļamtelpa Nr.1	48.5 m²
123.	Grupas telpa Nr.1	73.8 m²
124.	Gērbtuve ar žāvēšanas skapi Nr1	22.8 m²
125	Vējtveris	10.7 m²
126.	Guļamtelpa Nr.2	50.0 m²
127.	Grupas telpa Nr.2	73.8 m²
128.	Gērbtuve ar žāvēšanas skapi Nr.2	17.7 m²
129.	Vējtveris Nr.2	4.1 m²
130.	Sanmezgls Nr.2/3	31.9 m²
131.	WC	1.3 m²
132.	Vējtveris Nr.3	4.2 m²
133.	Gērbtuve ar žāvēšanas skapi Nr.3	17.3 m²
134.	Grupas telpa Nr.3	73.8 m²
135.	Guļamtelpa Nr.3	49.5 m²
136.	Guļamtelpa Nr.4	49.5 m²
137.	Grupas telpa Nr.4	73.8 m²
138.	Gērbtuve ar žāvēšanas skapi Nr.4	17.3 m²
139.	Vējtveris Nr.4	4.2 m²
140.	Sanmezgls Nr.4/5	31.9 m²
141.	WC	1.3 m²
142.	Vējtveris Nr.5	4.1 m²
143.	Gērbtuve ar žāvēšanas skapi Nr.5	17.7 m²
144.	Grupas telpa Nr.5	73.8 m²
145.	Guļamtelpa Nr.5	50.0 m²
146.	Grupas telpa Nr.6	73.8 m²
147.	Gērbtuve ar žāvēšanas skapi Nr.6	22.7 m²
148.	Guļamtelpa Nr.6	48.5 m²
149.	Sanmezgls Nr.6	14.9 m²
150.	Kāpņu telpa	24.4 m²
151.	Gaitenis	36.6 m²
152.	Netīrās veļas noliktava	3.6 m²
153.	Tīrās veļas noliktava	4.0 m²
154.	Veļas mazgātava	15.6 m²
155.	Gaitenis	12.1 m²
156.	Virtuves vadītāja telpa	5.1 m²
157.	Gērbtuve	3.9 m²
158.	Duša	2.0 m²
159.	WC	2.3 m²
160.	Gaitenis	4.5 m²
161.	Sakņu noliktava, pirmapstrāde	7.0 m²
163.	Vieta aukstumkamerai	4.4 m²
165.	Sauso produktu noliktava	5.3 m²
166.	Gaļas apstrāde, aukstā nol.	4.4 m²
167.	Virtuves trauku mazgātava	3.2 m²
168.	Trauku mazgātava	5.1 m²
169.	Virtuve	26.7 m²
170.	Palīgtelpa	9.4 m²
171.	Palīgtelpa	9.5 m²
172.	Ēdamzāle	176.6 m²
173.	Lifta šahta	2.2 m²
	Kopā 1. stāvā:	1786.4 m²

APZĪMĒJUMI

griesti

- Linolejs Marmoleum concrete, Orange shimmer 3712 (FORBO)
- Linolejs Marmoleum Real stucco rosso 2243 (FORBO)
- Linolejs Sarlon Topography white, 433910 (FORBO)
- Kājslaukis coral welcome, volcano, 3206 (FORBO)
- Flīzes Taurus color 06 S Light Grey (TAA61006) 598 x 598 x 10 mm (RAKO)
- Flīzes Taurus color 06 S Light Grey (TAA35008) 298 x 298 x 9 mm (RAKO)
- Krāsota MDF grīdlīste 16 x 70 mm tonis- S0580-Y60R
- Flīzu grīdlīste, h=150 mm, (puse no flīzes Taurus color 06 S Light Grey 298 x 298 x 9 mm), (RAKO)
- Tehniskā apkalpes lūka grīdā (skatīt UK sadaļā)
- Traps (skatīt UK sadaļā)

PIEZĪMES

1. Grīdas flīzu šuvotāja tonis- antracīts (CERESIT)
2. Šo lapu skatīt kopā ar UK sadaļu.
3. Jebkādas izmaiņas vai atkāpes no tehniskā projekta saskaņojamas ar arhitektu un pasūtītāju.

projektētājs	SIA "AR.4" Zemitāna iela 2b, tel. 67540306
pasūtītājs	Mārupes novada Dome
objekts	Pirmsskolas izglītības iestādes tehniskā projekta piesaiste Rožu iela 35, Mārupe, Mārupes novads
rasējums	1. STĀVA GRĪDAS PLĀNS (2. daļa)
stadija	TP
	ARD 03
	M 1:100
proj.vad.	Andris Vītols 2014-12
arhitekts	Ieva Spriņģe ...
int. dizainere	Rita Soliženko 24.09.2014.
...	24.09.2014.