



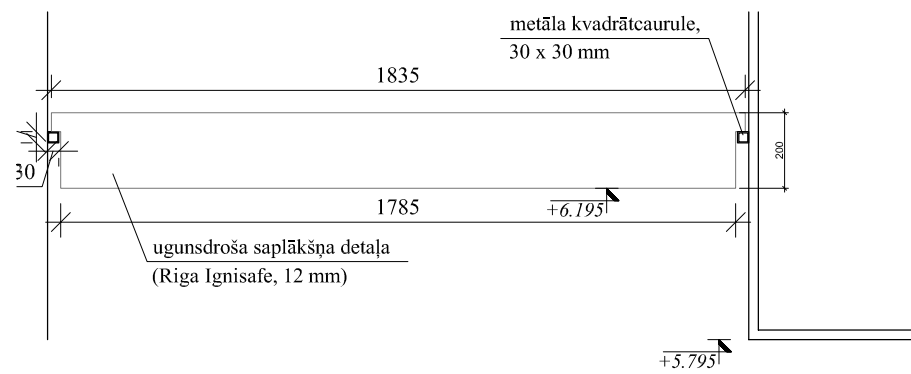


Griezums A-A  
M 1:20

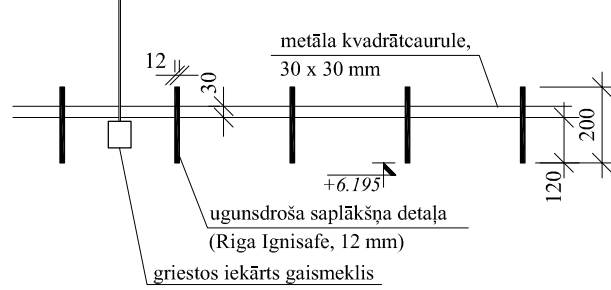

Griezums B-B  
M 1:20



Saplākšņa elementu griestu fragments  
M 1:20

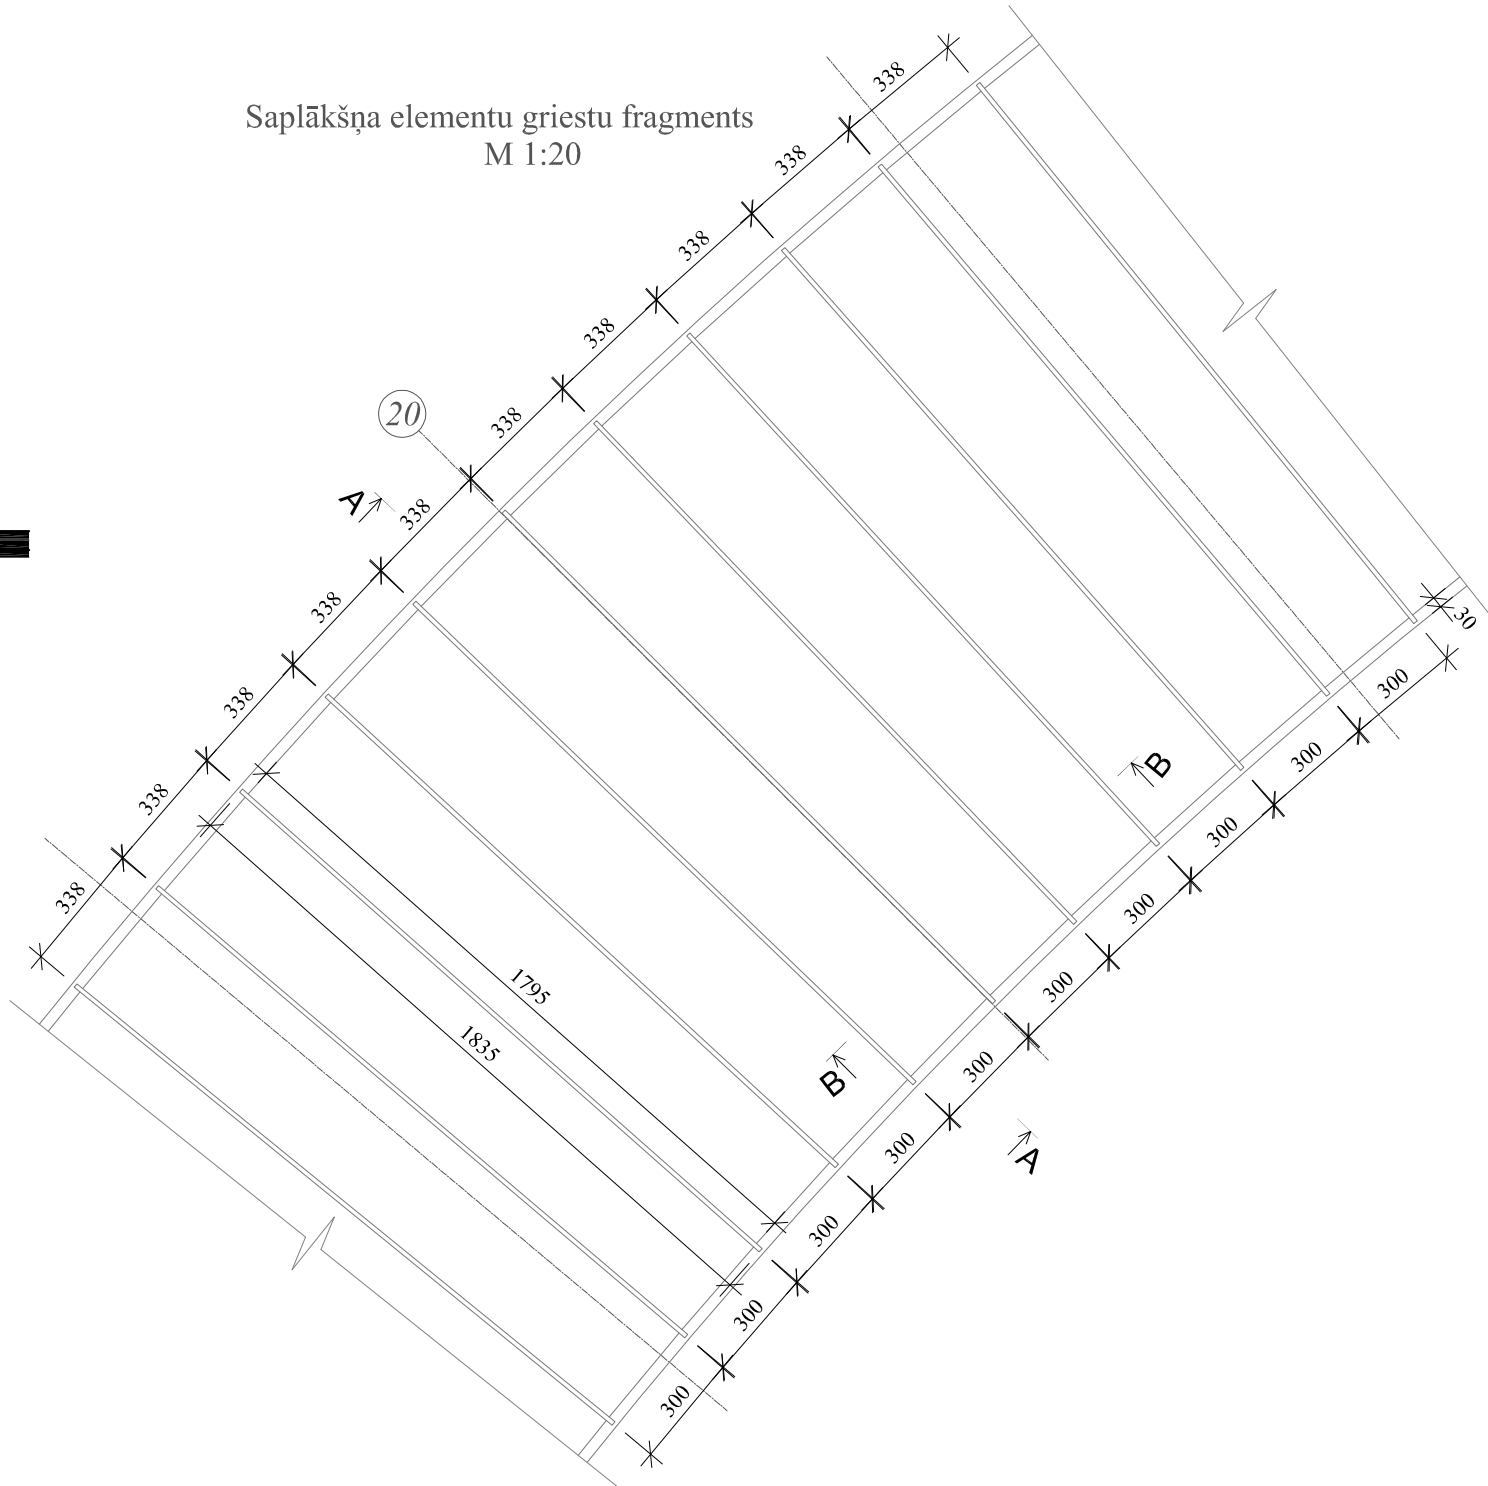

#### APZĪMĒJUMI

gaismekļi

- LED panelis griestos  
Ø145 mm, 120°, 3500K, 900Lm,  
IP44, 9W (ELMO)
- LED gaismeklis pie griestiem  
Ø172 mm, 120°, 3500K, 1200Lm,  
IP44, 12W (ELMO)
- LED gaismeklis griestos  
Ø172 mm, 120°, 3500K, 1200Lm,  
IP44, 12W (ELMO)
- Gaismeklis pie griestiem  
FOX-236-EP, 2x36W, 1315 x 165 x  
63 mm (Vyrtych)
- Gaismeklis griestos  
Orion 218 B27 SOP, 52W  
(NORTHCLIFFE)
- LED gaismeklis pie griestiem  
Ø225 mm, 120°, 3500K, 1800Lm,  
IP44, 18W (ELMO)
- Gaismeklis pie sienas  
BASIC SMALL, d=260 mm, E27, 54W,  
IP65, IK10 (LEDS C4)
- Gaismeklis pie griestiem  
Neptun PC T8, 2x36 W  
(LUXIONA)
- Griestu iekārtas gaismeklis  
Neptun PC T8, 2x36 W  
(LUXIONA) (paredzēt piekares sistēmu)
- Gaismeklis pie metāla sijām  
UX-CLASSIC NC PAR-V 2x54W  
(OMS)
- Dežurrappasgaismojums pie sienas  
SMILLA BAGGE (101.944.46),  
230 x 320 x 65 mm (IKEA)
- Griestu iekārtas gaismeklis  
(starp saplākšņa elementiem)  
Decor 149 M84 PAR, 1476x60x70 mm,  
1x49, A2, D PAR (NORTHCLIFFE)
- Gaismeklis pie sienas (h=2000 mm  
no pakāpiena)  
PLASTRA WL-1, 100x75x247 mm,  
white 148015, 2x35W (SLV)
- Gaismeklis pie fasādes, nojumēs  
SHOT 290 VIAL HIT G12, 70W, GRIS, 7501253,  
IP65, IK09, h=7000 mm (LAMP)

#### APZĪMĒJUMI

griesti

- Piekārtās griestu plātnes Thermatex  
FEINTRATOS GEN. AW/GN 600 x 600 x  
19 mm (AMF Knauf)
- Piekārtās griestu plātnes Thermatex  
ALPHA HD AW/GN 600 x 600 x 19 mm  
(AMF Knauf)
- Piekārtās griestu plātnes Thermatex dB  
ACOUSTIC, 600 x 600 x 24 mm, AW /  
GN (AMF Knauf)
- Krāsoti gipskartona griesti, tonis- balts
- Krāsojums uz monolīta dzelzsbetona  
griestiem, tonis- balts
- Metāla karkas iestiprināts ugunsizturīgs  
saplākšņa loknes Rīga Ignisafe  
(biezums 12 mm), (Latvijas Finieris)
- Metāla sijas ar ugunsdrošu pārkārtību, tonis-  
balts (aprustu sk. BK sadaļā)
- Gaisa pieplūdes difuzors  
(piekārtajos griestos)
- Gaisa nosīdes difuzors (piekārtajos  
griestos)
- Griestu augstuma atzīme  
(no stāva grīdas)

#### PIEZĪMES

- Piekārtajos griestu paneļos gaismas ķermeņus, ventilācijas difuzorus  
izvietot paneļu elementa centrā.
- Šo lapu skatīt kopā ar AVK sadaļu.
- Jebkādas izmaiņas vai atkāpes no tehniskā projekta saskaņojamas ar  
arhitektu un pasūtītāju.

2.STĀVA EKSPLIKĀCIJA	
NR	Telpas nosaukums
201.	Gaitenis
202.	Mūzikas telpa
203.	Mūzikas telpa
204.	Gaitenis
205.	Ventilācijas telpa
206.	WC
207.	Atpūtas telpa
208.	Gaisma kabata
209.	Gērbtuve
210.	Duāsu telpa
211.	WC
212.	Apkopēja telpa
213.	Kāpu telpa
214.	Sanmezgls nr.7
215.	Gulamtelpa nr.7
216.	Grupas telpa nr.7
217.	Gērbtuve ar zāvēšanas skapi nr.7
218.	Gulamtelpa nr.8
219.	Grupas telpa nr.8
220.	Gērbtuve ar zāvēšanas skapi nr.8
221.	Sanmezgls nr.8/9
222.	Gērbtuve ar zāvēšanas skapi nr.9
223.	Grupas telpa nr.9
224.	Gulamtelpa nr.9
225.	Gulamtelpa nr.10
226.	Grupas telpa nr.10
227.	Gērbtuve ar zāvēšanas skapi nr.10
228.	Sanmezgls nr.10/11
229.	Gērbtuve ar zāvēšanas skapi nr.11
230.	Grupas telpa nr.11
231.	Gulamtelpa nr.11
232.	Gērbtuve ar zāvēšanas skapi nr.12
233.	Grupas telpa nr.12
234.	Gulamtelpa nr.12
235.	Sanmezgls nr.12
236.	Kāpu telpa
237.	Psichologs / logopēds
238.	Metodika kabinets
239.	WC
240.	Gaitenis
241.	Arhivs
242.	Ventilācijas telpa
243.	Kāpu telpa
244.	Palīgtelpa
245.	Ventilācijas telpa
246.	Sporta zāle
247.	Kabinets
Kopā 2. stāvā:	

projektdarīgs SIA "AR.4" Zemlības iela 2b, tel. 67540306 pasūtītājs Mārupes novada Dome	objekts Pirmsskolas izglītības iestādes tehniskā projekta piesaiste Rožu iela 35, Mārupe, Mārupes novads	
	stadija TP	ARD 13
rasēja 2. STĀVA GRIESTU PLĀNS (1.daļa) DETALĀS	proj.vad. arhitekts int. dizaineris ...	Andris Vītols Ieva Sprigle Rita Soliženko 24.09.2014. 24.09.2014.