



Inženierkomunikāciju turētāju saskaņojumi					
Inženierkomunikāciju turētājs	Inženierkomunikācija	Paraksts	Datums	Saskaņotājs	Piezīmes
AS "Sadales tīkls"	vid. un zemsprieguma elektroapgādes tīkli	paraksts	23.07.2015	A.Segurs	
SIA "Lattelecom"	elektronisko sakaru tīkli	paraksts	31.08.2015	A.Bebrišs	sask.Nr.1353
AS "Latvijas Gāze"	gāzes tīkli	paraksts	24.07.2015	G.Graudiņš	
VAS "Latvijas Valsts radio un televīzijas centrs"	elektronisko sakaru tīkli	paraksts	23.07.2015	R.Višņakovs	
AS "Mārupes komunālās pakalpojumi"	ūdensvads, kanalizācija	paraksts	23.07.2015	J.Ivanovs	
Mārupes pārgasta elektroinženieris	elektroapgādes tīkli	paraksts	11.08.2015	N.Kārklišs	
SIA "Latvijas Mobilais Telefons"	elektronisko sakaru tīkli	e-pasts	14.08.2015	Ē.Rubins	
SIA "ZMNĻ"	meliorācija	e-pasts	28.07.2015	A.Ābele	sask.Nr.1952/A15
AS "Latvijas elektriskie tīkli"	augstsprieguma elektroapgādes tīkli	paraksts	03.08.2015	Ģ.Melderis	
AS "Latvenergo" IT un T Reģionālās ekspluatācijas funkcijas kabeļu dienests	elektronisko sakaru tīkli	paraksts	23.07.2015	H.Pavāre	sask.Nr.1289

—+—
x=307650
y=503050

Lapu novietojuma shēma



Uzmērītās teritorijas novietojuma shēma

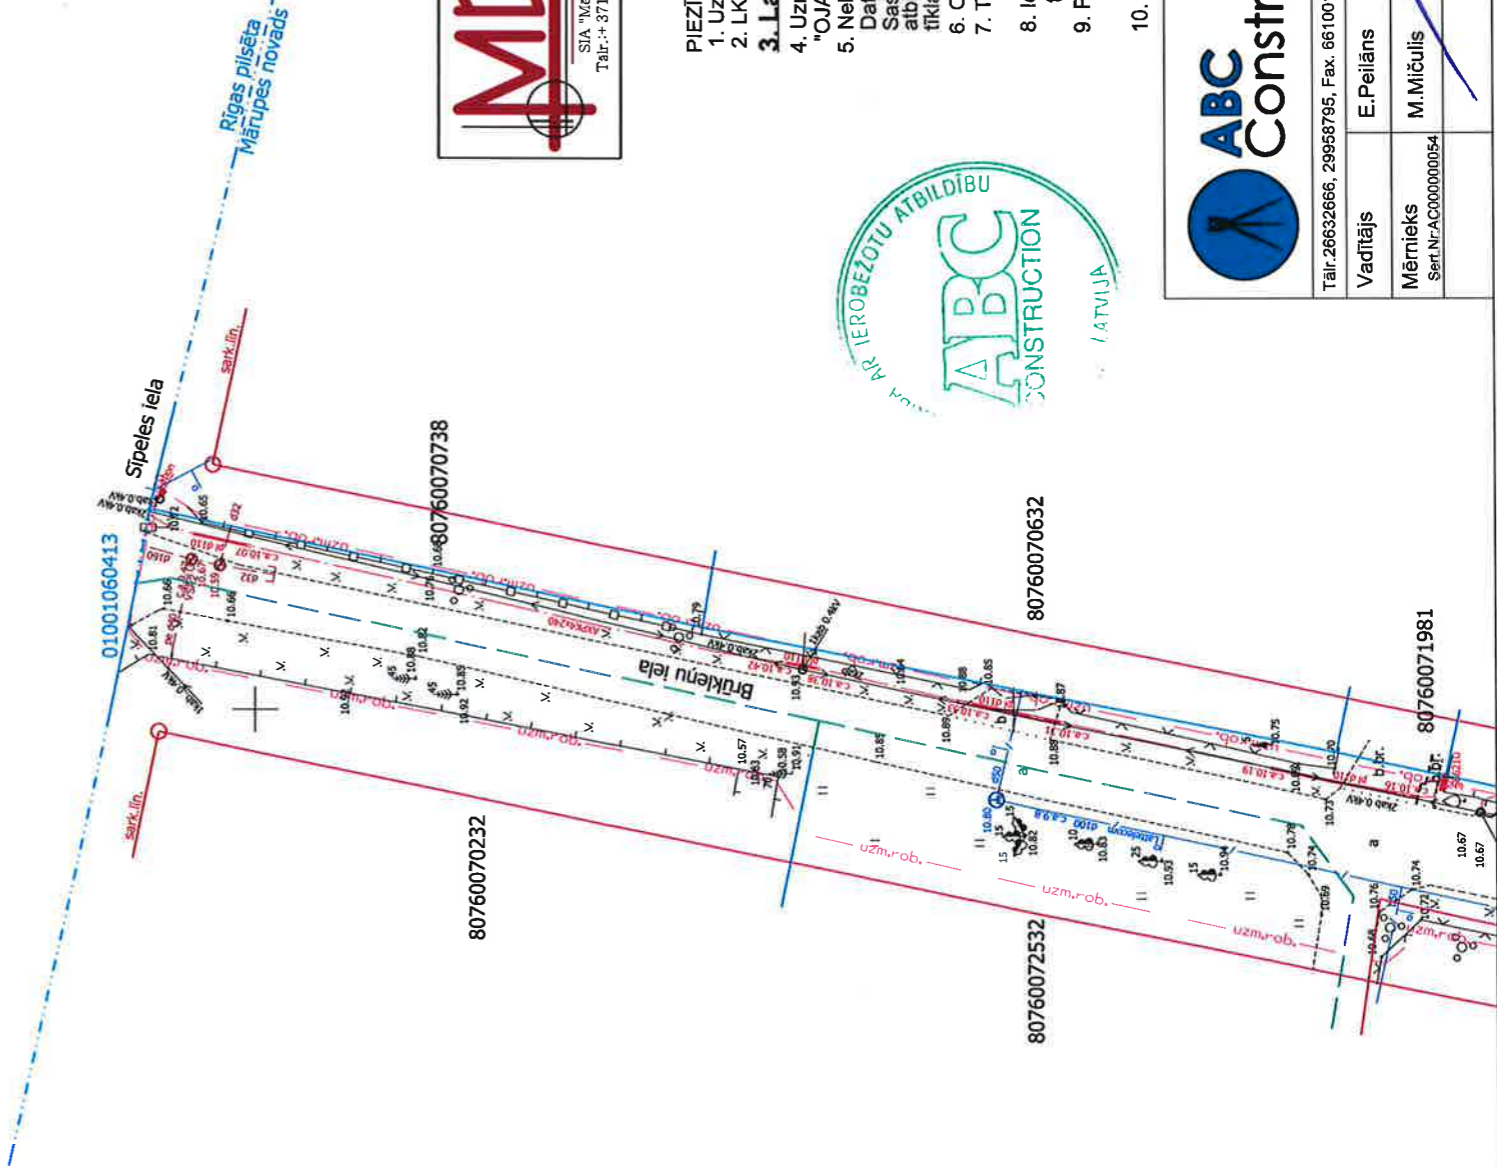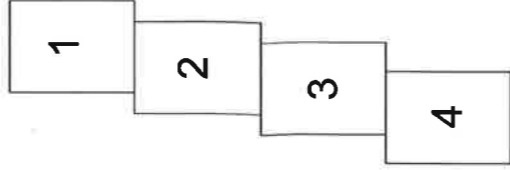

MDC

Dati ievadīti: pašvaldības ADIT datu bāze, Uzmērījums reģistrēts ar Nr. 8076 TP 044548 2015. gada 25. septembrī

SIA "Mānietības Datu Centrs" Saskaņošanas iela 26 k-8, Rīga, LV-1005 Tālrunis: 371 67498833 Fakss: 371 67387483 e-pasts: info@mdc.lv www.mdc.lv

- PIEZĪMES:
1. Uzmērīšana veikta 2015. gada 17. jūlijā
 2. LKS-92 TM koordinātu sistēma, mēroga koeficients 0.999600.
 3. **Latvijas normālo augstumu sistēma (LAS-2000.5)**
 4. Uzmērīšanā izmantota LatPos GP bāzes stacija "OJAR" RTK režīmā.
 5. Nekustamā īpašuma kadastra kartes dati uz 09.07.2015. Dati iegūti portālā www.kadastrs.lv (datne 635721346435773750.dgn).
 6. Saskaņā ar VZD sniegto informāciju zemes vienību robežas ir attēlotas atbilstoši zemes kadastrālās uzmērīšanas un vietējā ģeodēziskā tīkla precizitātei un var nesakrist ar situāciju plānā.
 7. Objekta platība - 0.86ha.
 8. Topogrāfiskie apzīmējumi attēloti atbilstoši MK 24.04.2012. noteikumu Nr.281.
 9. Ielu sarkanās līnijas uznesas atbilstoši pašvaldības teritorijas plānojumam.
 10. Planšetes: 4311-21-23.4-807600, 4311-21-33.2-807600, 4311-21-34.1-807600, 4311-21-34.3-807600.
 11. Pazemes planšetes: 112-G-9



<div><div><div>ABC Construction</div><div>Reg.nr. 40003765683 Pasūtījums: Rīga, Vānu iela 7-4, LV-1009</div></div><div><div>Mārupes novads, Mārupe, Brūkleņu ielas posms no Sīpules līdz Pededzes ielai</div><div>Pasūtītājs: SIA "BM Projekts"</div><div>Objekta ID: T3042</div></div></div>		Tālrunis: 26632666, 29958795, Fax: 66100122, E-pasts: info@abccconstruction.lv , www.abccconstruction.lv
Vadītājs	E. Peilāns	17.07.2015
Mērnieks	M. Mičulis	17.07.2015
Sert.Nr./AC000000054		
Topogrāfiskais plāns		Lapas 4
Objekta platība:		0.86ha
		Lapa 1