
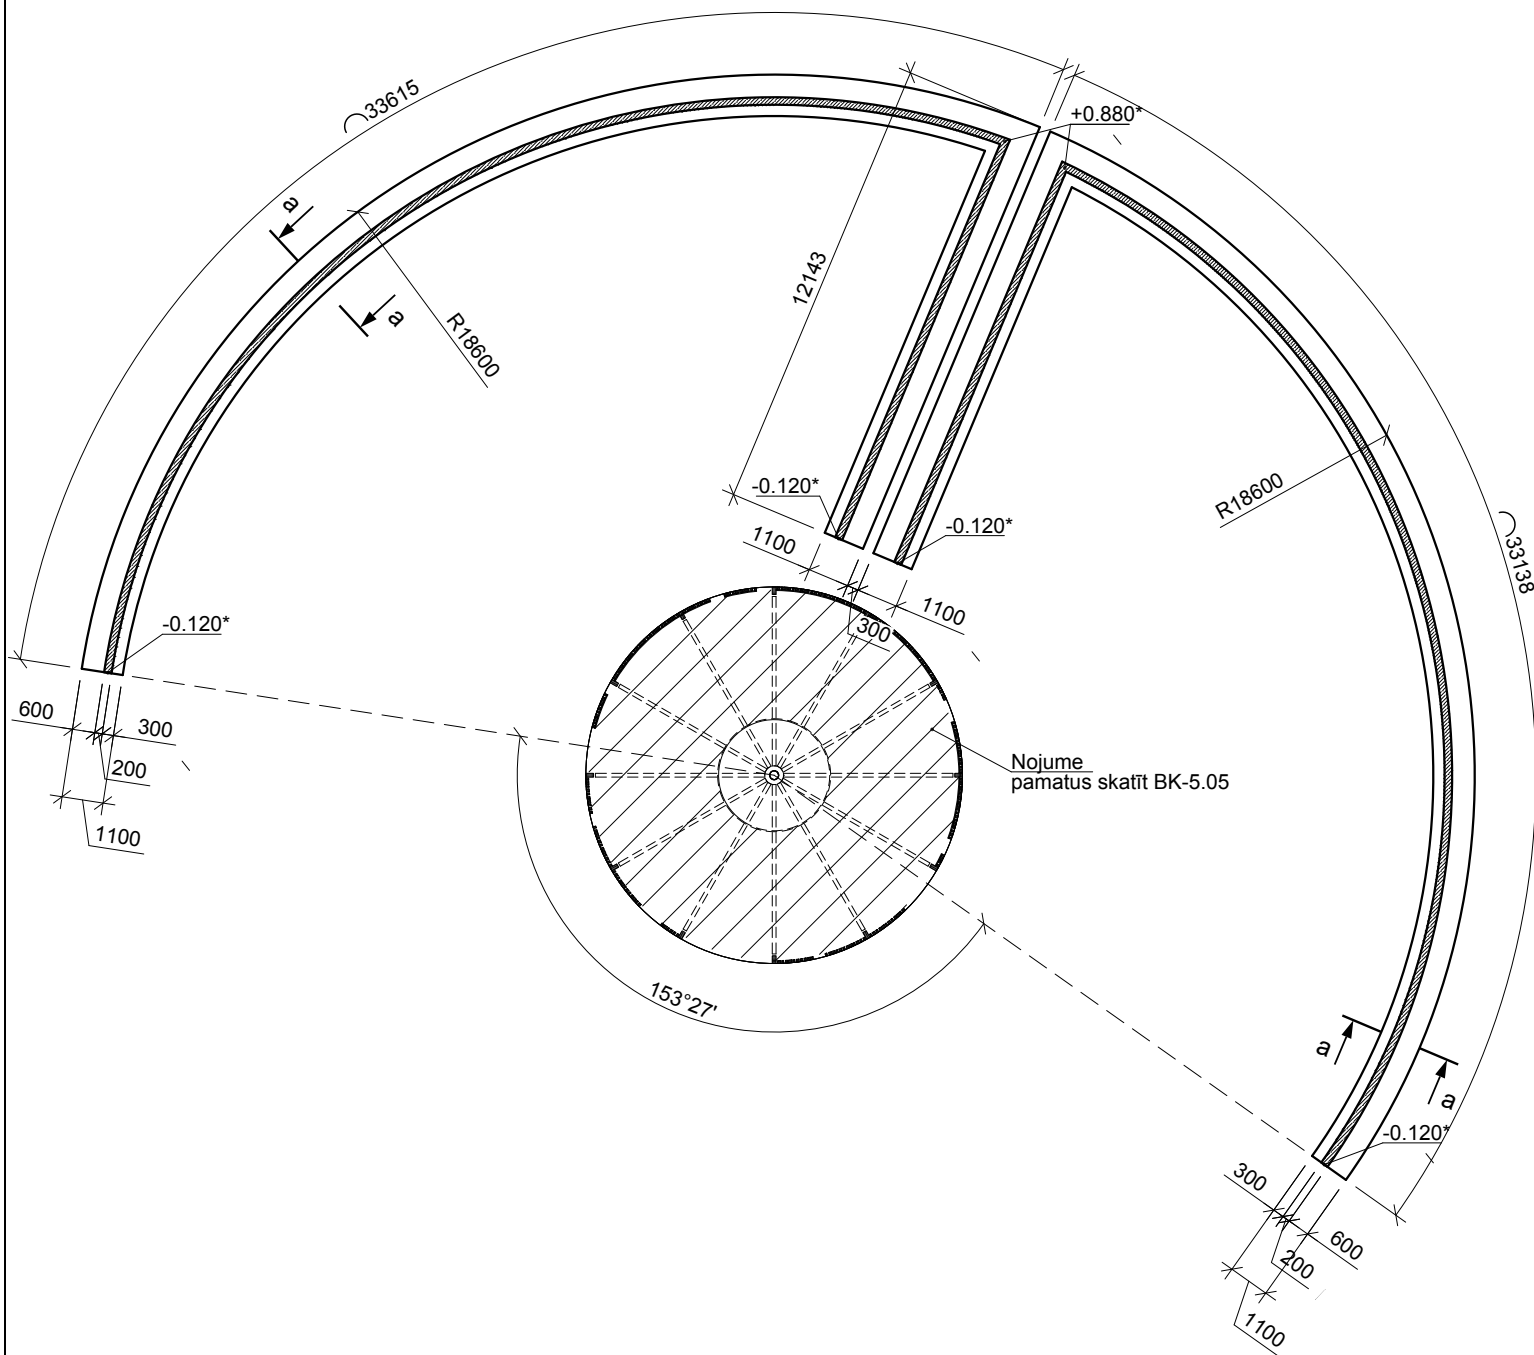



Atbalstsienu plāns

M 1:200

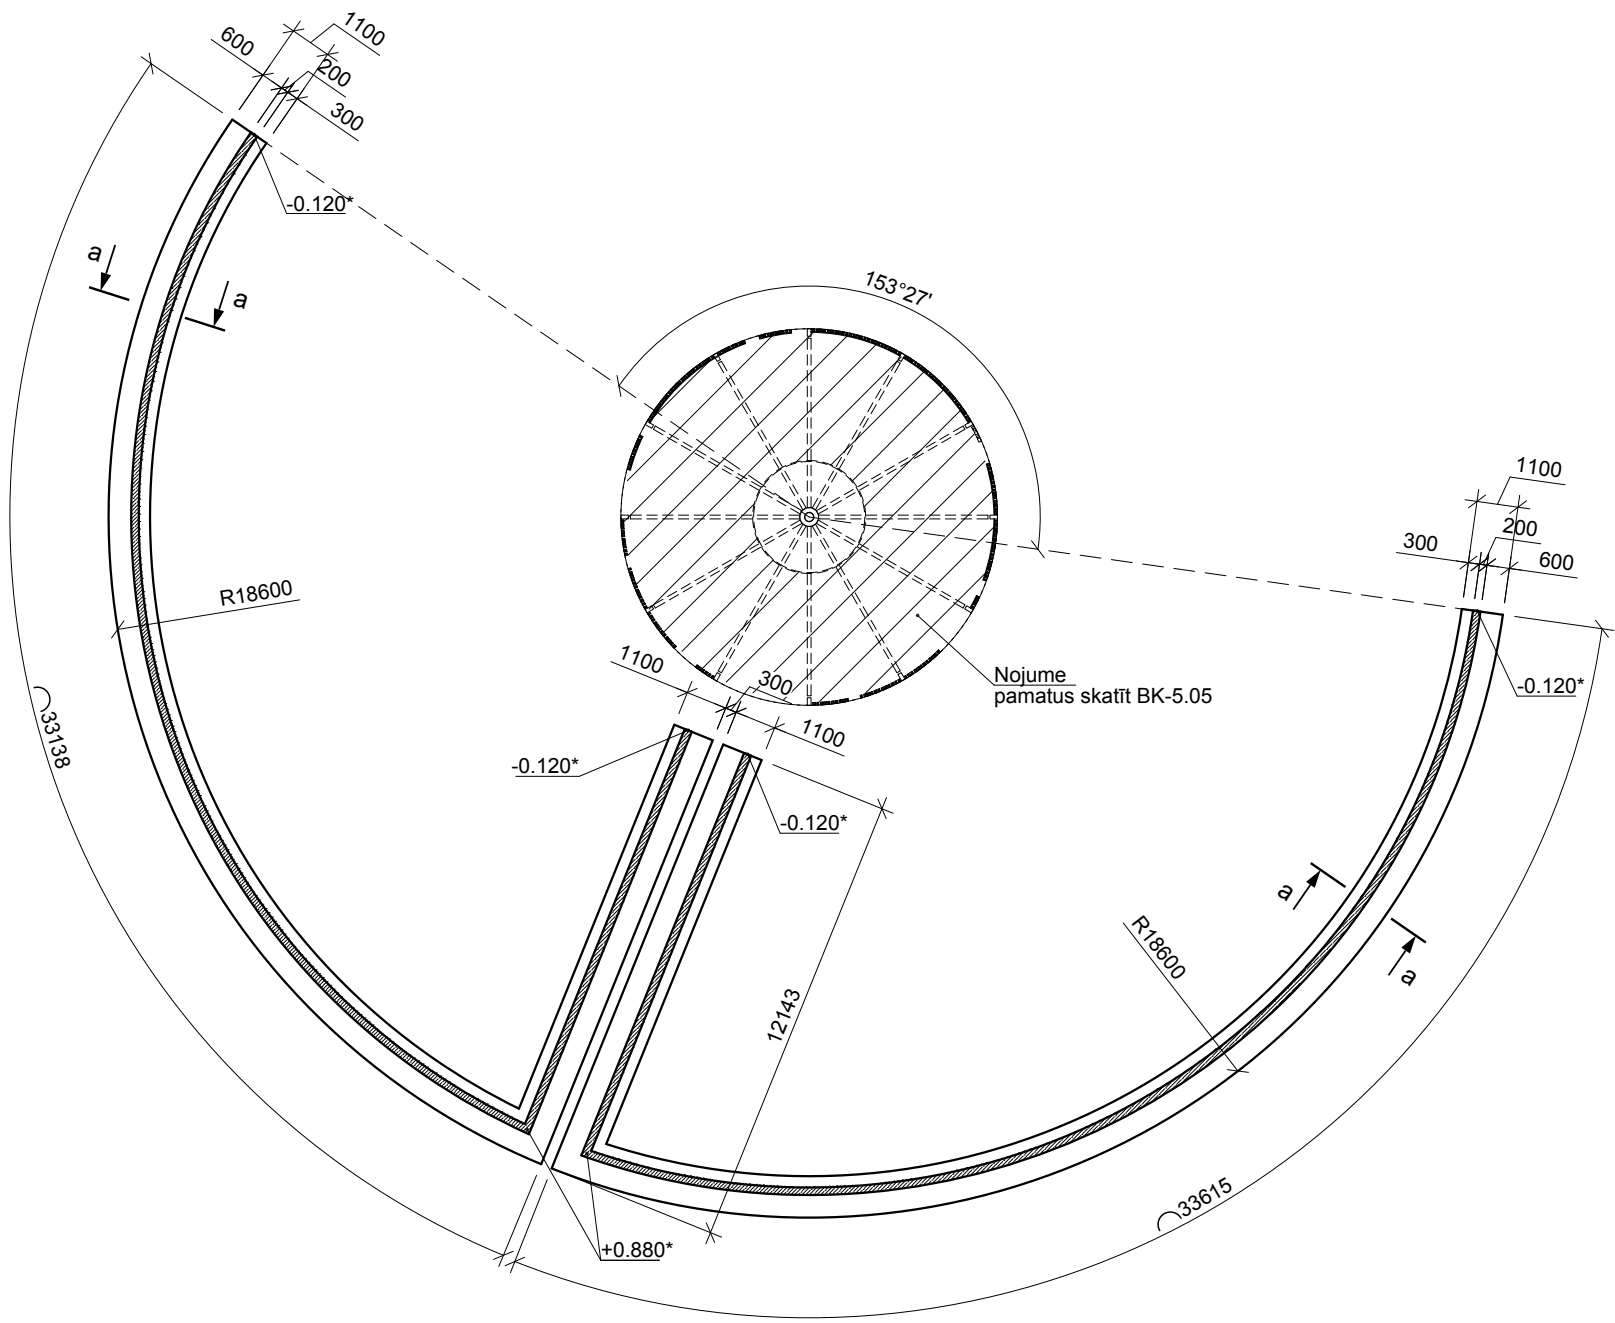

a - a

M 1:20

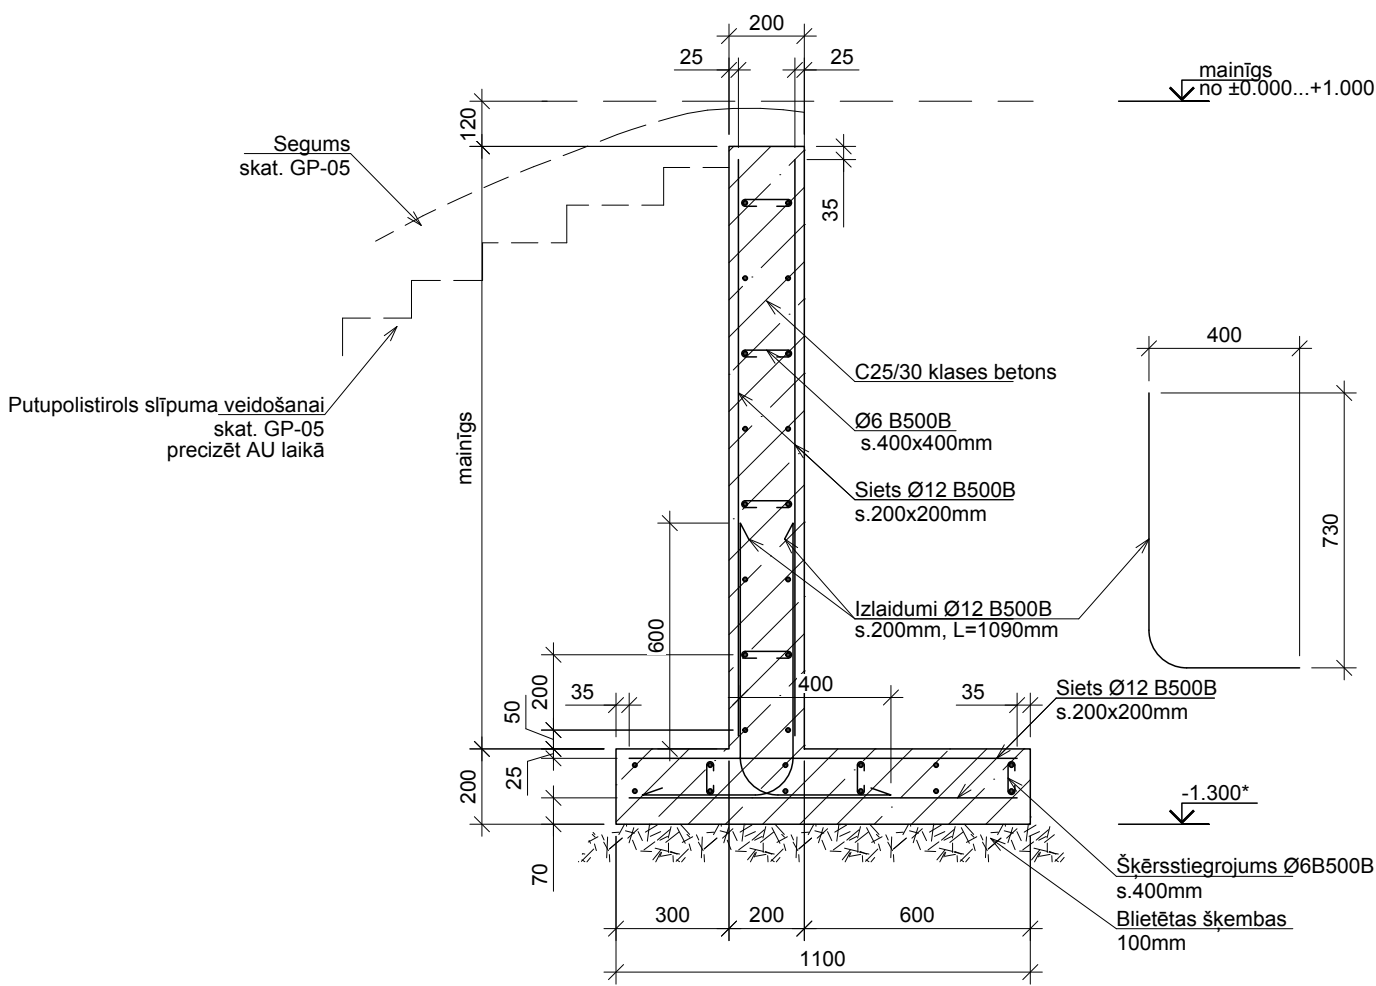

MATERIĀLU SPECIFIKĀCIJA

MARKA	STANDARTS / ATSAUKSME	APZĪMĒJUMS	MĒRV.	DAUDZ.	MASA, KG	
					1ELEM	KOPĀ
1	2	3	5	6	7	8
C25/30 klases betons	LVS EN 206	C25/30 klases betons	m3	94	-	-
Ø12	LVS EN 10080	Stiegrojums Ø12 B500B	t.m	10616	0.888	9427
Ø6	LVS EN 10080	Stiegrojums Ø6 B500B	t.m	286	0.222	63.3

1. Vispārīgos rādītājus skatīt lapā BK-01.
2. * - augstuma atzīmju piesaistes skatīt lapā GP-05.

Nr.	Datums	Izmaiņas veica	Piezīmes
Dajas vad.	Artūrs Bolmanis		07.04.2015
Izstrādāja	Artūrs Bolmanis		07.04.2015
Pasūtītājs		Pasūtījuma Nr.	
MĀRUPES NOVADA DOME		2014-12	
Objekts	Pirmsskolas izglītības iestādes tehniskā projekta piesaiste	Stadija	TEHN. PROJ.
Adrese	Rožu ielā 35, Mārupe, Mārupes novads	Sadaļa	BK
Rasējums		Mērogs	M 1:200; 1:20
Atbalstsienu plāns		Lapa	BK/AU-01
		Lapas caurejošs Nr.	