




## GARENGRIEZUMS

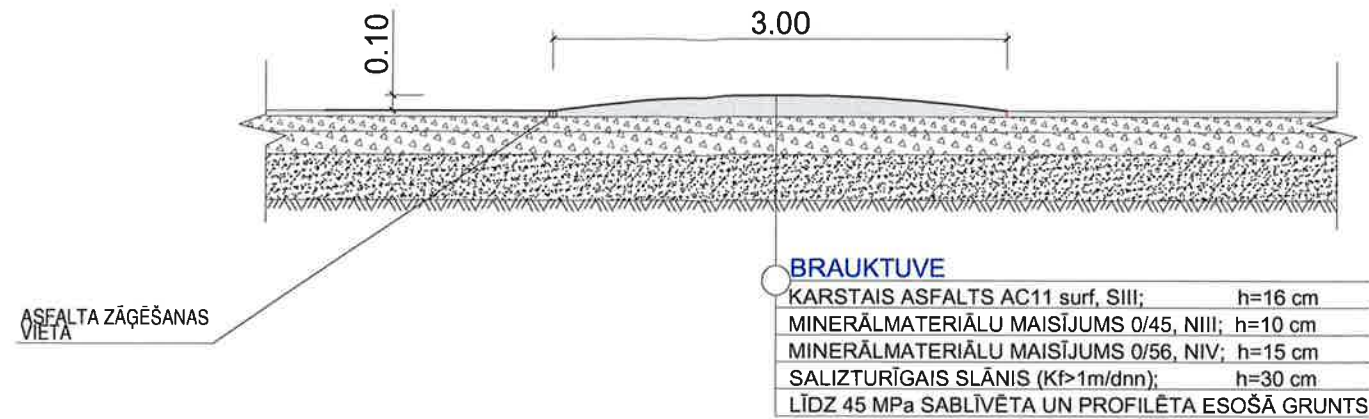

## ŠĶĒRSGRIEZUMS

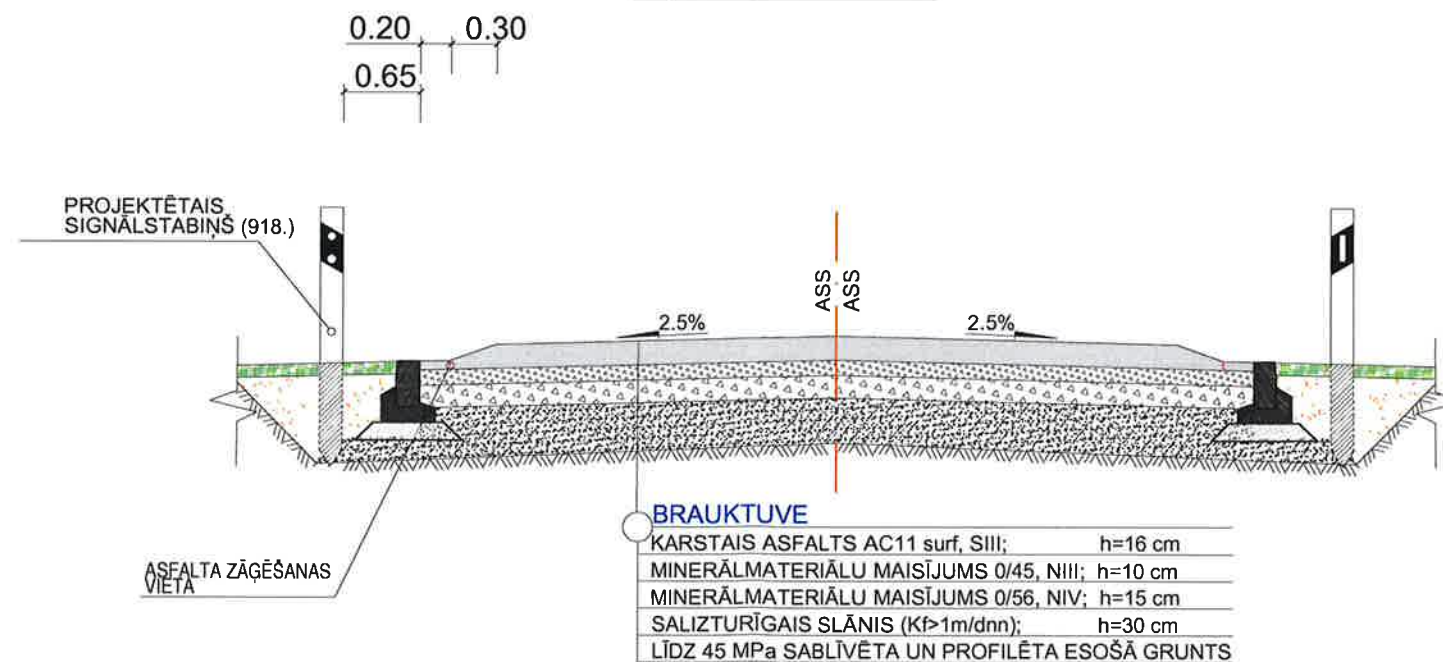


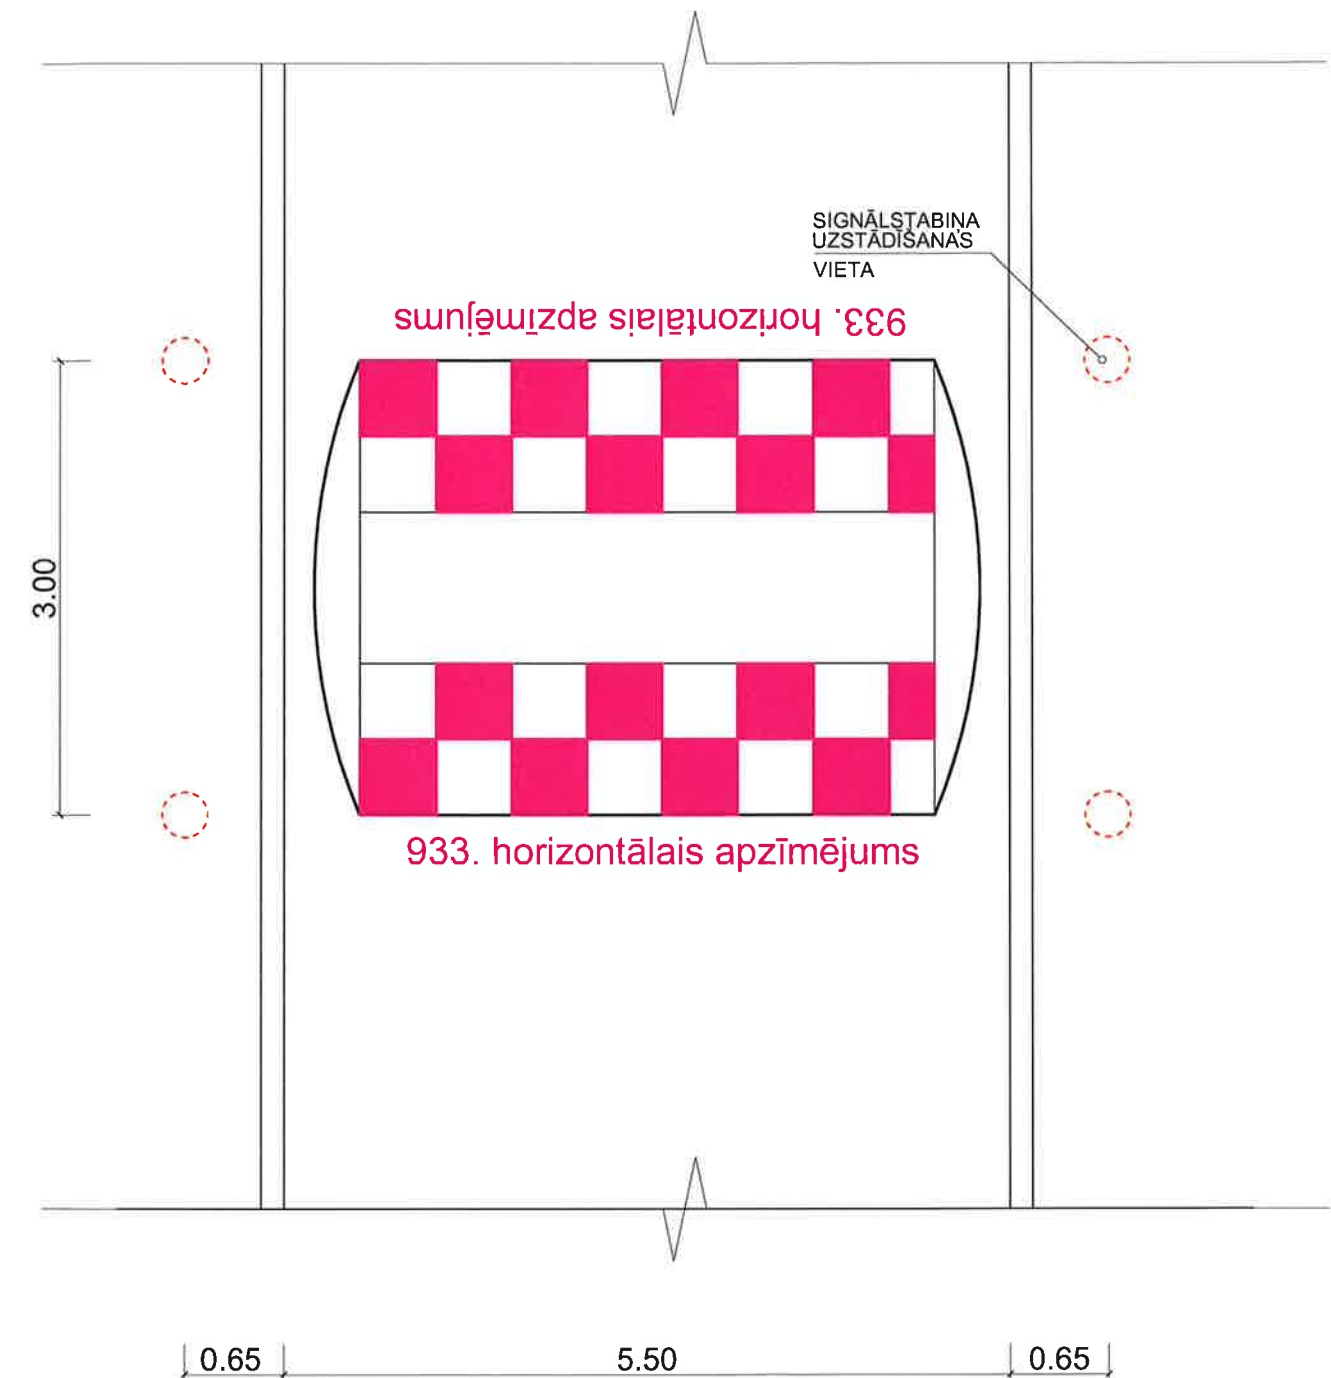
## VIRSSKATS



### PIEZĪMES:

1. Izmēri doti metros.
2. Rasējumā uzrādīti principiāli risinājumi.
3. Materiālu specifikācijas un izbūve atbilstoši - "Ceļu specifikācijas 2015".
4. Būvdarbi izpildāmi atbilstoši pazemes komunikāciju un gaisvadu līniju aizsardzības prasībām.

Pasūtītājs: Mārupes novada Dome, Reģ. Nr. 90000012827, Daugavas iela 29, Mārupe, Mārupes nov., LV-2167				Objekts:  Lambertu ielas pārbūve		 <div>SIA "BM Projekts" Viršu iela 12-47, Tīraīne, Mārupes nov. LV-2167</div>
		Paraksts	Datums	Adrese: Lambertu iela posmā no Kantora ielas līdz Paleju ielai, Mārupe, Mārupes novads		
				Lapas nosaukums:		
CD. vad.	Didzis Dāle		29.10.2015	Tipveida elementi Ātrumvalnis		
Izstrādāja	Līta Zīdere		29.10.2015	Līguma nr.: 5-21/495-2015 Arhīva nr.: 5-21/495-2015 Mērogs: b/m		
				Stadija	Lapas	Ras. Nr.
				BP		CD-5-4