
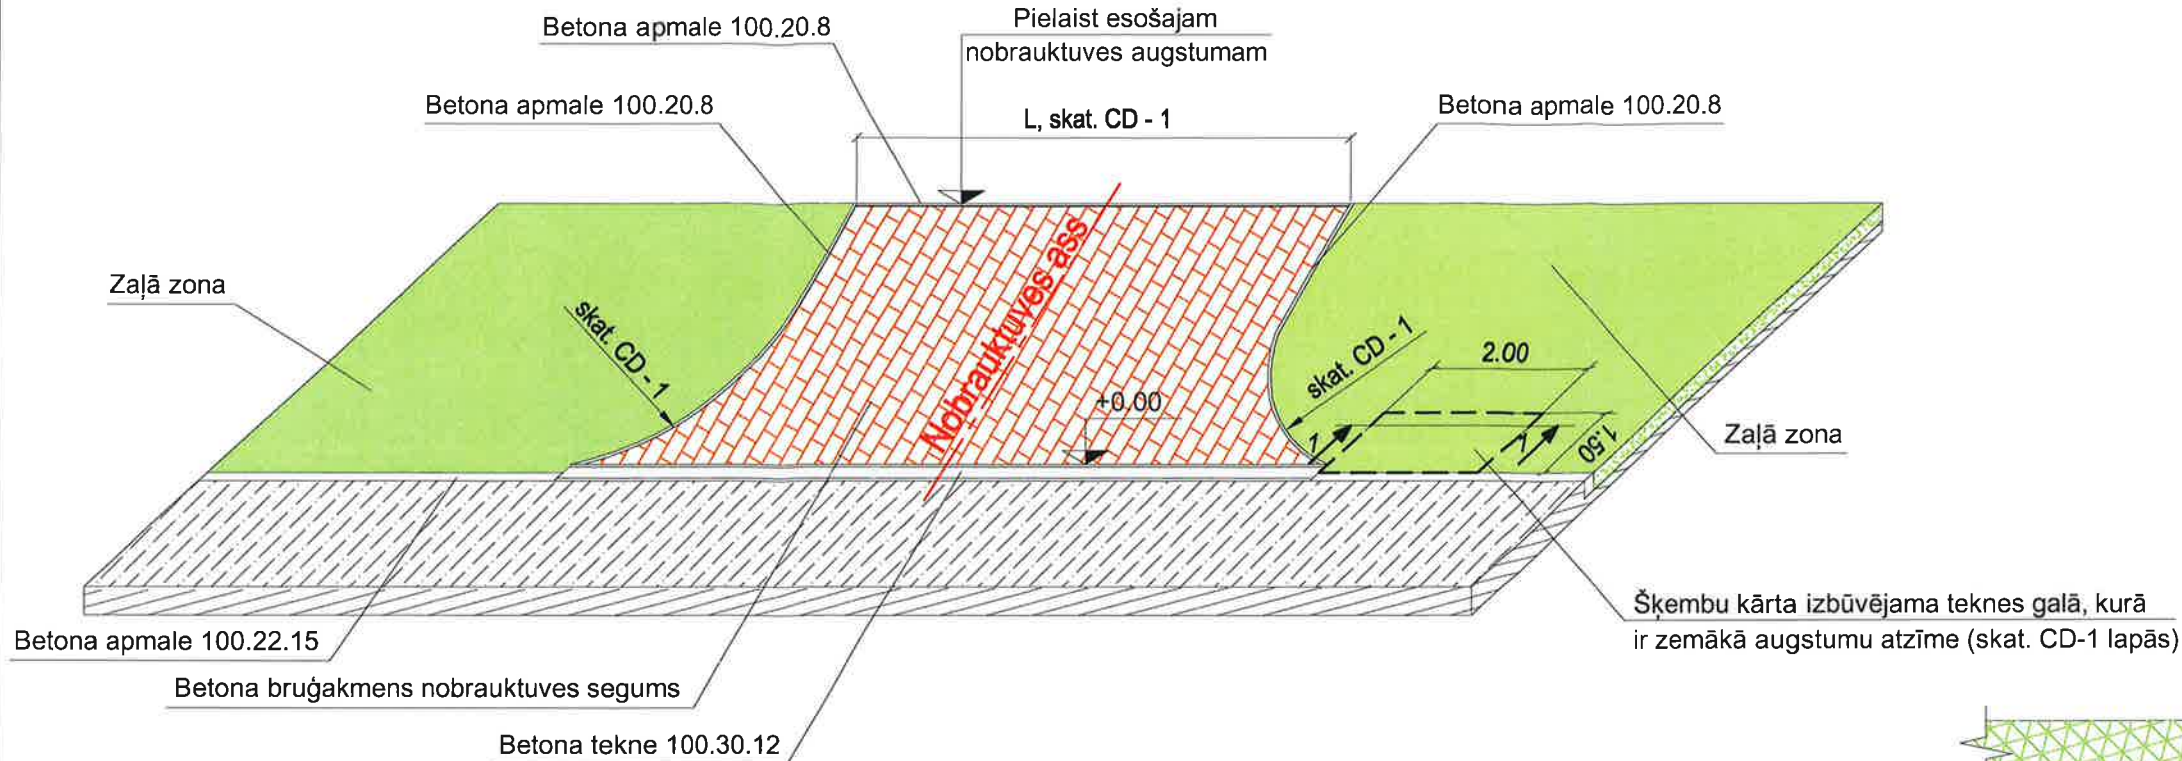



1 tips

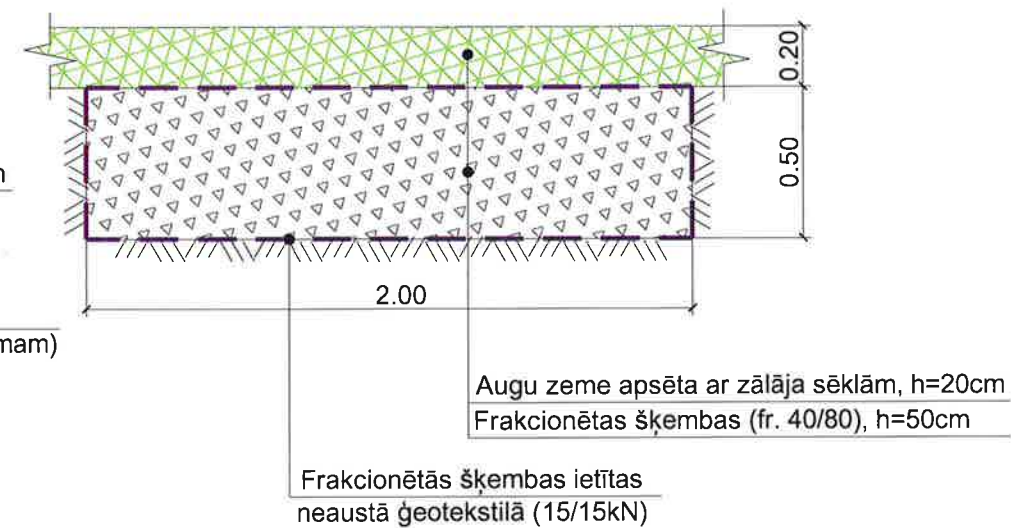

Griezums 1-1
M 1:25


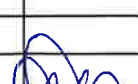


11 tips

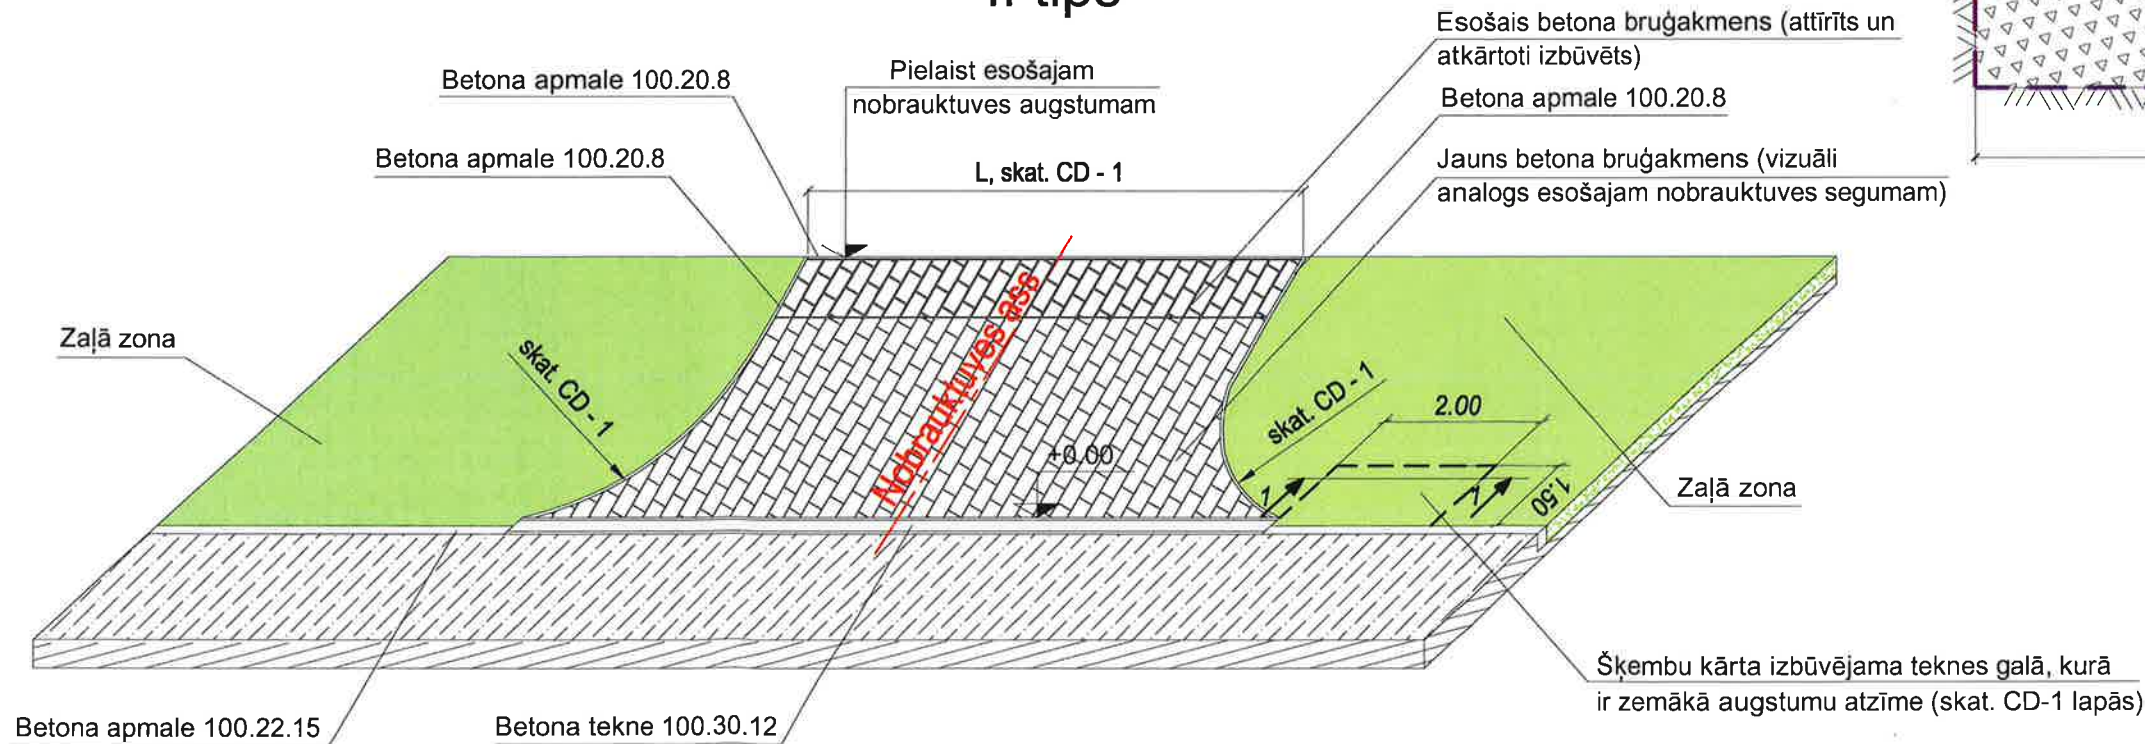

Piezīmes:

1. Nobrauktuviu pikeitāžu precizēt objektā uz vietas, nobrauktuves pielaišt pie esošiem augstumiem;
2. **Pēc vertikālā plāna nospraušanas tālākus darbus drīkst veikt tikai pēc Autoruzrauga, Būvuzrauga un Pasūtītāja pārstāvja izsaukšanas uz objektu un augstumu atzīmju saskaņošanas dabā!**
3. Zaļās zonas izbūve jāveic ar veltīšanu;
4. Demontētais nobrauktuviu bruģakmens segums pēc demontāžas nododams īpašniekiem.
5. Visām tehnēm jānodrošina kritums vismaz 0.1%, nepieciešamības gadījumā palielinot brauktuves šķēršprofilu.

| | | | | | | | | | | | | |
|---|-------------|---|------------|--|--|--|--|-------|----------|----|--|------|
| Pasūtītājs: Mārupes novada Dome, Reģ. Nr. 90000012827, Daugavas iela 29, Mārupe, Mārupes nov., LV-2167 | | | | Objekts: Lambertu ielas pārbūve | |  SIA "BM Projekts" Viršu iela 12-47, Tiraine, Mārupes nov., LV-2167 | | | | | | |
| | | Paraksts | Datums | Adrese: Lambertu iela posmā no Kantora ielas līdz Paleju ielai, Mārupe, Mārupes novads | | | | | | | | |
| | |  | | Lapas nosaukums: | | ©All rights reserved. ©Izmantojams saskaņā ar autortiesību likumu | | | | | | |
| CD. vad. | Didzis Dāle | | 29.10.2015 | Tipveida nobrauktuves | | | Līguma nr.: 5-21/495-2015 Arhīva nr.: 5-21/495-2015 Mērogs: b/m ; M 1:25 | | | | | |
| Izstrādāja | Lita Zīdere | | 29.10.2015 | | | <table><tr><td>Stadija</td><td>Lapas</td><td>Ras. Nr.</td></tr><tr><td>BP</td><td></td><td>CD-4</td></tr></table> | Stadija | Lapas | Ras. Nr. | BP | | CD-4 |
| Stadija | Lapas | | Ras. Nr. | | | | | | | | | |
| BP | | CD-4 | | | | | | | | | | |
| | | | | | | | | | | | | |