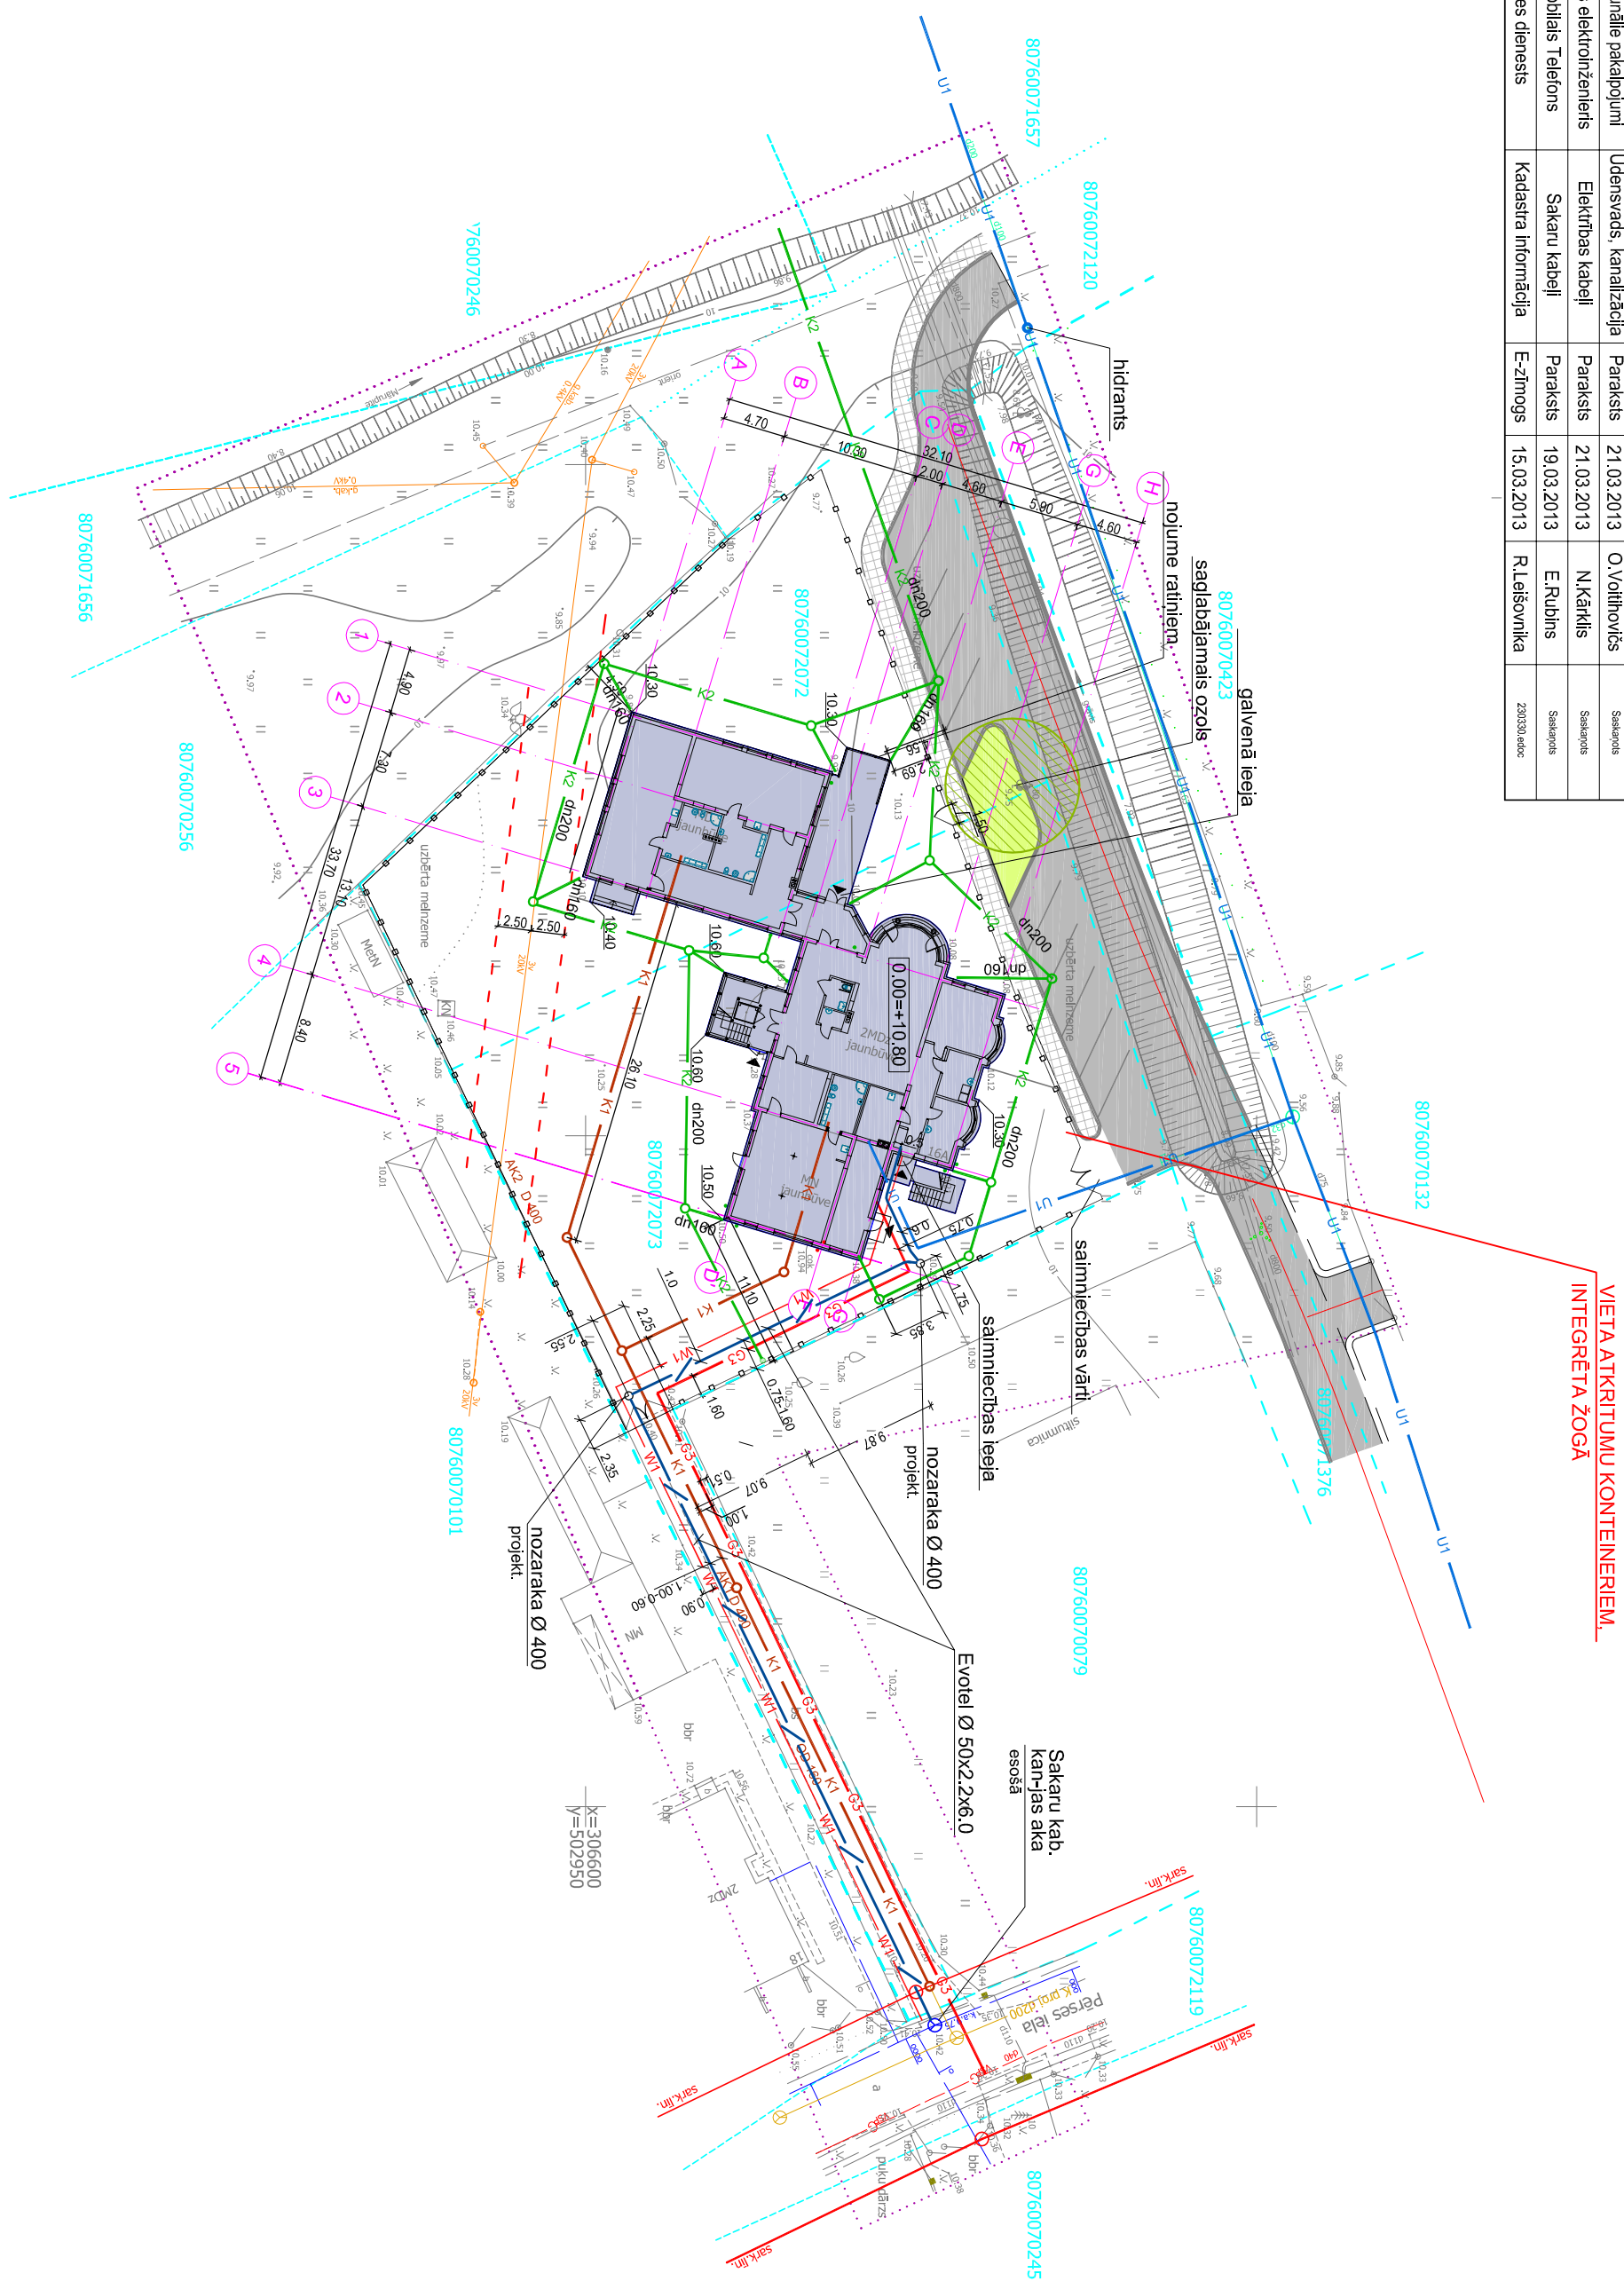


MARUPES NOVADA EKSPLOATĒJOŠO ORGANIZACIJU APĻIECINĀMUS PAR PLĀNĀ UZŅĒMTO APARŠKEMJU KOMUNIKĀCIJU ATBILSTĪBU ŠO ORGANIZACIJU ARHĪVU MATERIĀLIEM						
Organizācija	Komunikācija	Paraksts	Datums	Uzvars	Piezīmes	
AS Sadales tīkls	Elektriskie kabeļi	Paraksts	21.03.2013	E.Sepanovičs	Saņemts 20.03.2013	
SIA Lattelecom	Tēlphone kabeļi	Paraksts	21.03.2013	M.Priekulis	Saņemts 19.03.2013	
SIA Lattelecom	Tīklsakari	Paraksts	21.03.2013	M.Priekulis	Saņemts 19.03.2013	
AS Latvijas gāze	Gāzes vadi	Paraksts	20.03.2013	G.Graudiņš	Saņemts	
VAS LVRTC	Sakari kabeļi	Paraksts	21.03.2013	M.Zemaitis	Saņemts	
VISA ZINĒT	Mēlroģerācija	Elektroniskā	21.03.2013	I.Lagzdiņš	Saņemts 19.03.2013	
AS Marupes komunālie pakalpojumi	Ūdensvads, kanalizācija	Paraksts	21.03.2013	O.Voilinovičs	Saņemts	
Marupes pārkāsts elektronizācijas	Elektrības kabeļi	Paraksts	21.03.2013	N.Karklis	Saņemts	
SIA Latvijas Mobilis Telefons	Sakari kabeļi	Paraksts	19.03.2013	E.Rabinš	Saņemts	
Valsts ziņas dienests	Kadastra informācija	E-zināms	15.03.2013	R.Lišovņika	Zināms 20.03.2013	

Ģenerāļplāns ar  
sakaru kabelu kanalizācijas tīkliem.  
1 : 500

[illegible]

Pazīrme, Zemes vienību robežs ar attiecīgos abpusēji ierakstītajiem zemeslīdžiem un viela ģeocentriskā tīkla koordinātās (un var būt raksturs ar šādu planu saskaņotuma robeža	.....
Topogrāfiskā uzņēmuma saskaņotuma robeža	.....
Zemes vienības kadastro apzīmējums	74010050130
Uzņēmuma robežlīnija	.....
Ieraksta robežlīnija (M: 1:10 000 noteiktnē)	.....
Plānrota, projekta robežlīnija	.....
Sarkana līnija	sark. līn.
Apzīmējumi	atšaušgaisla


St bopropjeka VST dalas risinjum abtist  
 Latvijas bdivormietum, ka ar  
 citu normatu situ prasimam

Bopropjeka antiektras  
 dalas verajis

07/2014

Larisa Polienko  
 (varas un uzvaris)  
 35-634  
 sart. Nr.

(parasts)

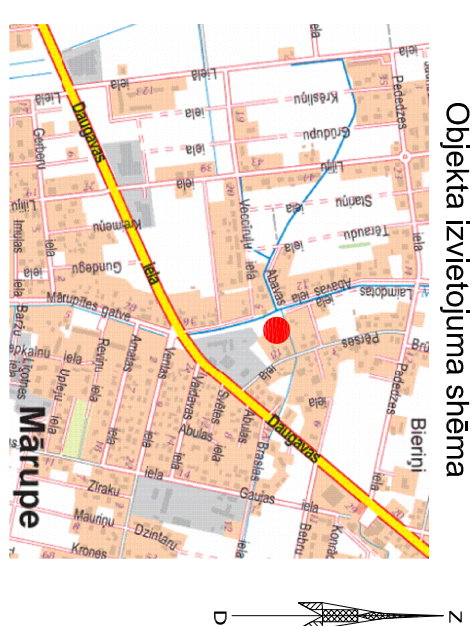

## Pieņemtie apzīmējumi

- The diagram illustrates the stages of a cable channel project, organized into two main phases: 'Pirmsākums' (Preliminary) and 'Darbības gaita' (Process Flow).

**Pirmsākums (Preliminary):**

  - zemes gabala robeža** (Boundary of the land plot): Represented by a dashed green line.
  - rekonstruējamā ēka** (Building to be reconstructed): Represented by a solid blue rectangle.
  - brūņa iesejums** (Manhole opening): Represented by a grid pattern.
  - zāliens un stādījumi** (Lawn and plantings): Represented by a solid green rectangle.
  - rotaļi laukums** (Play area): Represented by a grid of small squares.
  - žogs, vārti** (Fence, gates): Represented by a line with a gate symbol.
  - dziļzāgoss** (Deep trench): Represented by a row of green circles.

**Darbības gaita (Process Flow):**

  - izbūvējamais ūdensvads** (Building water supply): Represented by a blue line with a valve symbol.
  - izbūvējamā sadzīves kanalizācija** (Building domestic sewerage): Represented by a red line with a valve symbol.
  - izbūvējamais gāzes vads** (Building gas supply): Represented by a red line with a valve symbol.
  - izbūvējamais elektrokabeļis** (Building cable): Represented by a blue line with a valve symbol.
  - projekta sak. kabeļu kanalizācija** (Project start cable sewerage): Represented by a blue line with a valve symbol.
  - esotās sak. kabeļu kanalizācija** (Existing cable sewerage): Represented by a blue line with a valve symbol.

## NORĀDĪJUMI

Projekts izstrādāts saskaņā ar SIA „Lattelecom” izdotajiem tehniskajiem noteikumiem Nr.36-21/2218/1083. no 28.05.2014.

Projektā paredzēts:

1. No esošās sakaru kabeļu kanalizācijas akas Peres ielā Nr. .... izbūvēt sakaru kabeļu kanalizācijas ievadu uz projektējamo ēku ar vienu EVOTEL (Ø 50mm, L=6,00m) cauruli un divu nozaru Ø 400mm uzstādīšiem.
2. Sakaru kanalizācijas dziļums 0,6m sāksnā, ar griezumliem.
3. Būvniecības galā paredzēt esošo sakaru komunikāciju saglabāšanu un aizsardzību.
4. Iekšējie sakaru tīkli paredzēti projekta "VS" sadaļā.

Visus darbus veikt saskaņā ar SIA „Lattelecom” standartiem un Latvijas Republikā spēkā esošajām normām:

- Ministru kabineta noteikumi Nr. 256 „Elektronisku sakaru tīklu ierīkošanas un būvniecības kārtība”;
- „Atsargoslu tīklums”;
- Ministru kabineta noteikumi Nr. 1069 „Noteikumi par ārējo inženierkomunikāciju izvietojumu plāvētās, cēmos un lauku teritorijās”.

[illegible]