KATLA TELPAS PLĀNS AR GĀZESVADIEM
M 1:100

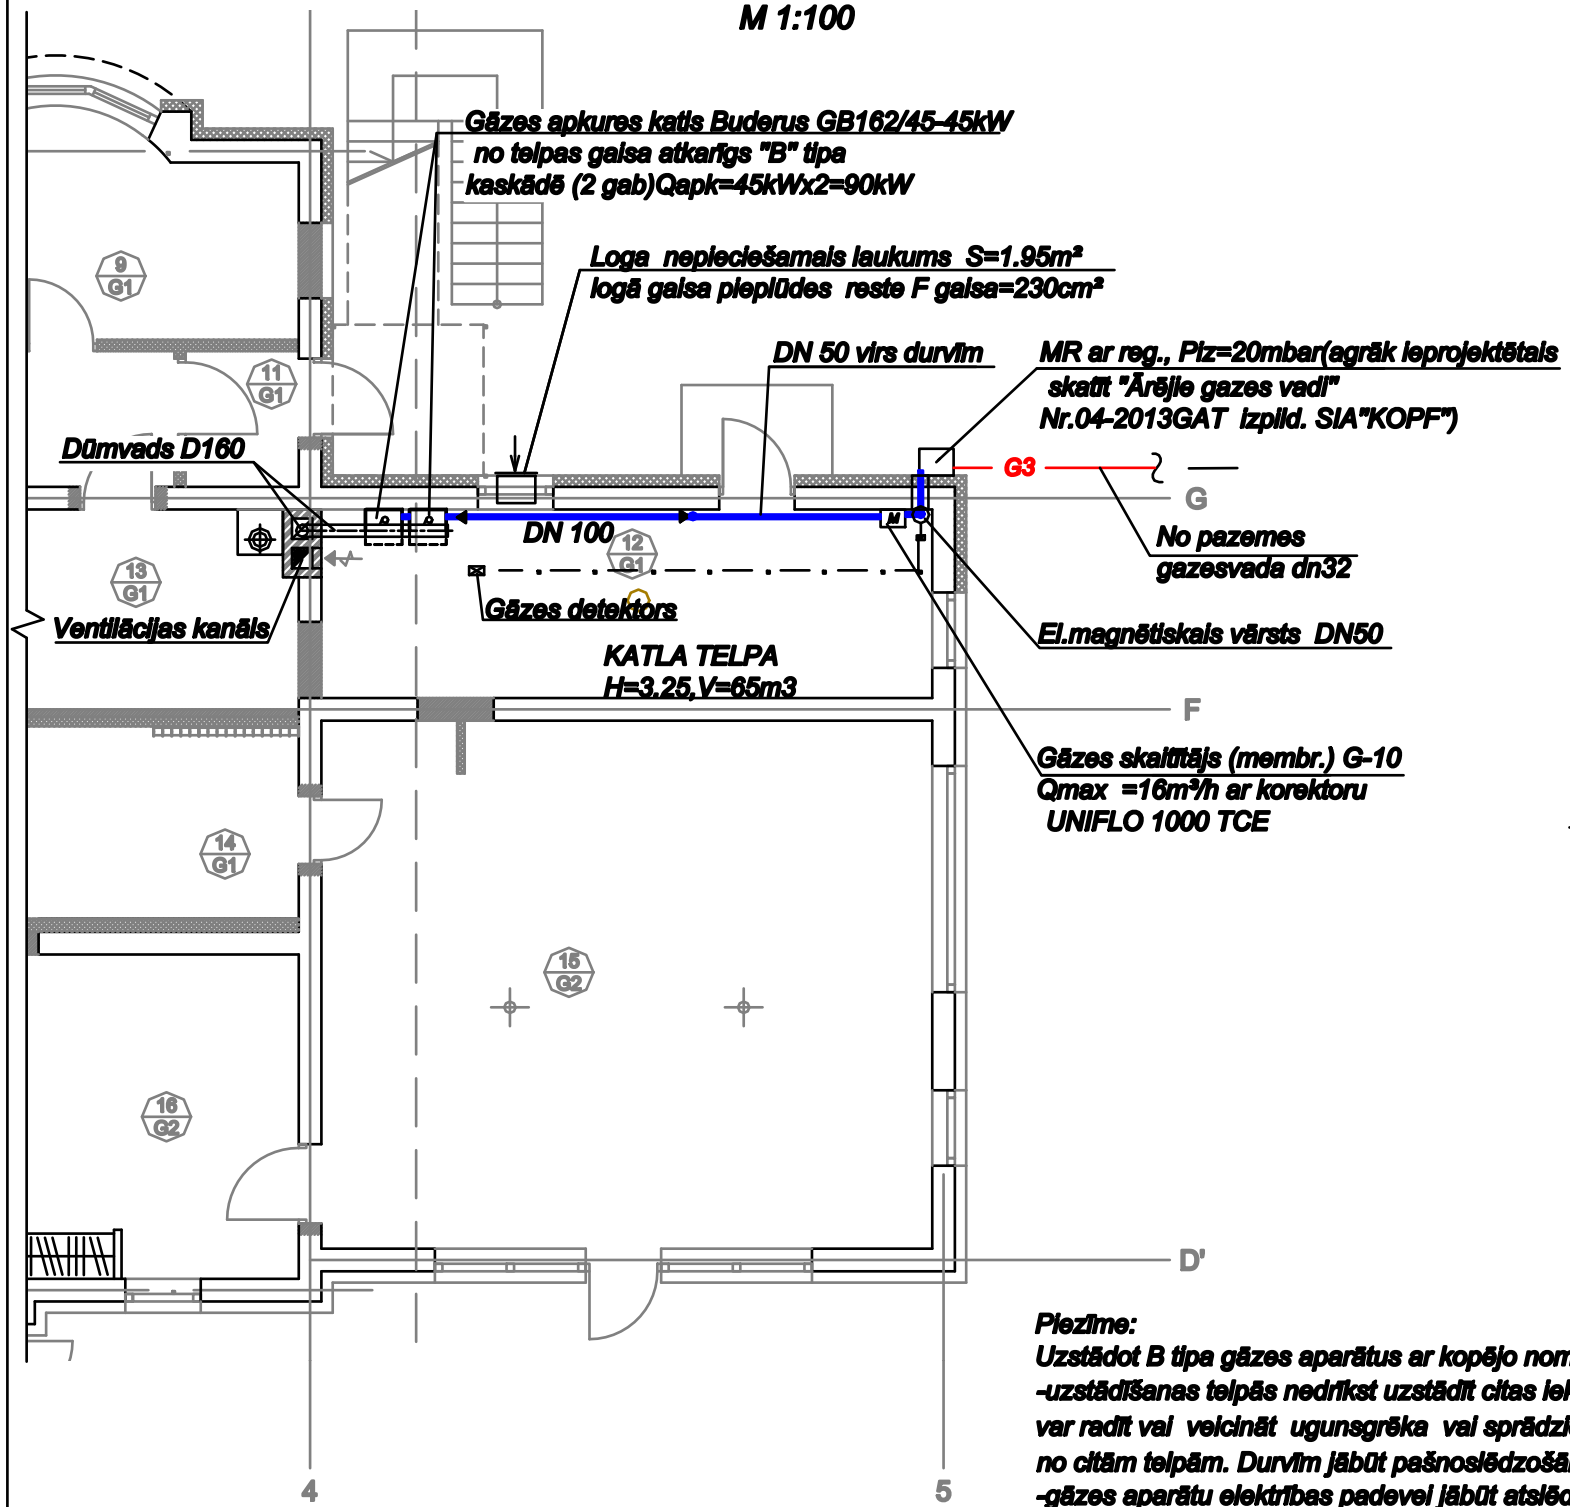

GĀZESVADU AKSONOMETRISKĀ SHĒMA
M b/m

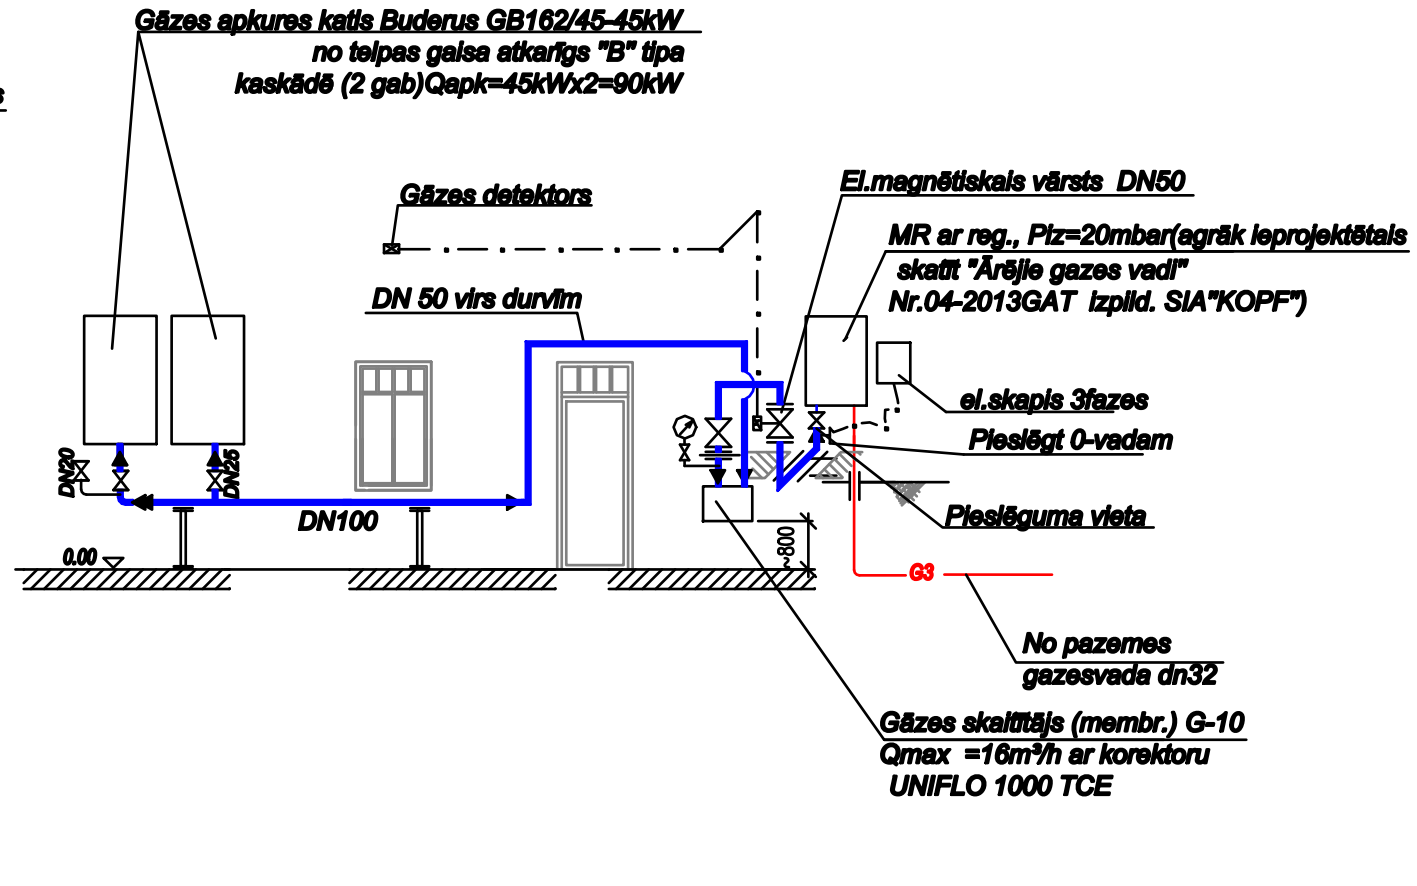

Piezīme:
Uzstādot B tipa gāzes aparātus ar kopējo nominālo sitiuma jaudu virs 50kW
-uzstādīšanas telpās nedrīkst uzstādīt citas iekārtas un uzglabāt materiālus, kas var radīt vai veicināt ugunsgrēka vai sprādziena bīstamību, tām jābūt izolētām no citām telpām. Durvīm jābūt pašnoslēdzošām;
-gāzes aparātu elektrības padevei jābūt atslēdzamai jebkurā laikā ar ārpus uzstādīšanas telpas atrodošos elektrības slēdzi. Blakus slēdzim jābūt pastāvīgam labi redzamam uzrakstam "Avārijas slēdzis-katlu telpa". Pēc gāzes aparāta elektrības padeves pārtraukšanas ar avārijas slēdzi tā atjaunojama tikai pēc tam, kad novērsti avārijas situācijas iemesli.

Tehniska projekta risinājumi saskaņoti :
ar Īpašnieku
ar pasūtītāju

(paraksts, datums) (vārds, uzvārds)

(paraksts, datums) (vārds, uzvārds)

Šī būvprojekta GA daļas risinājumi atbilst Latvijas būvnormatīviem, kā arī citu normatīvo aktu prasībām

Būvprojekta daļas vadītājs ILONA MEDNE (vārds un uzvārds)

50-1821 (sertifikāta nr.)

17.06.2014. (datums) (paraksts)

PASŪTĪTĀJS:
Mārupes novada Dome
reģ.Nr.90000012827

OBJEKTS:
Ģimenes mājas un viesu nama rekonstrukcija par pirmskolas izglītības iestādi
Pērses iela 16A, Mārupe, Mārupes nov.
IEKŠĒJIE GĀZES VADI

PROJEKTĒTĀJS:
SIA " GĀZES APKŪRE" VRN40103584513
Kaiņa iela 4, Mālpils, Mālpils nov., LV-2152
Tālr.: 26514265
Būvkomersanta reģistrācijas Nr.10100-R
biroja adrese: A.Deglava ielā 7, Rīga, LV 1006

BŪVPROJ.DAĻAS.VAD.	I.Medne	
IZSTRĀDĀJA	I.Medne	
ARHĪVA NR.		

RASĒJUMA NOSAUKUMS
Katla telpas plāns ar gāzesvadiem
Gāzesvadu aksonometriskā shēma

REĢ.NR.	STADIJA	DAĻA	MĒROGS
491-14GA	TP	GA	1:100 B/M
DATUMS	LAPA	LAPAS	IZMĒRS
17.06.2014	2		A3