1.STĀVA EKSPLIKĀCIJA	
Nr	TELPAS NOSAUKUMS / PLATĪBA
101.	Tērptuve / 17.9 m²
102.	Garderobi / 37.6 m²
103.	Zāle / 141.7 m²
104.	Kāpņu telpa / 31.4 m²
105.	Palīgtelpa / 9.4 m²
106.	Sarpa telpa / 3.6 m²
107.	Tualetes kabinets / 10.1 m²
108.	Ģērbtuve / 10.1 m²
109.	Gaitenis / 43.7 m²
110.	WC / 4.8 m²
111.	Elektrosadale / 5.8 m²
112.	Medpunkts / 19.5 m²
113.	Dušators / 6.3 m²
114.	Saimnezis / 3.6 m²
115.	Ģērbtuve / 12.7 m²
116.	Dušas telpa / 3.7 m²
117.	WC / 2.2 m²
118.	Lokanās telpa / 8.1 m²
119.	Kāpņu telpa / 24.9 m²
120.	Saimnezis Nr.1 / 16.9 m²
121.	Tērpstis / 10.0 m²
122.	Grupas telpa Nr.1 / 49.3 m²
123.	Grupas telpa Nr.2 / 73.8 m²
124.	Ģērbtuve ar tāvlūzmas skapi Nr.1 / 32.8 m²
125.	Tērpstis / 10.5 m²
126.	Grupas telpa Nr.2 / 50.0 m²
127.	Grupas telpa Nr.2 / 72.8 m²
128.	Ģērbtuve ar tāvlūzmas skapi Nr.2 / 17.7 m²
129.	Tērpstis Nr.2 / 8.0 m²
130.	Saimnezis Nr.2/3 / 31.9 m²
131.	WC / 1.4 m²
132.	Tērpstis Nr.3 / 8.0 m²
133.	Ģērbtuve ar tāvlūzmas skapi Nr.3 / 17.7 m²
134.	Grupas telpa Nr.3 / 72.8 m²
135.	Grupas telpa Nr.3 / 49.3 m²
136.	Grupas telpa Nr.4 / 49.5 m²
137.	Grupas telpa Nr.4 / 73.8 m²
138.	Ģērbtuve ar tāvlūzmas skapi Nr.4 / 17.1 m²
139.	Tērpstis Nr.4 / 8.0 m²
140.	Saimnezis Nr.4/5 / 31.9 m²
141.	WC / 1.4 m²
142.	Tērpstis Nr.5 / 8.0 m²
143.	Ģērbtuve ar tāvlūzmas skapi Nr.5 / 17.7 m²
144.	Grupas telpa Nr.5 / 73.8 m²
145.	Grupas telpa Nr.5 / 50.0 m²
146.	Grupas telpa Nr.6 / 73.8 m²
147.	Ģērbtuve ar tāvlūzmas skapi Nr.6 / 23.7 m²
148.	Grupas telpa Nr.6 / 49.5 m²
149.	Saimnezis Nr.6 / 14.9 m²
150.	Kāpņu telpa / 24.2 m²
151.	Gaitenis / 58.6 m²
152.	Netīrā veļas mokšķene / 3.6 m²
153.	Tīrās veļas mokšķene / 4.0 m²
154.	Veļas mazgātuve / 13.6 m²
155.	Gaitenis / 19.2 m²
156.	Tērauva vadības telpa / 3.1 m²
157.	Ģērbtuve / 3.9 m²
158.	Dušs / 3.0 m²
159.	WC / 3.2 m²
160.	Gaitenis / 4.6 m²
161.	Sakņu mokšķerva_pirmsapstrāde / 7.0 m²
163.	Tīrtu uzkrtumkamerai / 4.4 m²
165.	Sauso produktu noliktava / 3.3 m²
166.	Gražas apstrāde_mokšķ nod / 4.4 m²
167.	Tērtuves trauku mazgātuve / 3.2 m²
168.	Trauku mazgātuve / 5.1 m²
169.	Tērtuve / 26.7 m²
170.	Palīgtelpa / 9.4 m²
171.	Palīgtelpa / 9.5 m²
172.	Ēdamzāle / 156.6 m²
173.	Lāča laba / 3.2 m²
	Kopā 1. stāvā: / 1784.9 m²

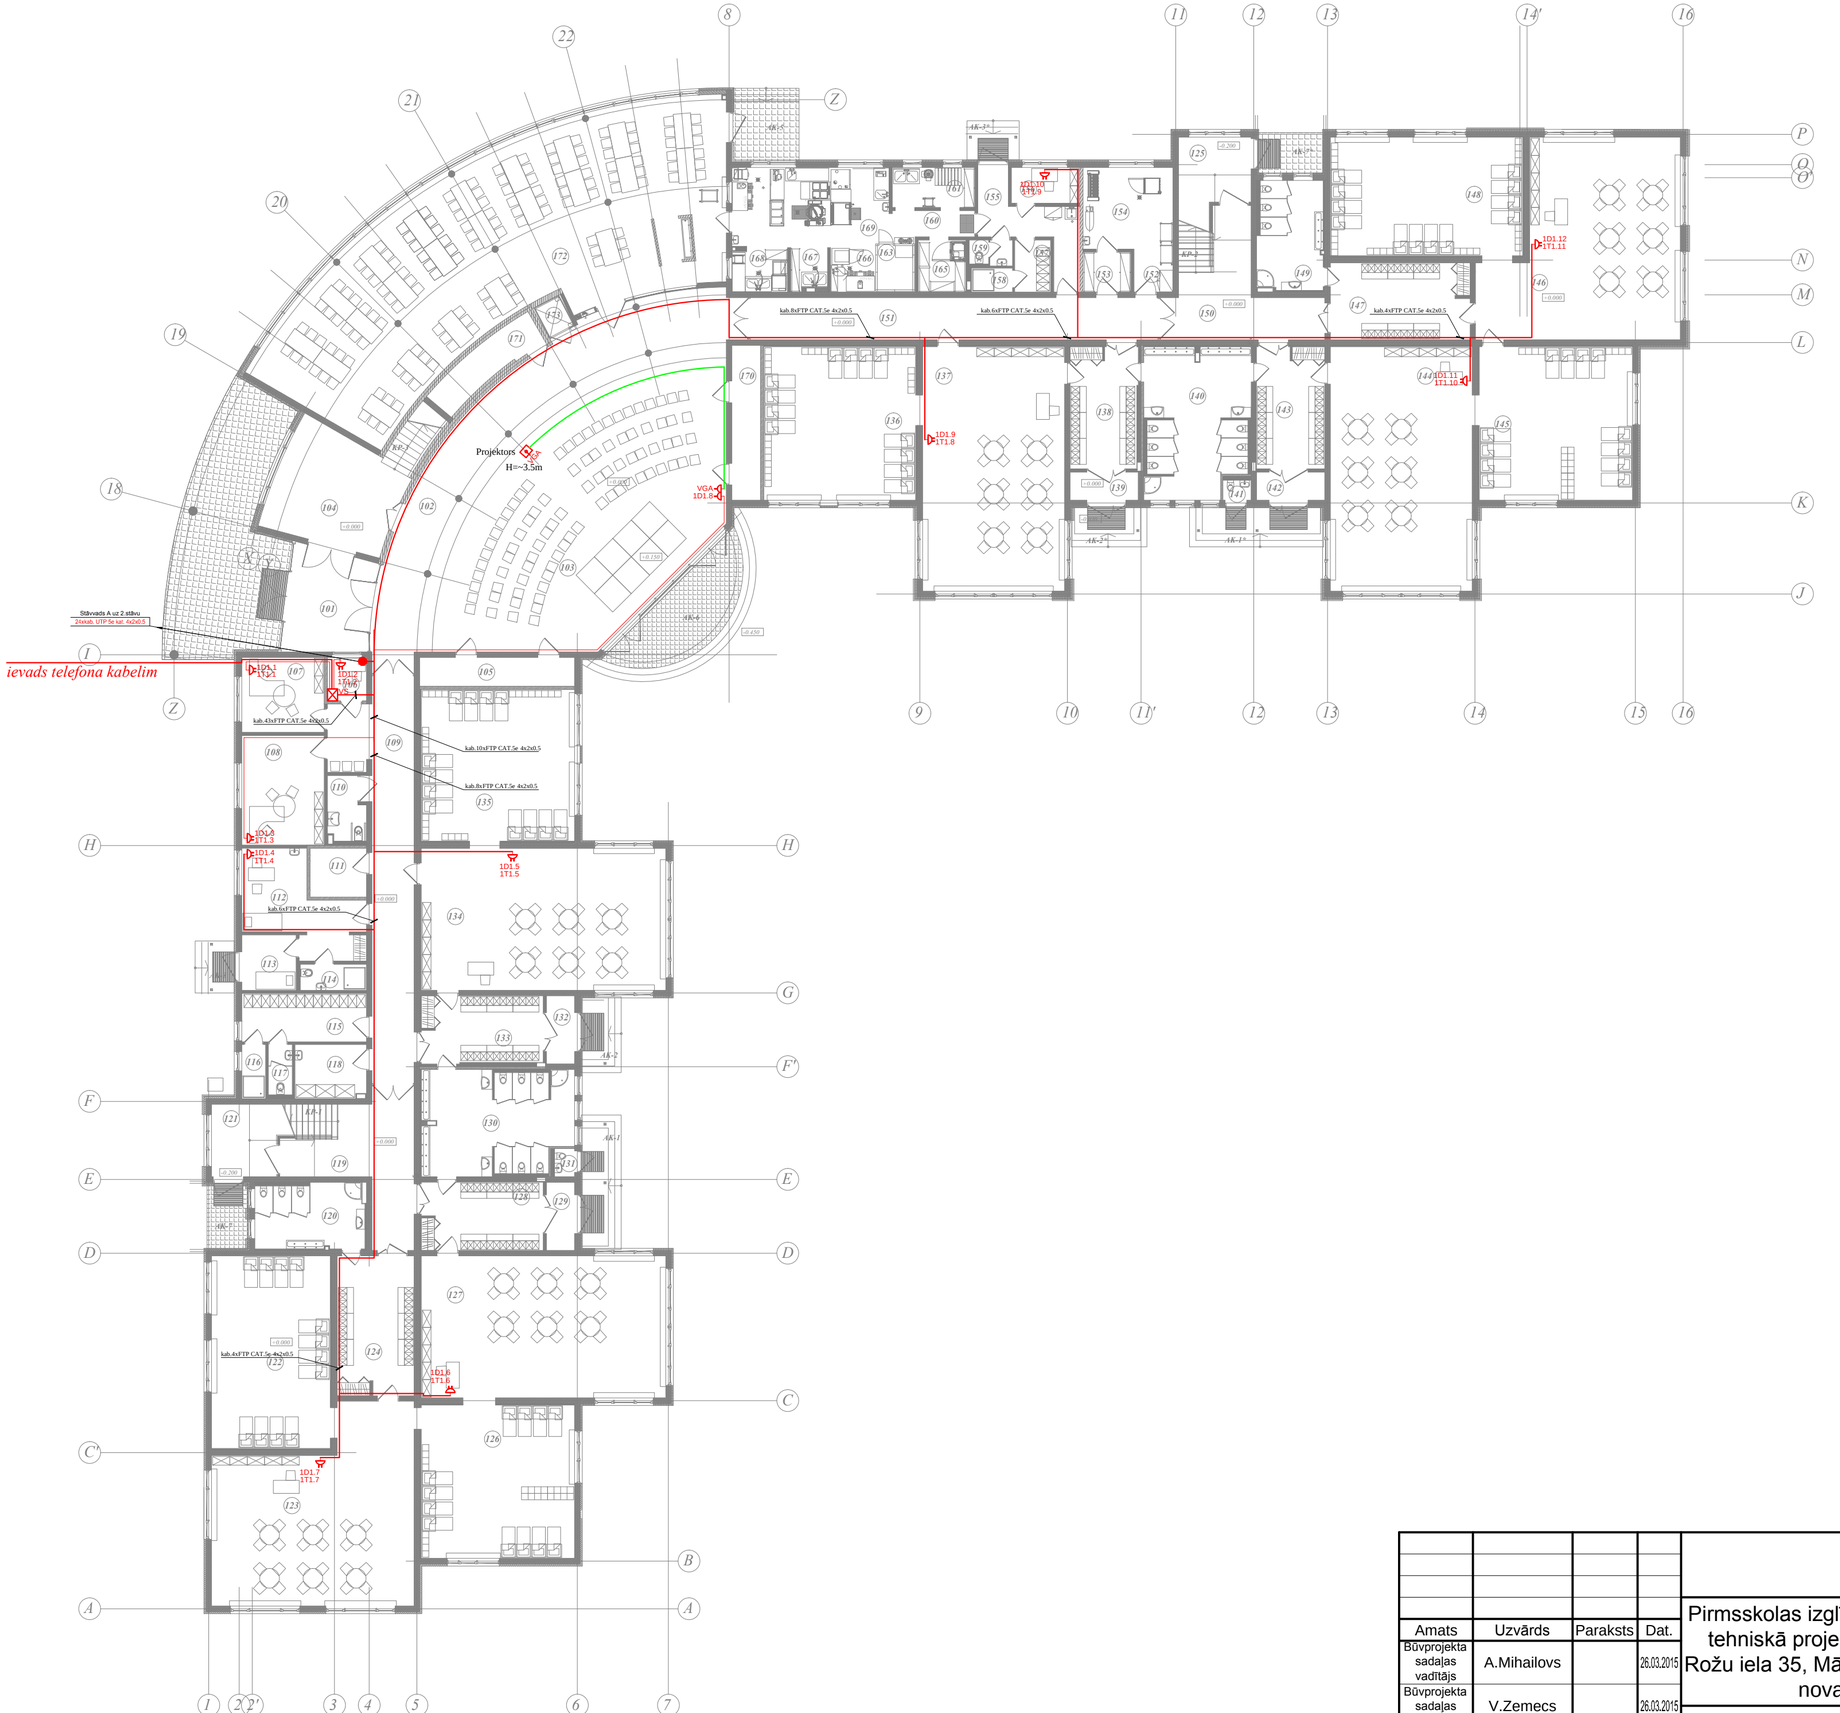

				SIA "EL Design"	
				Pirmsskolas izglītības iestādes tehniskā projekta piesaiste Rožu iela 35, Mārupe, Mārupes novads	Stadija: TP; Marka: VS-TDT; Mērogs: 1:200
Amats	Uzvārds	Paraksts	Dat.		Lapa VS-TDT-07; Lapas 1
Būvprojekta sadaļas vadītājs	A.Mihailovs		26.03.2015		
Būvprojekta sadaļas autors	V.Zemecs		26.03.2015	Telefonu un datoru tīkls. Iekārtu izvietojums 1.stāvā	Pasūtījuma Nr.2014-12