


## Griezums 4-4

## Esoša zemes virsma


## Priežu mizu mulča

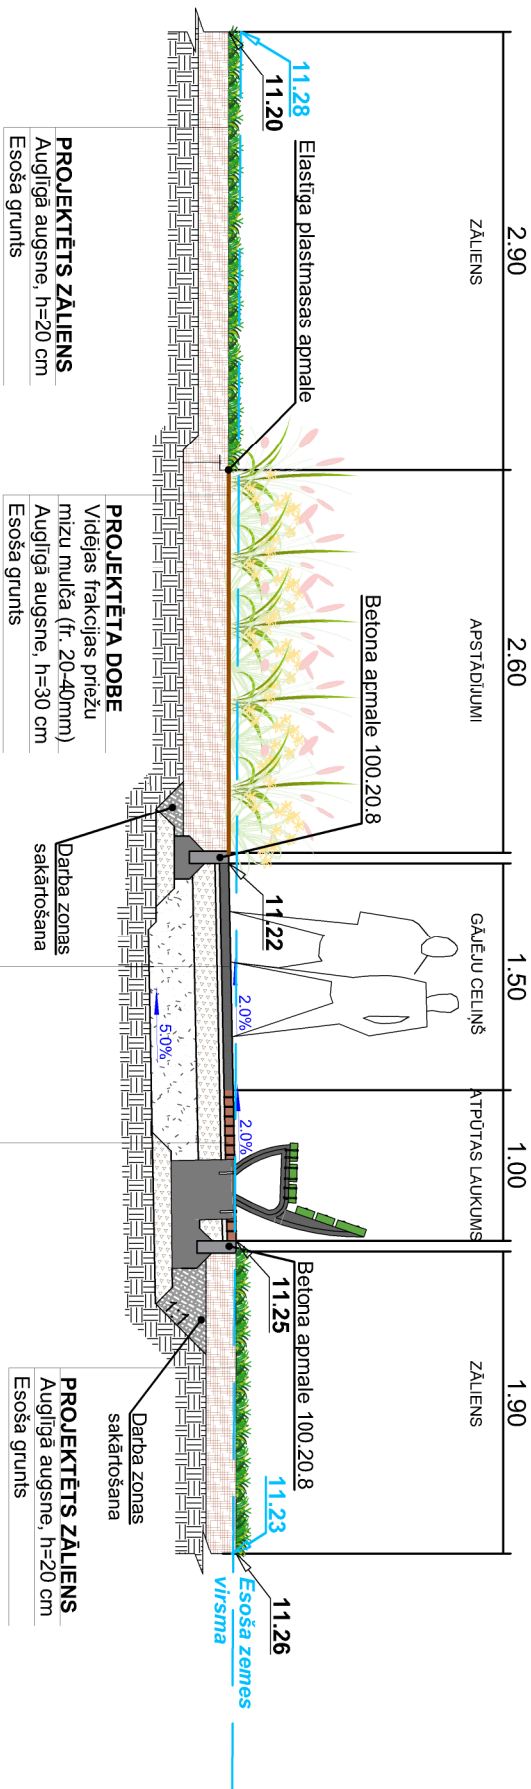

**GRIEZUMI 4-4, 5-5**  
**M1:50**


## Esoša zemes virsma

## Priežu mizu mulča

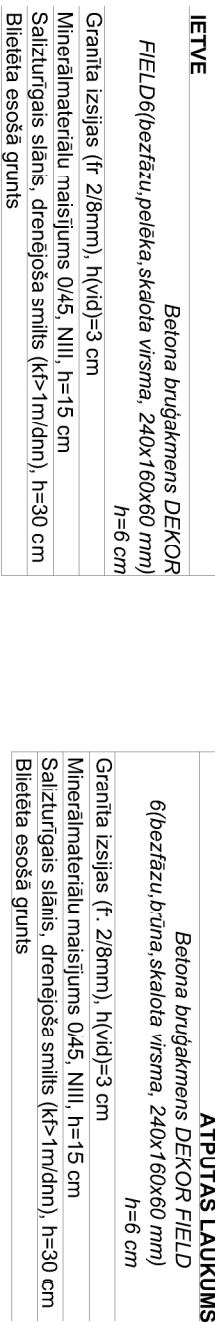

# Griezums 5-5

Esoša zemes virsma

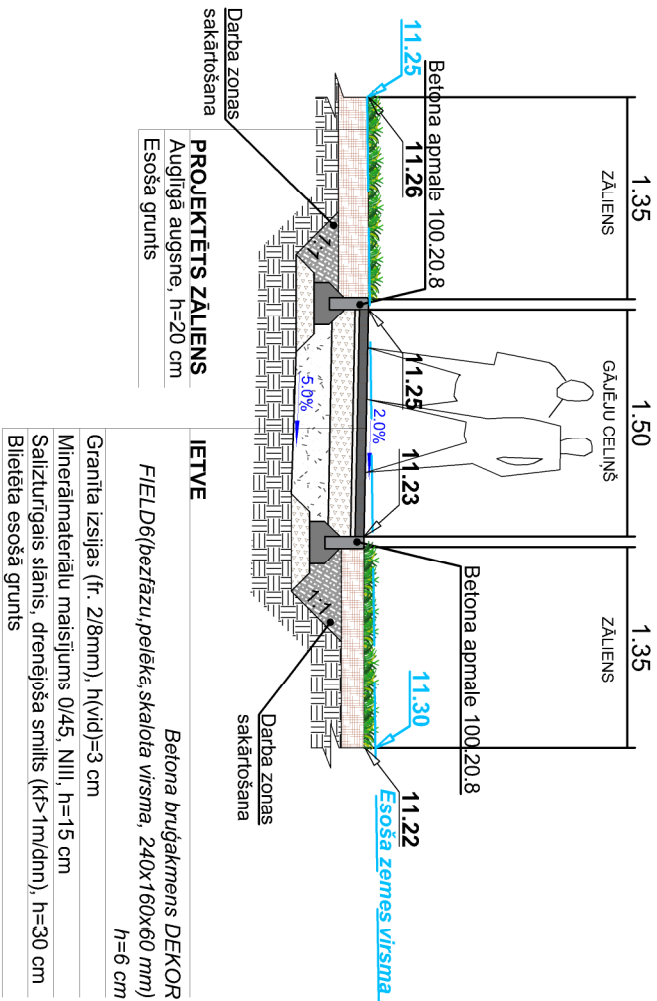

**PIEZĪMES:**

1. GRIEZUMU VIETAS SKATĪT RASĒJUMU LAPĀ TS-3.
2. VISI AUGŠTUMI UN ATTĀLUMI DOTI METROS, KRITIKUMI - PROCENTOS.
3. VISIEM MATERIĀLIEM JĀATBILST "CEĻU SPECIFIKĀCIJAS 2016" PRASĪBĀM.
4. VIETĀS, KUR NAV DOTI ATSEVIŠĶI GRIEZUMI VAI MEZGLI, IZMANTOT ANALOGUS RISINĀJUMUS.
5. ZĀLO ZONU IZBŪVĒT, IZMANTOJOT VELTĪNOŠANU.

[illegible]