



Griezums autobusu pieturvietu izbūvei Tīraines virz.

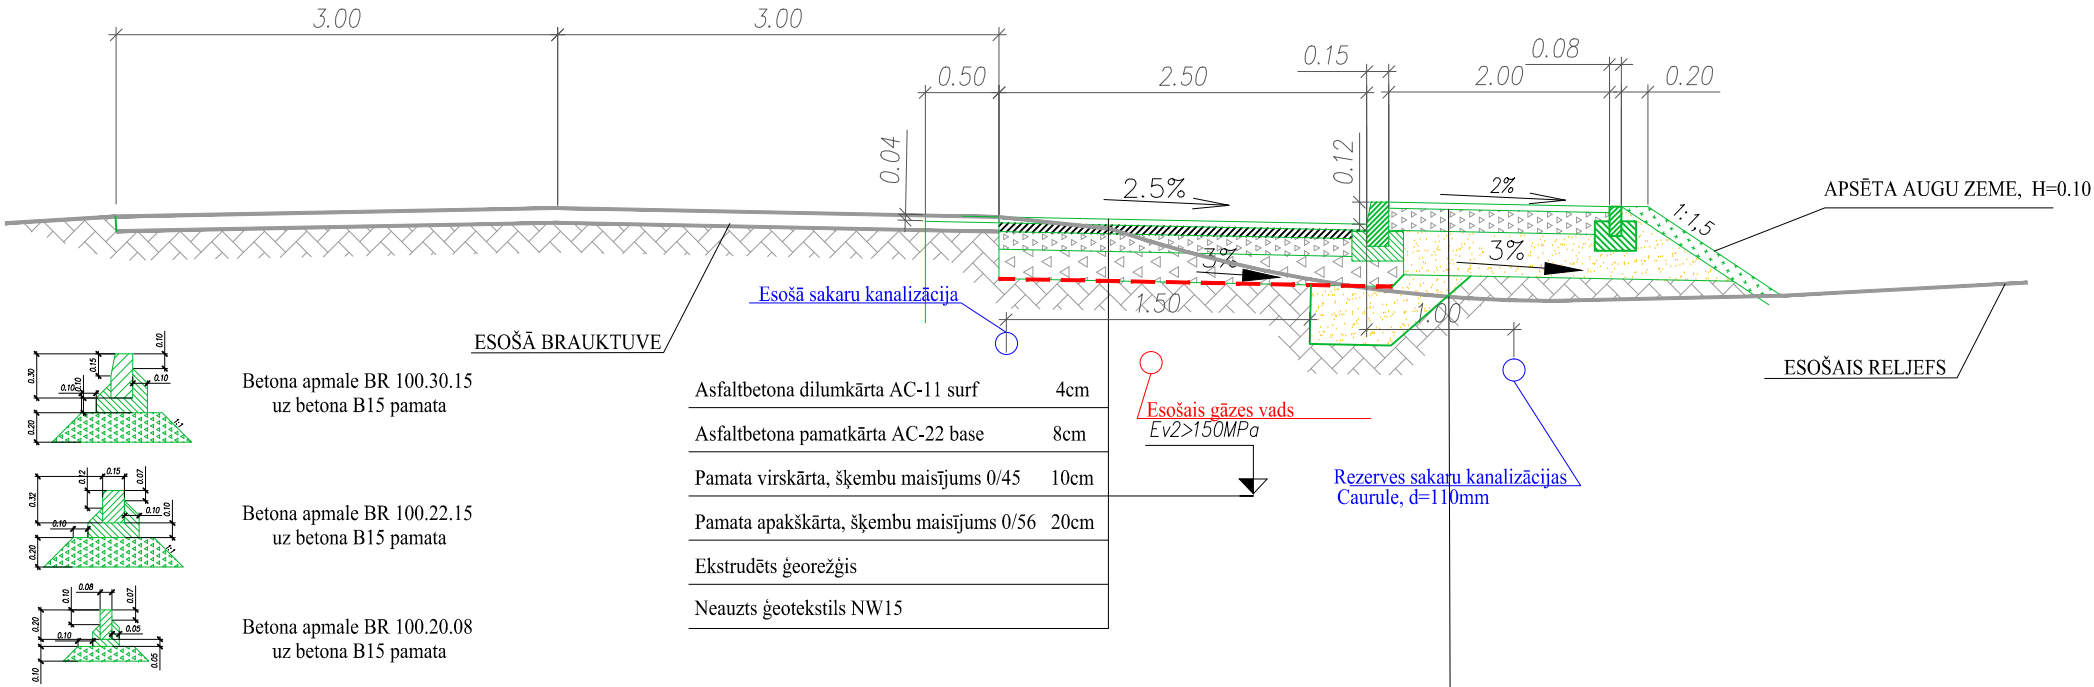

PIEZĪMES

1. Visi izmēri doti metros, ja nav norādīts citādi.
2. Nogāžu nostiprinājums ar apsētu melnzemi 10 cm biezumā
3. Būvdarbi veicami, ievērojot komunikāciju aizsardzības prasības.
4. Atzīme 0.00 atbilst projekta atzīmei garenprofilā

Griezums 1-1 autobusu galapunkts

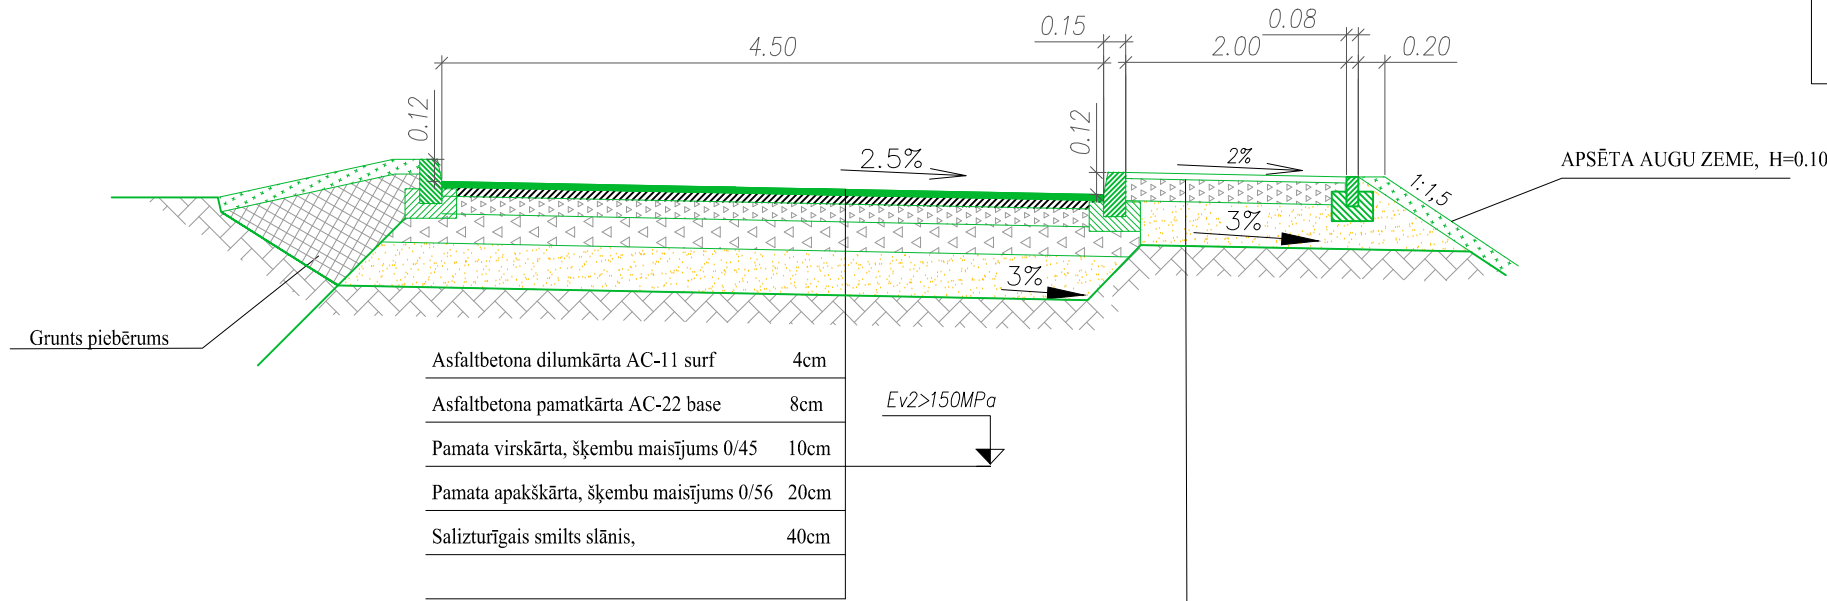


PIEZĪMES

1. Visi izmēri doti metros, ja nav norādīts citādi.
2. Zālājs - augsne, apsēta ar zāli 10 cm biezumā
3. Būvdarbi veicami, ievērojot komunikāciju aizsardzības prasības.
4. Būvdarbi veicami, atbilstoši "Ceļu specifikācijas 212"
5. Nodrošināt minimālos virsmu garenkritumus, ne mazāk kā 0,5%
5. Sakaru kanalizācijas aizsargjoslā izbūvēt nepilnu segas konstrukciju

Asfaltbetona dilumkārtā AC-8 surf	4cm
Pamata virskārtā, šķembu maisījums 0/45	15cm
Salizturīgais smilts slānis,	40cm
UZBĒRUMA GRUNTS	

PANDUSA KONSTRUKTĪVAIS RISINĀJUMS
Pretskats

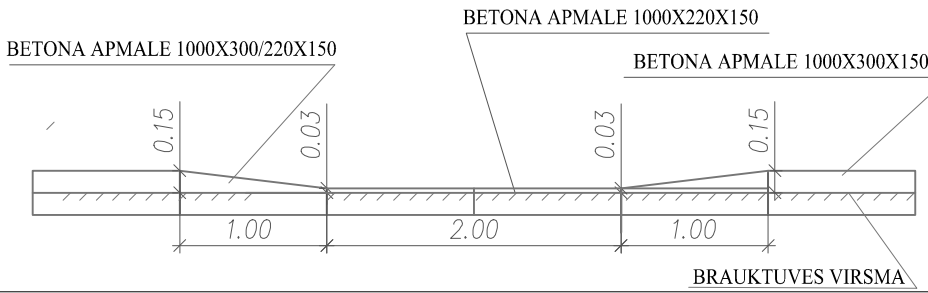

TOMUS SIA „TOMUS”
Reģ. Nr. 40003993674
Būvkomersanta Reģ. Nr.6297-RA

PASŪTĪTĀJS	Mārupes novada pašvaldība	Līg.Nr: A-12/03/13
OBJEKTS:	25. Autobusa maršruta pagarināšana	Stadija: SP
PROJEKTA DAĻA	Ģenerālpilāns un transports	Marka: GT
RASĒJUMS	Griezumi	Sējuma Nr. I
		Mērogs 1:50
		Lapas Nr: GT-3-1