CAURTEKAS Pk 0+793,20 GRIEZUMS

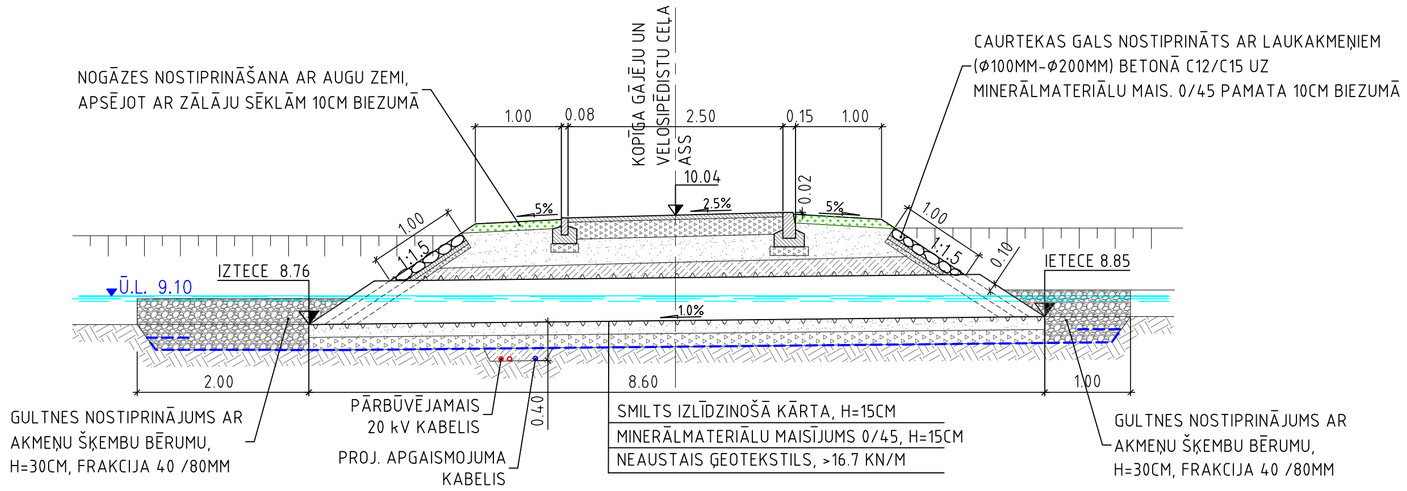

PIEZĪMES

1. IZMĒRI DOTI METROS, JA NAV NORĀDĪTS CITĀDI.
2. IETECES, IZTECES ATZĪMES PRECIZĒT DABĀ.
3. POLIMĒRA CAURTEKAS IEGULDES KLASE NE MAZĀKA PAR SN8.
4. CAURTEKAS JĀAIZBER VIENMĒRĪGI UN PAKĀPENISKI PA 20 LĪDZ 30CM BIEZIEM SLĀŅIEM. KATRS SLĀNIS JĀSABLĪVĒ VISMAZ 96% NO PROKTORA BLĪVUMA.
5. MEHĀNISKU GRUNTS SABLĪVĒŠANU VIRS CAURTEKAS VAR VEIKT TIKAI TAD, KAD SĀKOTNĒJĀ AIZPILDĪŠANA VIRS CAURULES SASNIEGUSI SLĀŅA BIEZUMU VISMAZ 30CM.
6. BŪVDARBU LAIKĀ IEVĒROT VISUS VIRSZEMES UN PAZEMES INŽENIERTĪKLU AIZSARDZĪBAS NOTEIKUMUS.
7. BŪVUZŅĒMĒJAM JĀIEVĒRTĒ DARBU DAUDZUMU SARAKSTĀ MINĒTO DARBU VEIKŠANAI NEPIECIEŠAMIE MATERIĀLI UN PAPILDUS DARBI, KAS NAV MINĒTI DARBU DAUDZUMU SARAKSTĀ, BET BEZ KURIEM NEBŪTU IESPĒJAMA BŪVDARBU TEHNOLOĢISKI PAREIZA UN SPĒKĀ ESOŠIEM NORMATĪVIEM ATBILSTOŠA DARBU VEIKŠANA PILNĀ APJOMĀ.

CAURTEKAS GALU NOSTIPRINĀJUMA PLĀNS

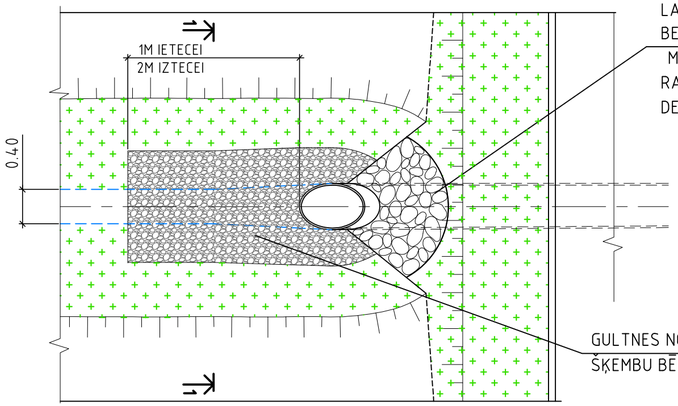

GRIEZUMS 1-1

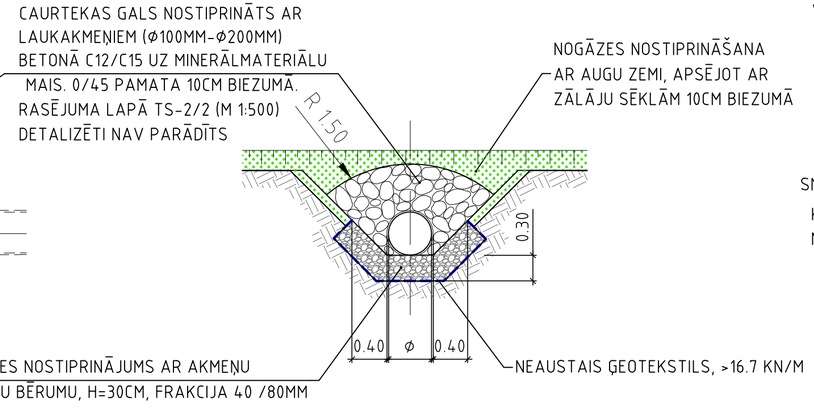

CAURTEKAS IEBŪVES TEHNOLOĢISKĀ SHĒMA

(CEĻA SEGAS KONSTRUKCIJA SHĒMĀ NAV UZRĀDĪTA)

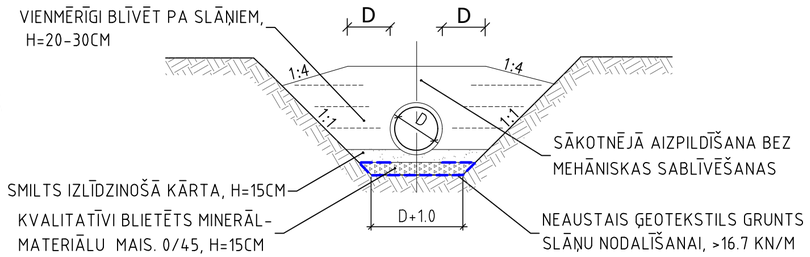

BŪVPROJEKTA IZSTRĀDĀTĀJS: PRO VIA ANTONIJAS 18, RĪGA, LATVIJA TEL.+371 67332236 PROVIA@PROVIA.LV			PASŪTĪTĀJS: MĀRUPES NOVADA DOME		PASŪTĪJUMS: 13-2/1310-2016
			BŪVPROJEKTS: ROŽU IELAS UN CEĻA C-6 (VECAIS CEĻŠ) PĀRBŪVE		
AMATS	VĀRDS, UZVĀRDS	PARAKSTS	DATUMS	RASĒJUMS	VEIDS / MARKA UN NUMURS
BP VADĪTĀJS	M. PĒTERSONS		16.04.2017.	CAURTEKA Ø 0.5M PK 0+793.20	BP / TS-6
DAĻAS VADĪTĀJS	N. KALNIŅŠ		16.04.2017.		
PROJEKTĒTĀJS	M. APSE		16.04.2017.		MĒROGS: 1:50
PROJEKTĒTĀJS					ARHĪVA NR.