APZĪMĒJUMI

PROJEKTA LĪNIJA
ESOŠĀ VIRSMA

PROJEKTĒTĀS NOBRAUKTUVES PA KREISI / PA LABI

PVI - LĪKNES VIRSOTNE
K - POSMA GARUMS, KURĀ PARABOLAS IZMAIŅA IR 1% (K=R/100)
PVC - LĪKNES SĀKUMS
PVT - LĪKNES BEIGAS
LO - ZEMĀKAIS PUNKTS
HI - AUGSTĀKAIS PUNKTS
L - HORIZONTĀLAIS ATTĀLUMS
g - GARENSLĪPUMS

PIEZĪMES

1. LAS-2000,5 AUGSTUMU SISTĒMA.
2. VISI IZMĒRI DOTI METROS, JA NAV NORĀDĪTA CITA MĒRVIENĪBA.
3. GARENPROFILS DOTS PA BRAUKTUVES ASI, PROJEKTA AUGSTUMI - BRAUKTUVES ASS AUGSTUMI.
4. VEICOT BŪVDARBUS IEVĒROT GAISVADU UN PAZEMES KOMUNIKĀCIJU AIZSARDZĪBAS PRASĪBAS.

					4.
					3.
					2.
					1.
IZSTRĀDĀJA	PĀRBAUDĪJA	APSTIPRINĀJA	DATUMS	IZMAIŅU SATURS	IZMAIŅU NR.

BŪVPROJEKTA IZSTRĀDĀTĀJS

ProVia
PRO VIA ANTONIJAS 16, RĪGA, LATVIJA
TEL.+371 67332236 PROVIA@PROVIA.LV

PASŪTĪTĀJS: MĀRUPES NOVADA DOME
PASŪTĪJUMS: 13-2/1310-2016

BŪVPROJEKTS: ROŽU IELAS UN CELA C-6 (VECAIS CELŠ) PĀRBŪVE

AMATS	VĀRDS, UZVĀRDS	PARAKSTS	DATUMS	RASĒJUMS	VEIDS	MARĶA UN NUMURS
BP VADĪTĀJS	M. PĒTERSONS		16.01.2017.	CELA C-6 GARENPROFILS	BP	TS-4/1
DAĻAS VADĪTĀJS	N. KALNIŅŠ		16.01.2017.			
PROJEKTĒTĀJS	E. GRĀVELSIŅA		16.01.2017.		MĒROGS	M=1:100; M=1:1000
PROJEKTĒTĀJS					ARHĪVA NR.	

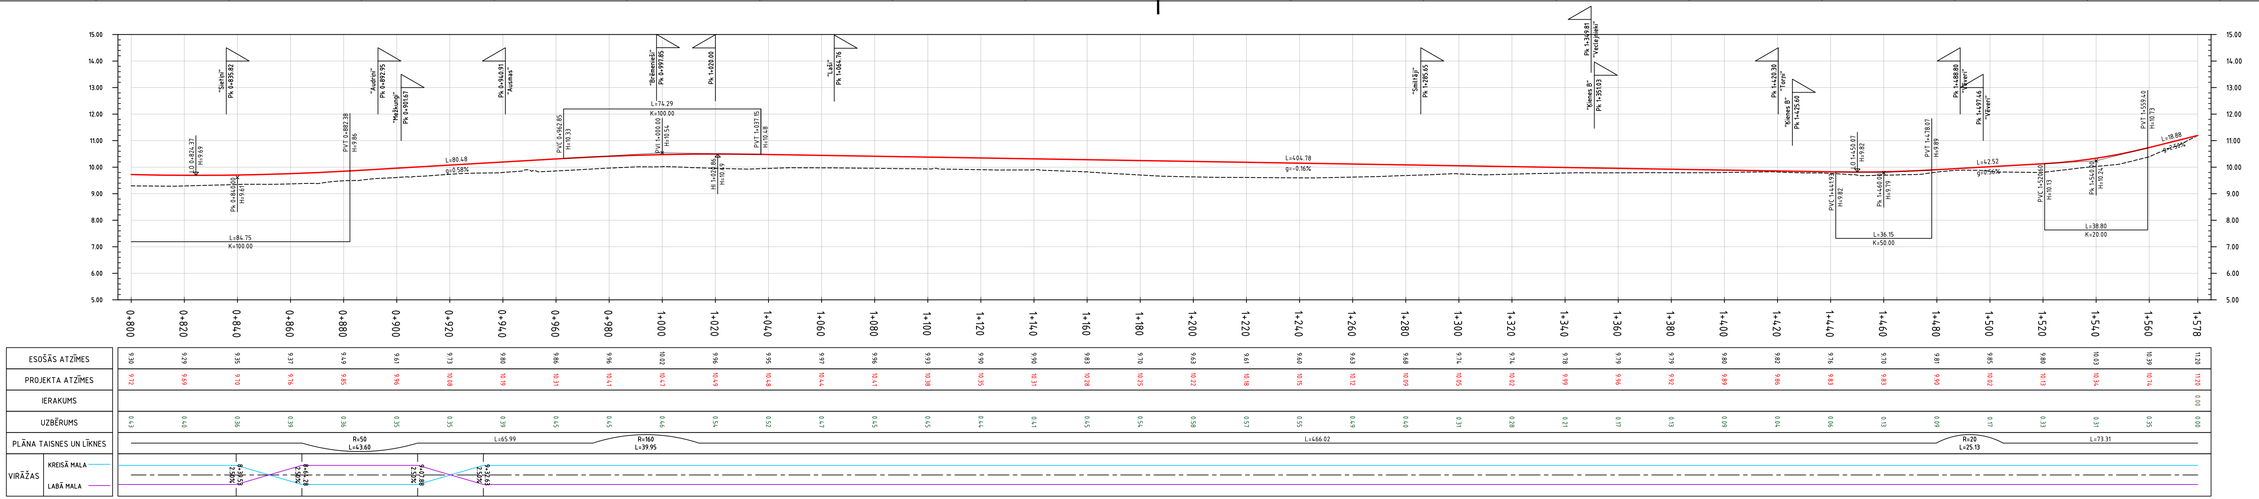

APZĪMĒJUMI

PROJEKTA LĪNIJA
ESOŠĀ VIRSMA

PROJEKTĒTĀS NOBRAUKTUVES PA KREISI / PA LABI

Pāreja 70km/h
Pāreja 50km/h

PVI - LĪKNES VIRSOTNE
K - POSMA GARUMS, KURĀ PARABOLAS IZMAIŅA IR 1% (K=R/100)
PVC - LĪKNES SĀKUMS
PVT - LĪKNES BEIGAS
LO - ZEMĀKAIS PUNKTS
HI - AUGSTĀKAIS PUNKTS
L - HORIZONTĀLAIS ATTĀLUMS
g - GARENSLĪPUMS

PIEZĪMES

1. LAS-2000,5 AUGSTUMU SISTĒMA.
2. VISI IZMĒRI DOTI METROS, JA NAV NORĀDĪTA CITA MĒRVIENĪBA.
3. GARENPROFILS DOTS PA BRAUKTUVES ASI, PROJEKTA AUGSTUMI - BRAUKTUVES ASS AUGSTUMI.
4. VEICOT BŪVDARBUS IEVĒROT GAISVADU UN PAZEMES KOMUNIKĀCIJU AIZSARDZĪBAS PRASĪBAS.

					4.
					3.
					2.
					1.
IZSTRĀDĀJA	PĀRBAUDĪJA	APSTIPRINĀJA	DATUMS	IZMAIŅU SATURS	IZMAIŅU NR.

BŪVPROJEKTA IZSTRĀDĀTĀJS
ProVia
PRO VIA ANTONIJAS 16, RĪGA, LATVIJA
TEL.+371 67332236 PROVIA@PROVIA.LV

PASŪTĪTĀJS: MĀRUPES NOVADA DOME
PASŪTĪJUMS: 13-2/1310-2016

BŪVPROJEKTS: ROŽU IELAS UN CELA C-6 (IVECAIS CELŠ) PĀRBŪVE

AMATS	VĀRDS, UZVĀRDS	PARAKSTS	DATUMS	RASĒJUMS	VEIDS	MARĶA UN NUMURS
BP VADĪTĀJS	M. PĒTERSONS		16.01.2017.	CEĻA C-6 GARENPROFILS	BP	TS-4/2
DAĻAS VADĪTĀJS	N. KALNIŅŠ		16.01.2017.			
PROJEKTĒTĀJS	E. GRĀVELSIŅA		16.01.2017.		MĒROGS	M=1:100; M=1:1000
PROJEKTĒTĀJS					ARHĪVA NR.	