




AKU VĀKU IZBŪVES RISINĀJUMS
ZĀLIENĀ/ASFALTA SEGUMĀ

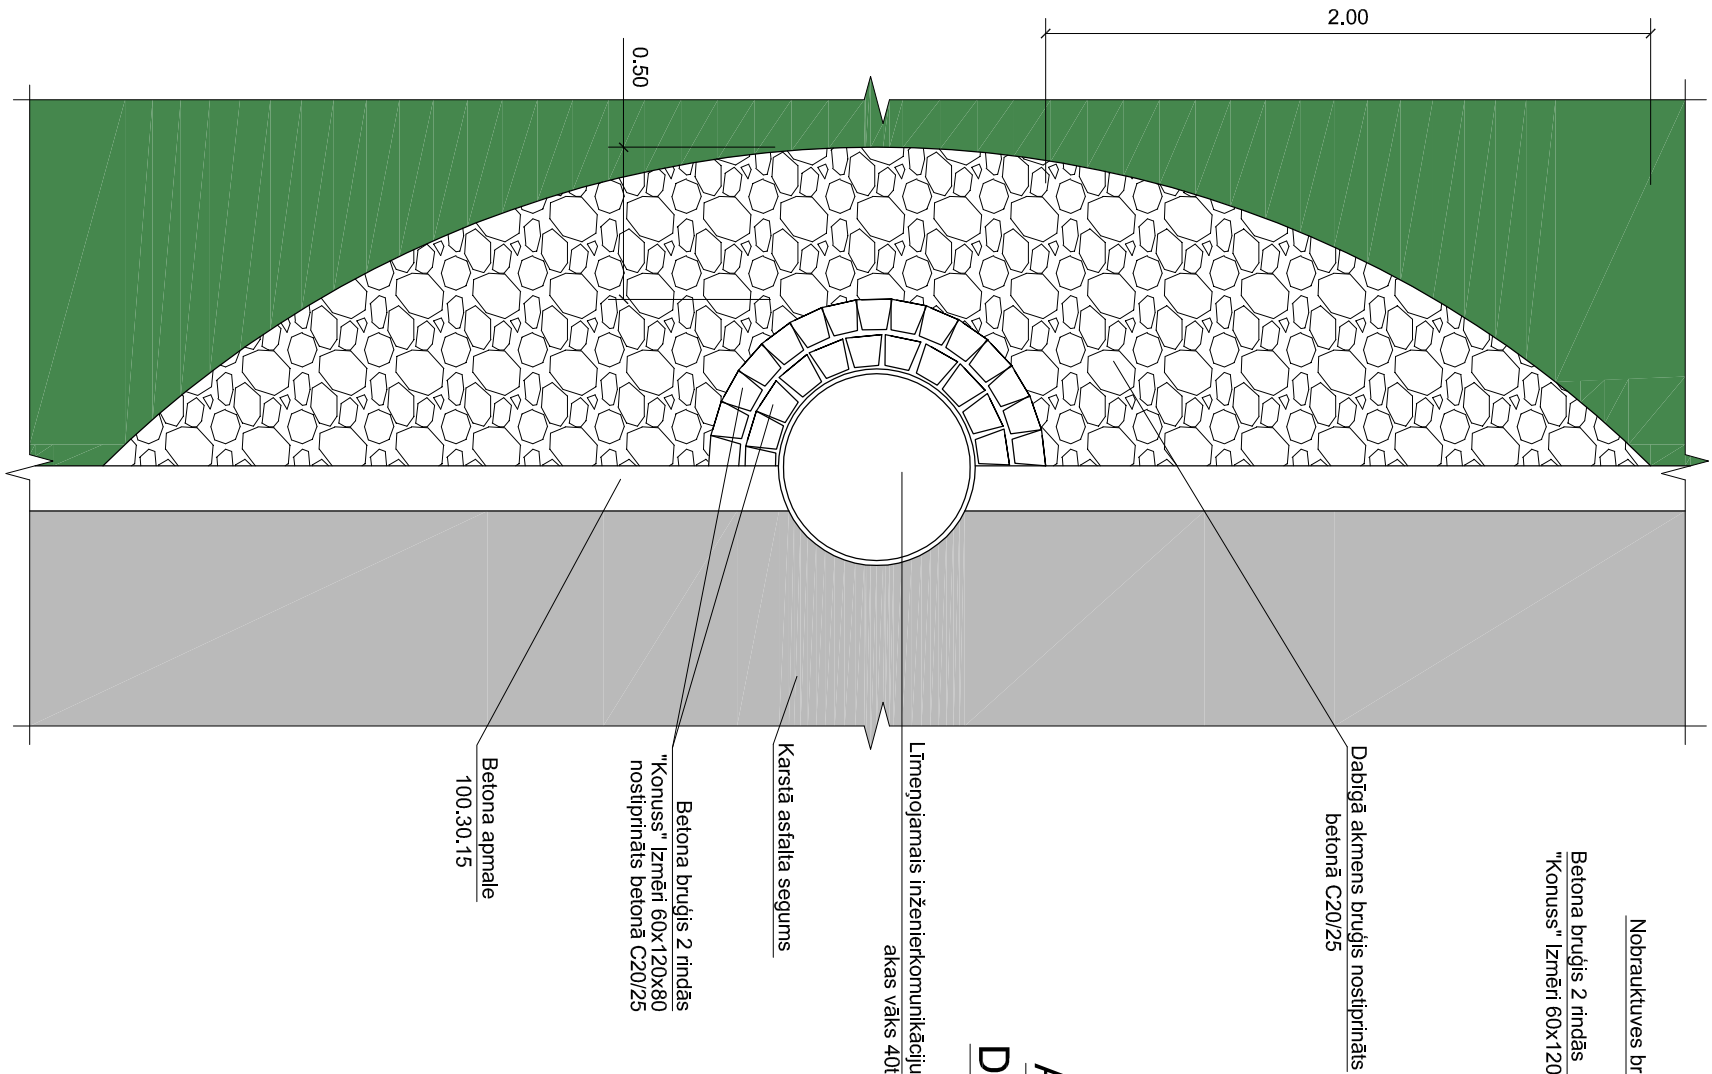


AKU VĀKU IZBŪVES RISINĀJUMS
BETONA BRUĢA/DABĪGĀ AKMENS
BRUĢA SEGUMĀ

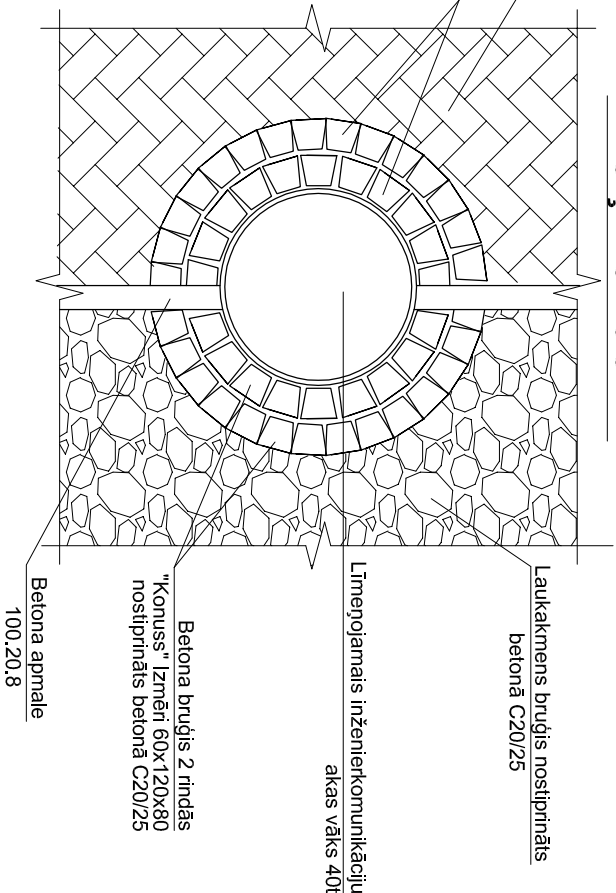

AKU VĀKU IZBŪVES RISINĀJUMS
DABĪGĀ AKMENS BRUĢA SEGUMĀ

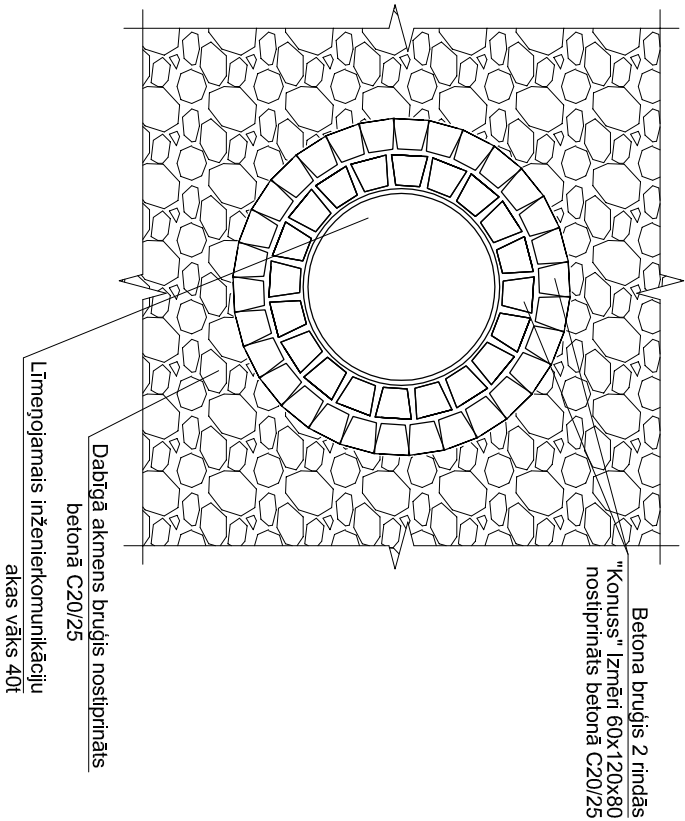

AKU VĀKU IZBŪVES RISINĀJUMS
BETONA BRUĢA SEGUMĀ

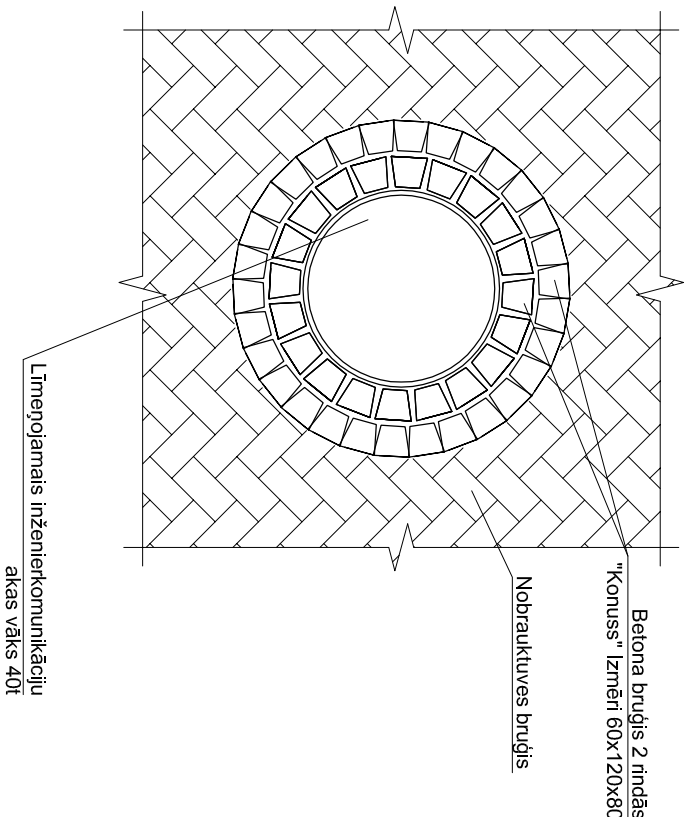

Pasūtītājs: Mārupes novada Dome, Reģ. Nr. 90000012827, Daugavas iela 29, Mārupē, Mārupes nov., LV-2167				Objekts: Lambertu ielas pārbūve			
	Paraksts	Datums		Adrese: Lambertu iela posmā no Kantora ielas līdz Paleju ielai, Mārupē, Mārupes novads	Lapas nosaukums: Akū vāku apbruģēšanas risinājumi		
CD . vad.	Didzis Dāle	29.10.2015					
Izstrādāja	Līta Zīdere	29.10.2015					
Līguma nr.: 5-21/495-2015 Arhīva nr.: 5-21/495-2015 Mērogs: M 1:25				Stadija	Lapas	Ras. Nr.	BP
SIA "BM Projekts" Višņu iela 12-47, Tīraļne, Mārupes nov., LV-2167				©All rights reserved. ©Izmantojams saskaņā ar autoritāšu likumu			