IZSTRĀDĀJA	PĀRBAUDĪJA	APSTIPRINĀJA	DATUMS	IZMAIŅU SATURS	IZMAIŅU Nr.
BŪVPROJEKTA IZSTRĀDĀTĀJS	SIA "Elektrotehnisko projektēšanas birojs "BauPRO" PRO VĪĻĀ 5/6, ĀRKRĀJUMĀ 1/8, RĪGĀ, LATVIJĀ TĀLR.+371 67232230 PROJUMA@PROJUMA.LV		PAŠSŪTĪTĀJS	MĀRUPES NOVADA DOME	PAŠSŪTĪTUJUMS 13-2/1310-2016
DAĻAS IZSTRĀDĀTĀJS	Elektrotehnisko projektēšanas birojs "BauPRO" Reģ. Nr. 43503001727, R.N. 11394		BŪVPROJEKTS	ROŽU IELAS UN CELLA C-6 (VECAIS CEĻŠ) PĀRBŪVE	
AMATS	VĀRDS, UZVĀRDS	PARAKSTS	DATUMS	RASĒJUMS	MARĶĒJUMA NUMURS
DAĻAS VADĪTĀJS	M.VĪTOLIŅŠ		05.04.2017.		
PROJEKTĒTĀJS	M.VĪTOLIŅŠ		05.04.2017.	APGAISMOJUMA TĪKLA PRINCIPIĀLĀ SHĒMA	BP EL1-13
					MĒROGS B/M
					ARHĪVA Nr.

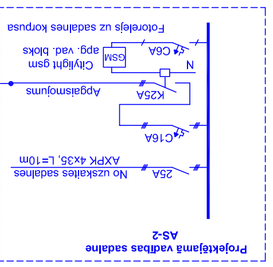

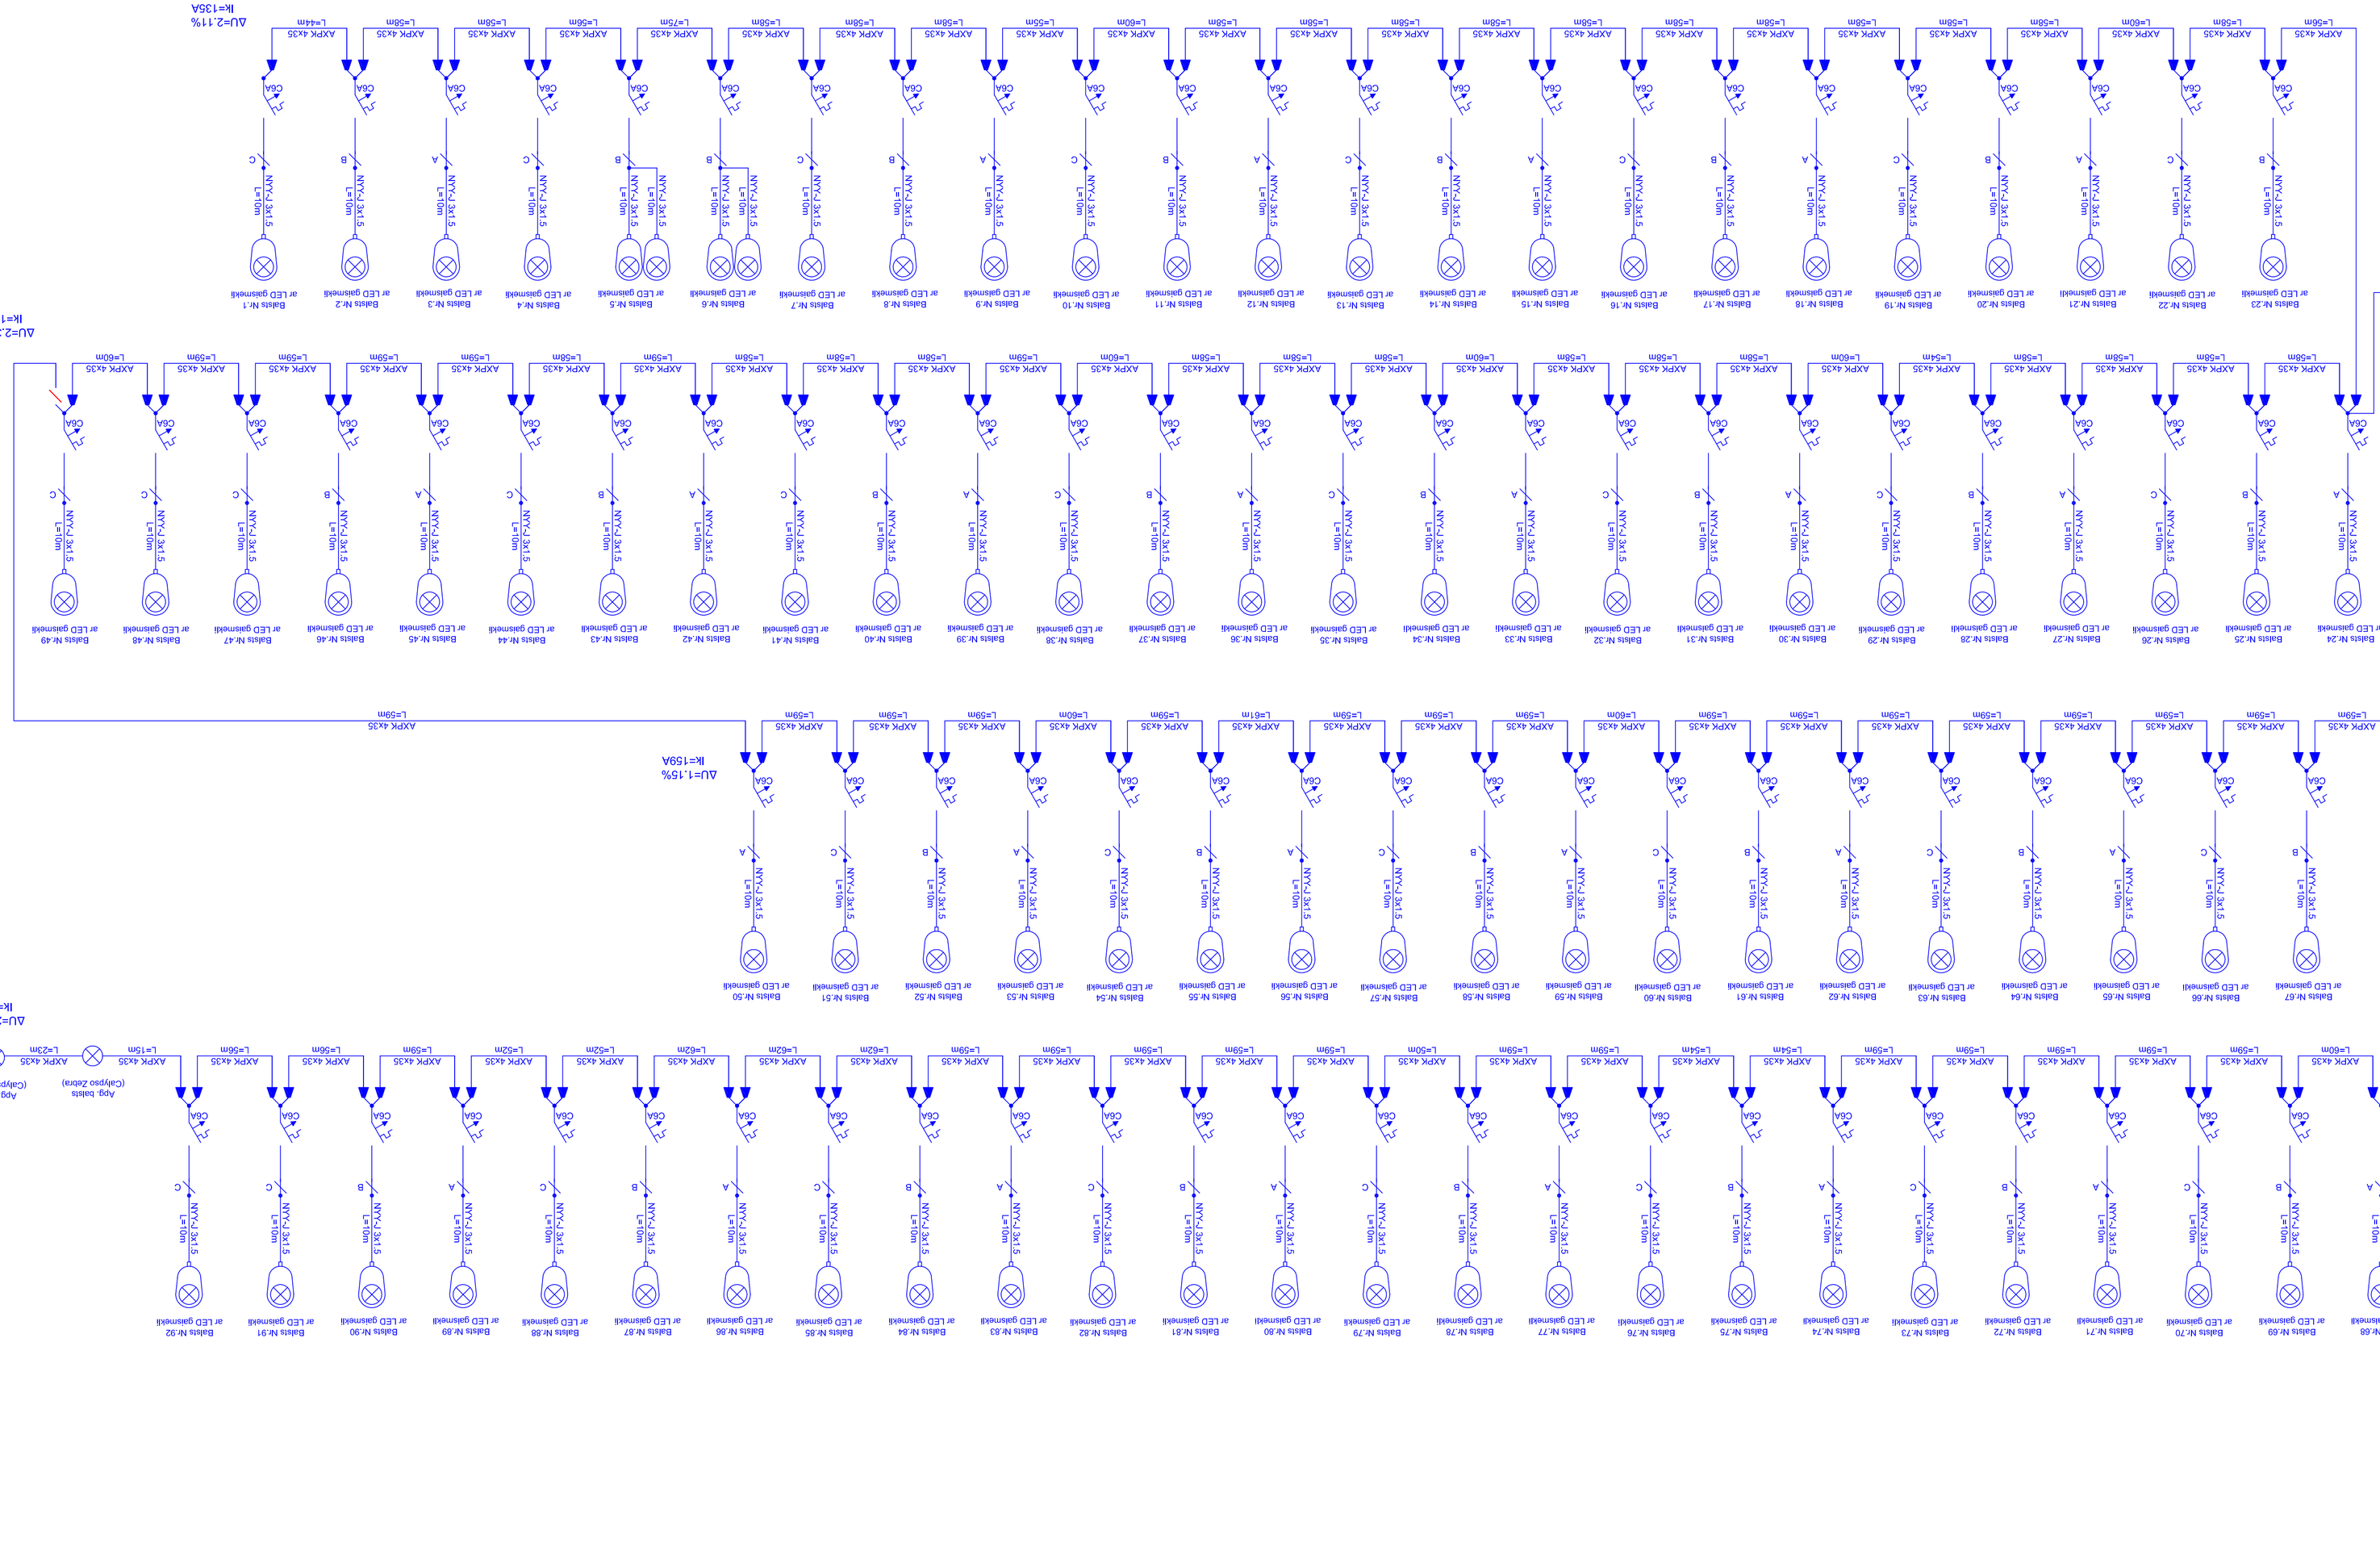
ΔU=2.36%
Ik=126A
ΔU=2.09%
Ik=131A
ΔU=1.15%
Ik=159A
ΔU=2.11%
Ik=135A
Apg. bloks (Cilvēkiem)
Apg. bloks (Cilvēkiem)
AXPK 4X35
L=23m
AXPK 4X35
L=15m
AXPK 4X35
L=60m
C6A
AXPK 4X35
L=10m
AXPK 4X35
L=60m
AXPK 4X35
L=60m
AXPK 4X35
L=60