ELT-11.1

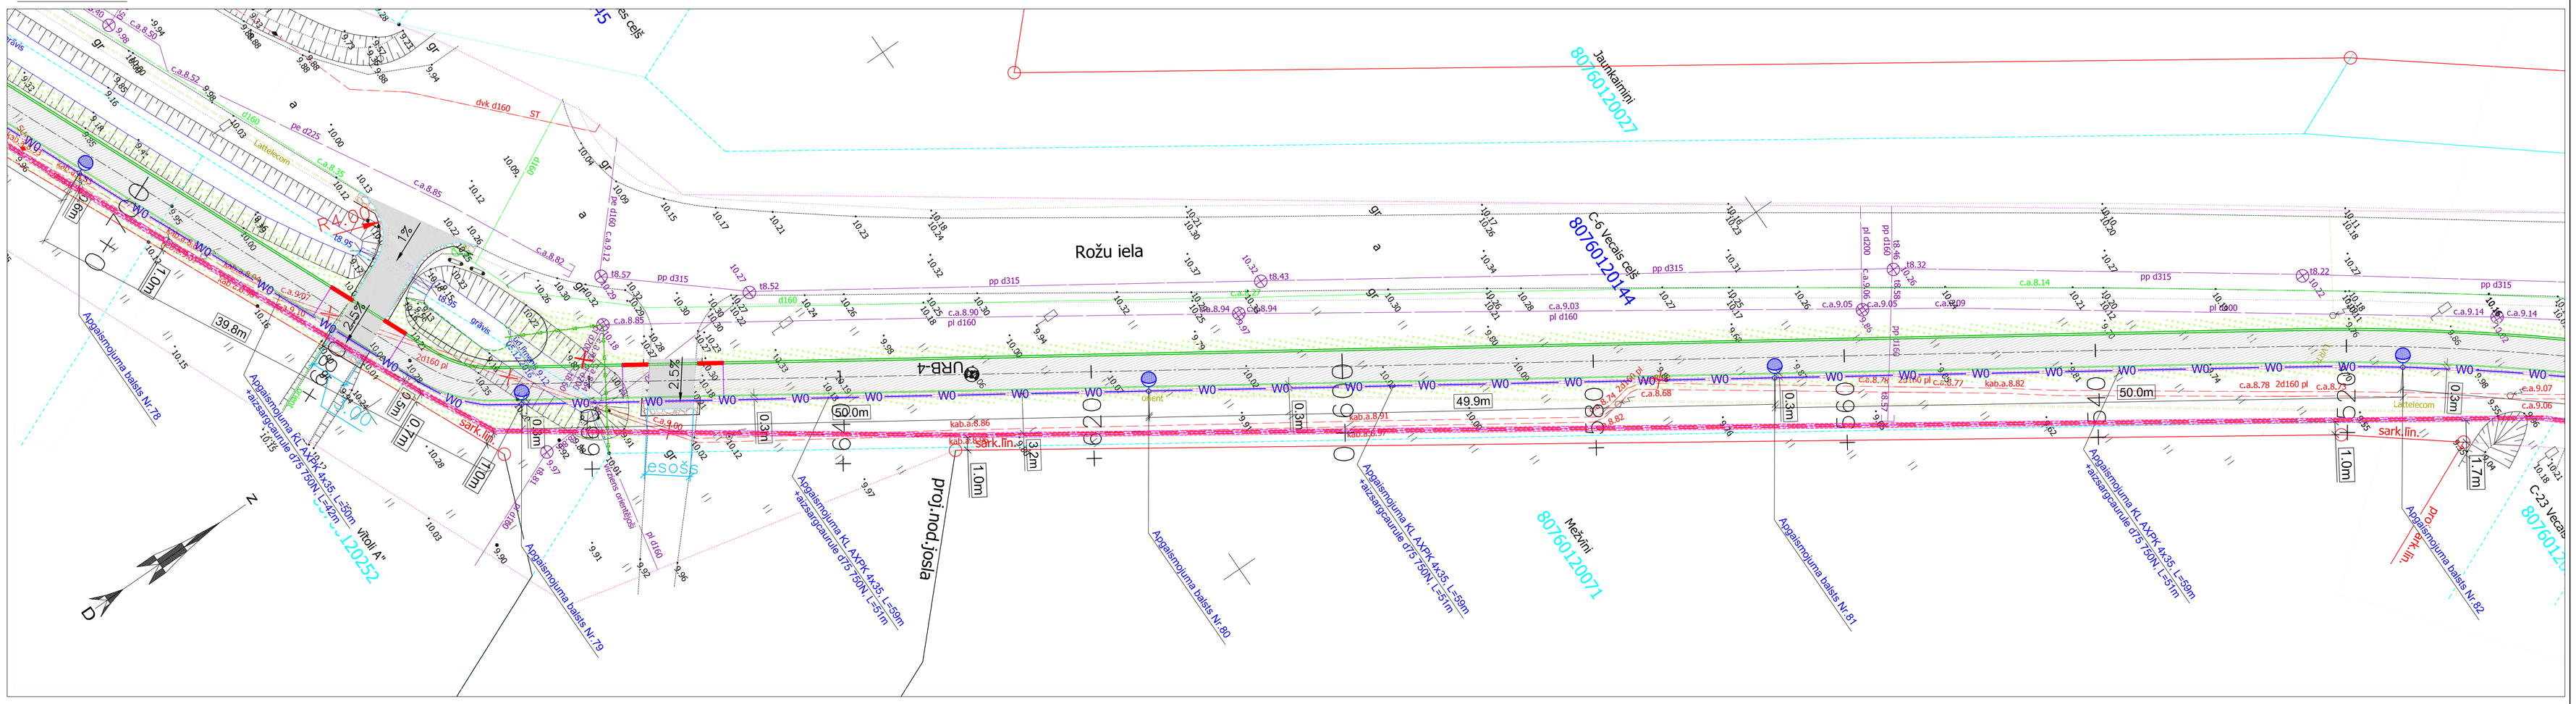

ELT-11.2

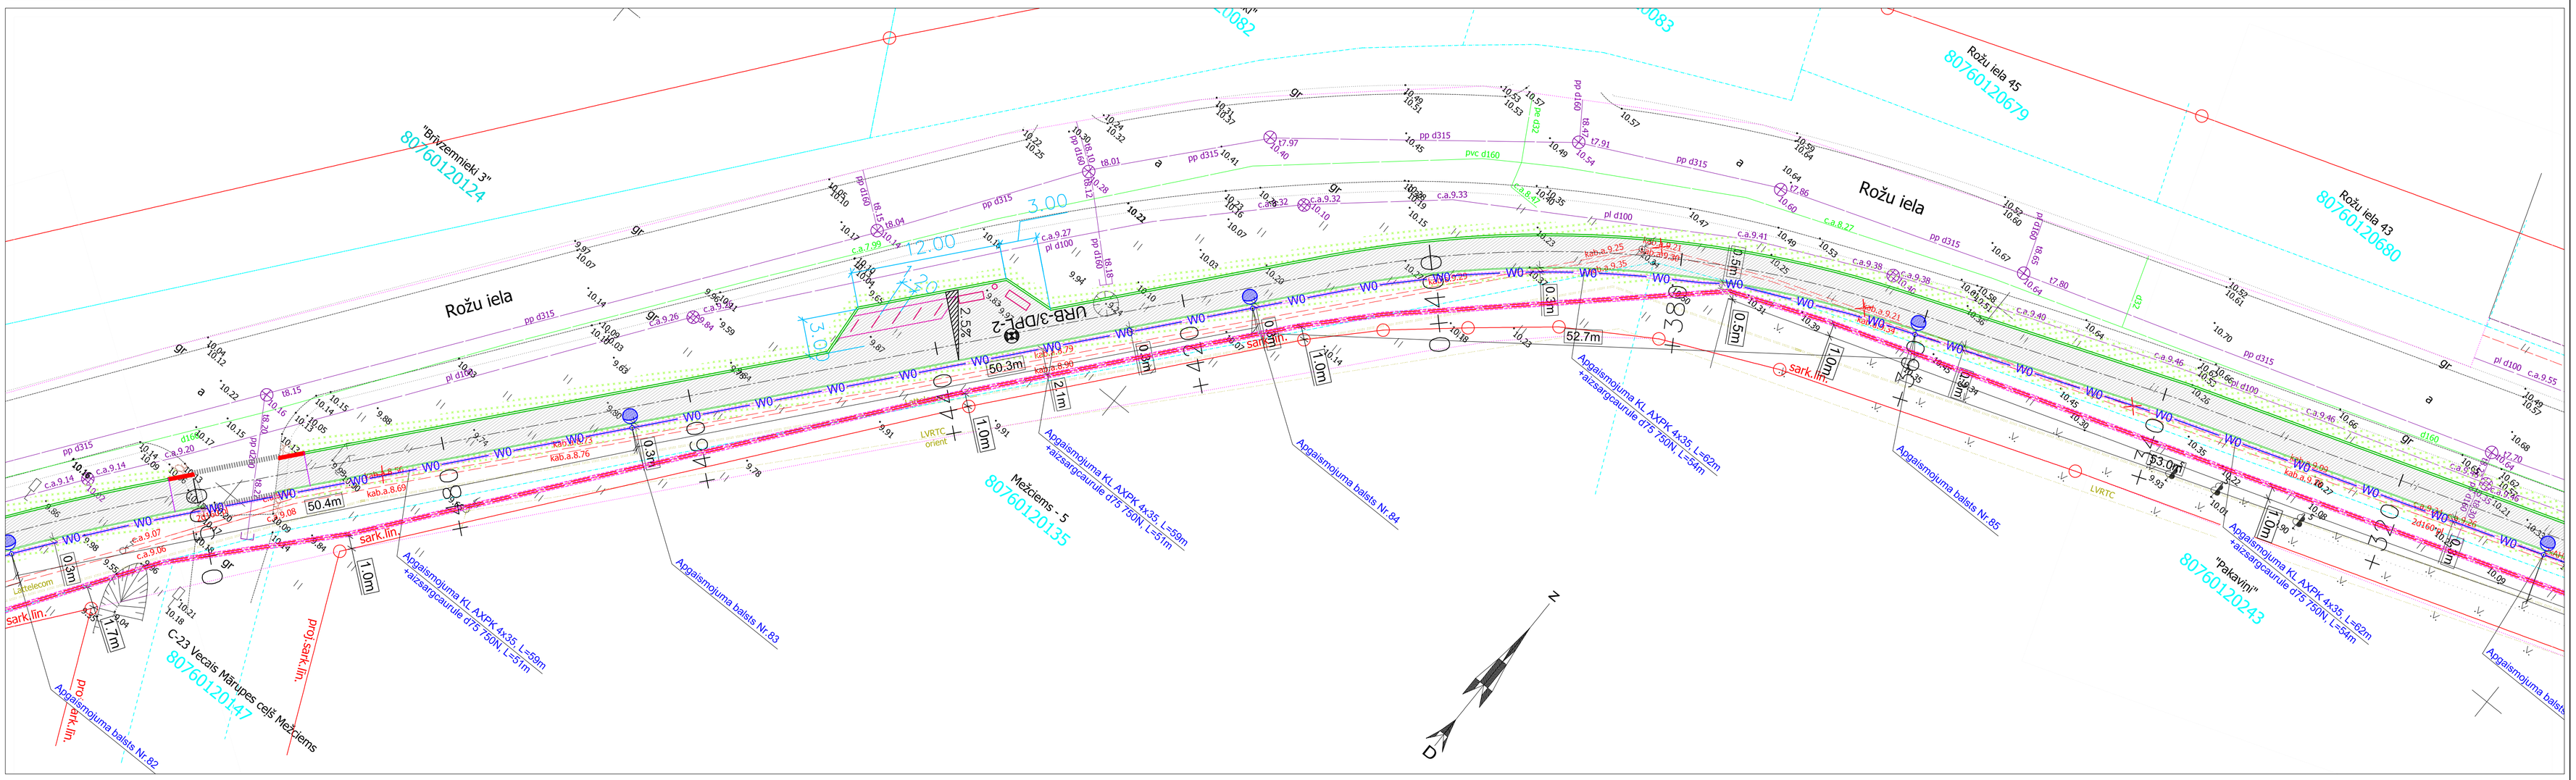

Projektā pieņemtie grafiskie apzīmējumi

- Proj. aizsargcaurule
- Proj. 0,4kV KL
- Proj. lietotāja 0,4kV KL
- Atkārtotais zemējums
- Proj. sadalne
- Proj. izmantotās ELT piesaistes
- Proj. sakaru kabeļu kanalizācijas aka
- Proj. sakaru kabeļu kanalizācija
- Proj. apgaismojuma kabelis
- Esošā sakaru kabeļu kanalizācija
- Esošā sakaru kabeļu kanalizācijas aka
- Esošā kanalizācija
- Esošais ūdensvads
- Esošais zemsprieguma kabelis
- ST investīciju objektā izbūvējamie tīkli

					4.
					3.
					2.
					1.
IZSTRĀDĀJA	PĀRBAUDĪJA	APSTIPRINĀJA	DATUMS	IZMAIŅU SATURS	IZMAIŅU NR.

BŪVPROJEKTA IZSTRĀDĀTĀJS: PRO VIA SIA, ANTONIJAS 18, RĪGA, LATVIJA, TEL.+371 67332236, PROVIA@PROVIA.LV

PASŪTĪTĀJS: MĀRUPES NOVADA DOME

PASŪTĪJUMS: 13-2/1310-2016

DAĻAS IZSTRĀDĀTĀJS: BauPRO Elektroietaišu projektēšana, Reģ. Nr. 43603061727, Š.K. Nr. 11264

BŪVPROJEKTS: ROŽU IELAS UN CEĻA C-6 (VECAIS CEĻŠ) PĀRBŪVE

AMATS	VĀRDS, UZVĀRDS	PARAKSTS	DATUMS	RASĒJUMS	VEIDS	MARKA UN NUMURS
DAĻAS VADĪTĀJS	M.VĪTOLIŅŠ		05.04.2017.	APGAISMOJUMA TĪKLU PLĀNS	BP	ELT-11
PROJEKTĒTĀJS	M.VĪTOLIŅŠ		05.04.2017.		MĒROGS	1:250
					ARHĪVA NR.	