ELT-4.1

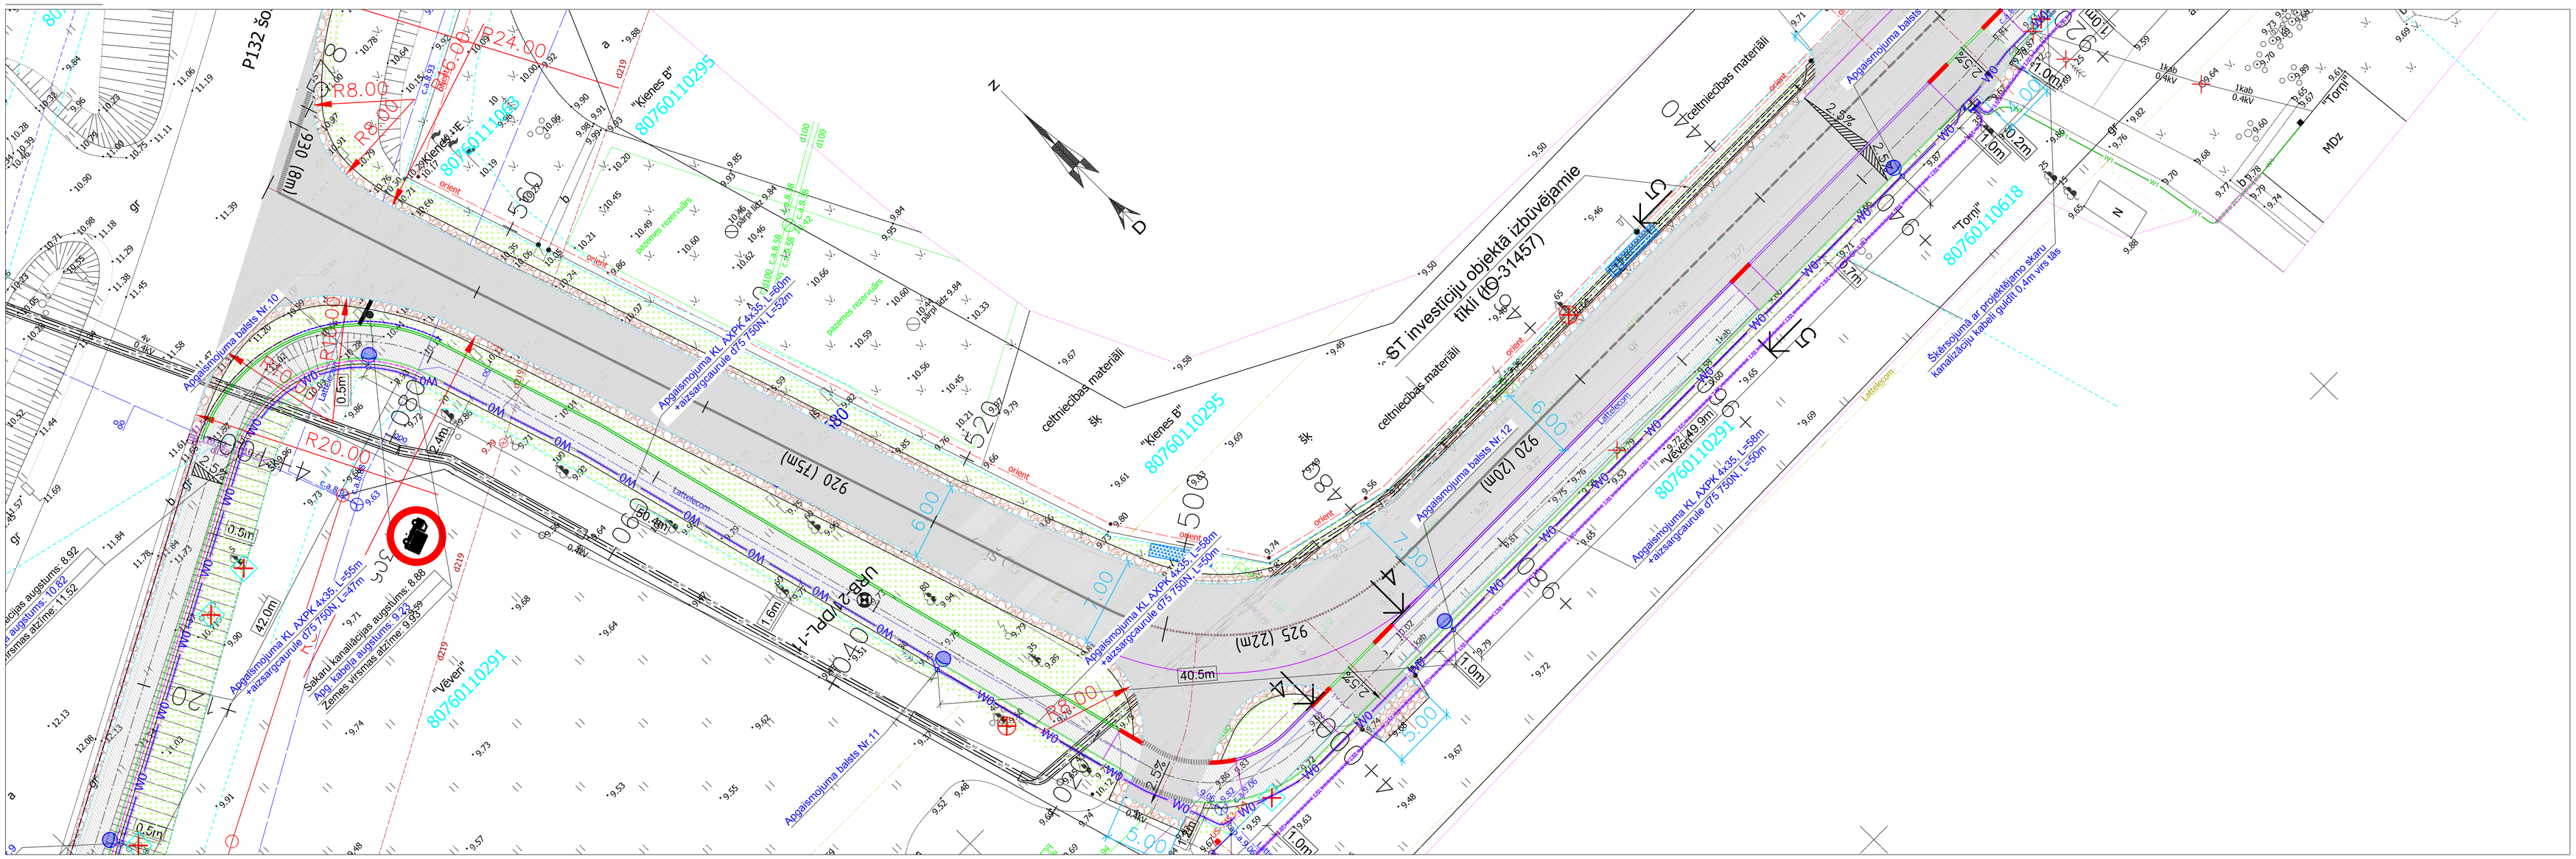

ELT-4.2

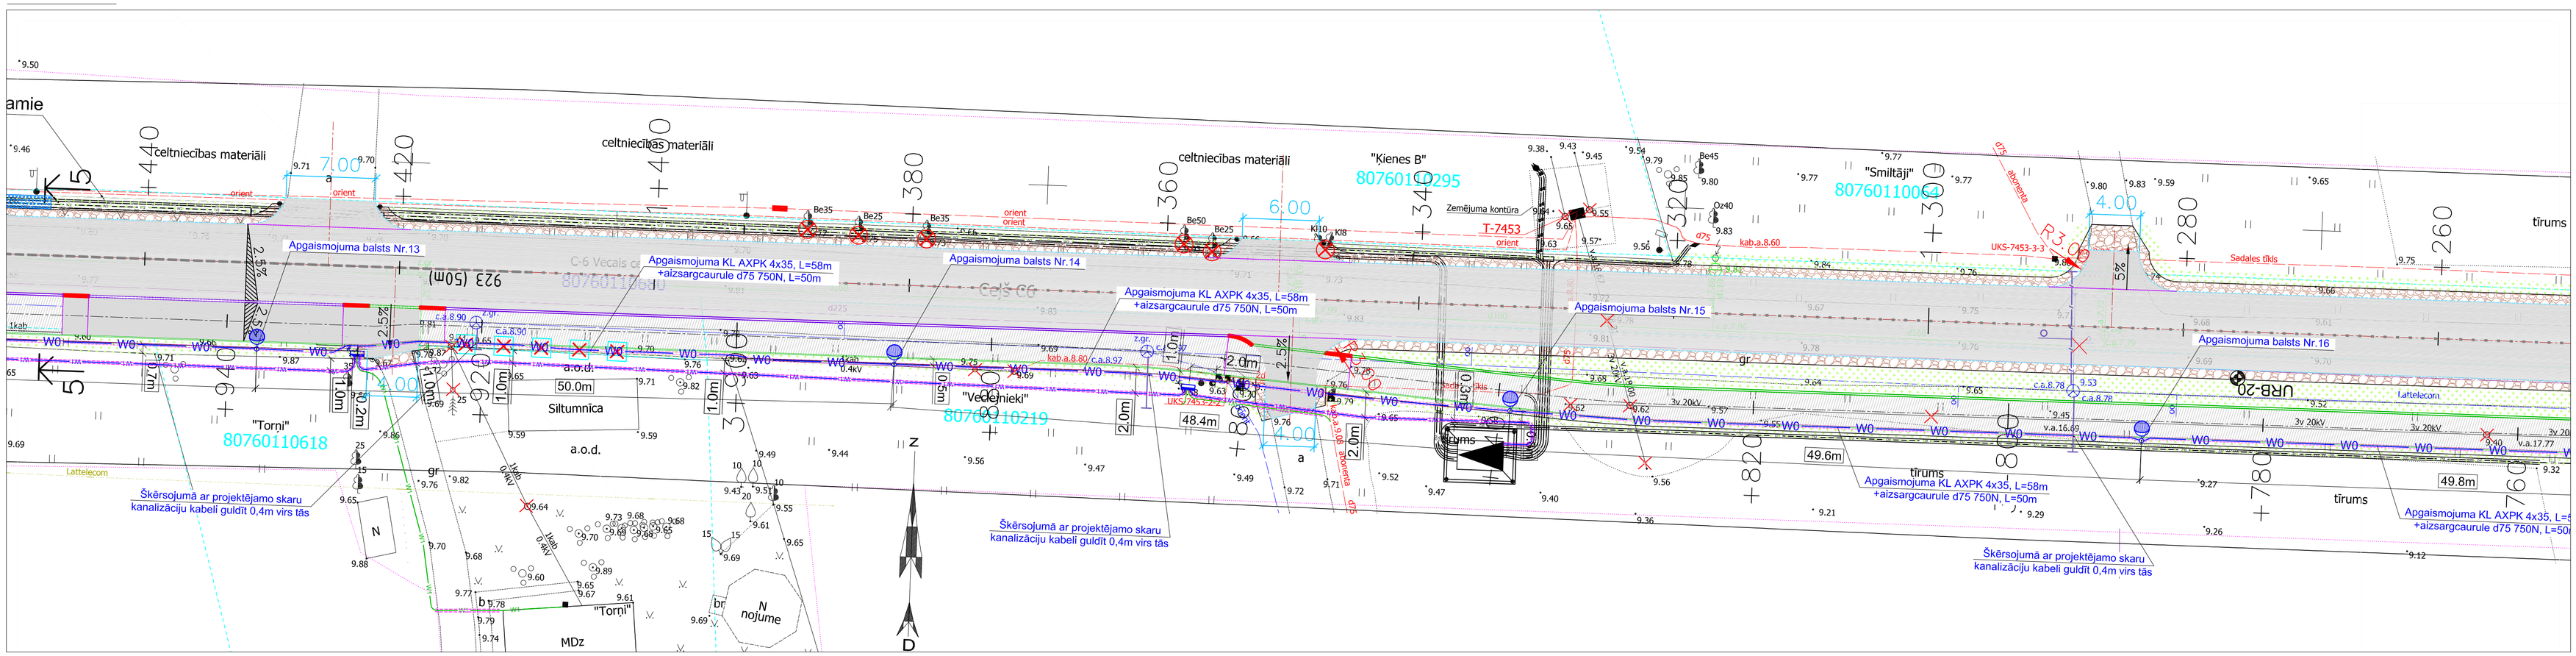

Projektā pieņemtie grafiskie apzīmējumi

- Proj. aizsargcaurule
- Proj. 0,4kV KL
- Proj. lietotāja 0,4kV KL
- Atkārtotais zemējums
- Proj. sadalne
- Proj. izmantotās ELT piesaistes
- Proj. sakaru kabeļu kanalizācijas aka
- Proj. sakaru kabeļu kanalizācija
- Proj. apgaismojuma kabelis
- Esošā sakaru kabeļu kanalizācija
- Esošā sakaru kabeļu kanalizācijas aka
- Esošā kanalizācija
- Esošais ūdensvads
- Esošais zemsprieguma kabelis
- ST investīciju objektā izbūvējamie tīkli

					4.
					3.
					2.
					1.
IZSTRĀDĀJA	PĀRBAUDĪJA	APSTIPRINĀJA	DATUMS	IZMAIŅU SATURS	IZMAIŅU NR.

BŪVPROJEKTA IZSTRĀDĀTĀJS	ProVja, PRO VIA SIA, ANTONIJAS 18, RĪGA, LATVIJA, TEL.+371 67332228, PROVIA@PROVIA.LV	PASŪTĪTĀJS	MĀRUPES NOVADA DOME
		PASŪTĪJUMS	13-2/1310-2016
DALAS IZSTRĀDĀTĀJS	BauPRO Elektrotaišņu projektēšana, Reģ. Nr. 43603061727, B.K. Nr. 11264	BŪVPROJEKTS	ROŽU IELAS UN CEĻA C-6 (VECAIS CEĻŠ) PĀRBŪVE

AMATS	VĀRDS, UZVĀRDS	PARAKSTS	DATUMS	RASĒJUMS	VEIDS	MARKA UN NUMURS
DAĻAS VADĪTĀJS	M.VĪTOLIŅŠ		05.04.2017.	APGAISMOJUMA TĪKLU PLĀNS	BP	ELT-4
PROJEKTĒTĀJS	M.VĪTOLIŅŠ		05.04.2017.		MĒROGS	1:250
					ARHĪVA NR.	