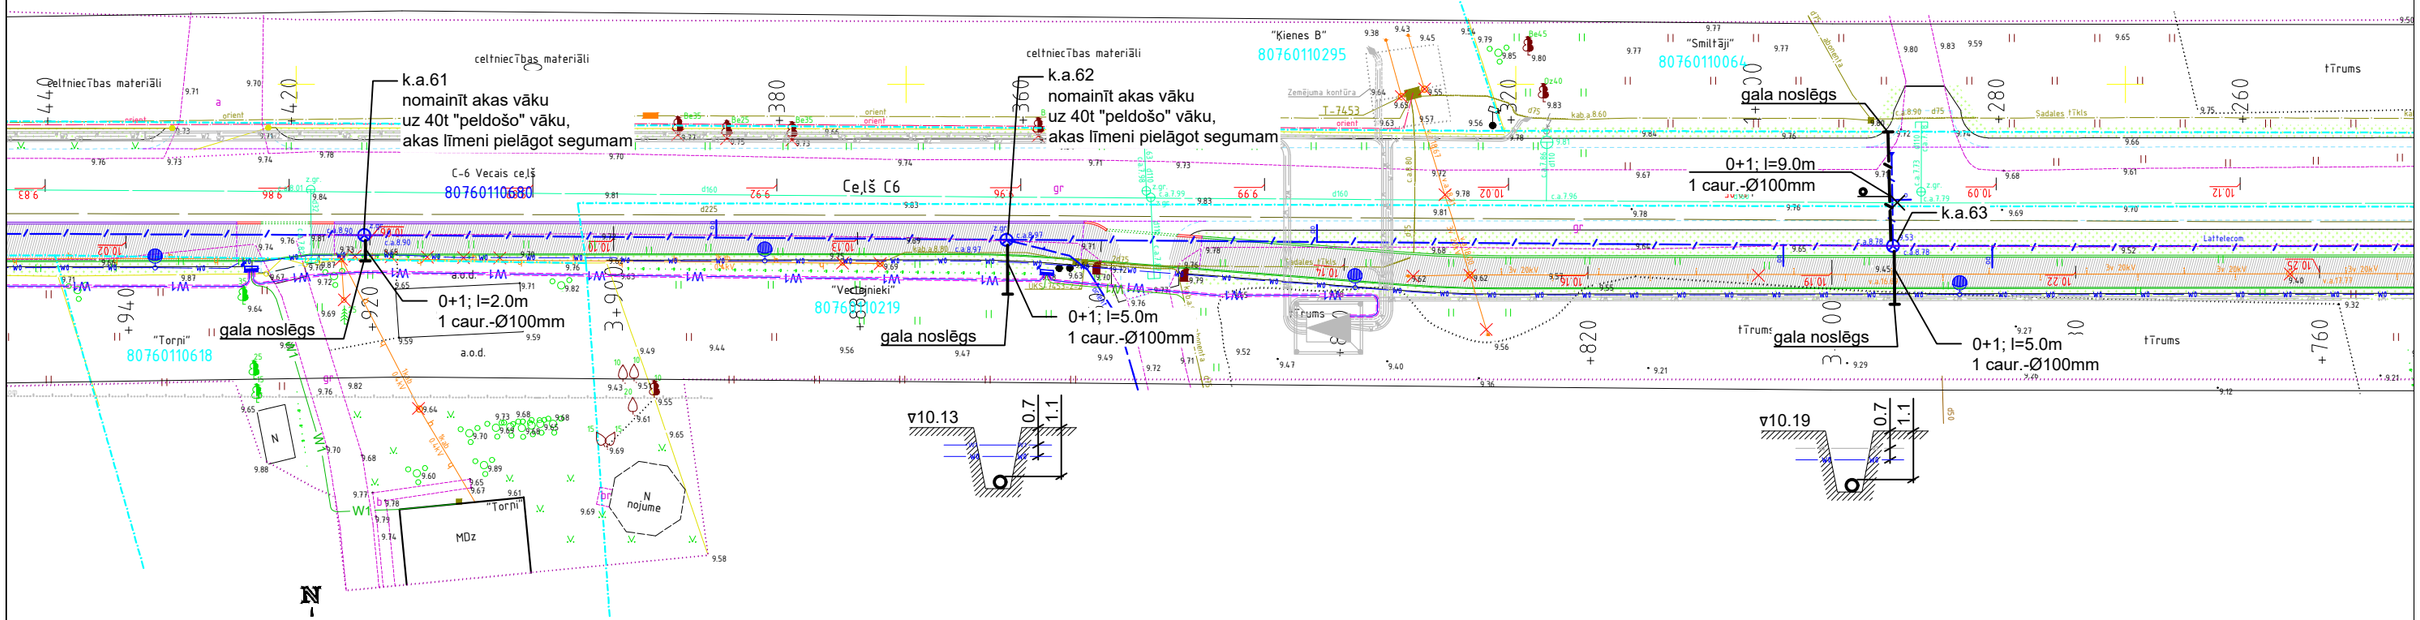

Piezīme:
Apzīmējumus un piezīmes skatīt lapā EST-2.

Lapu izvietojuma shēma

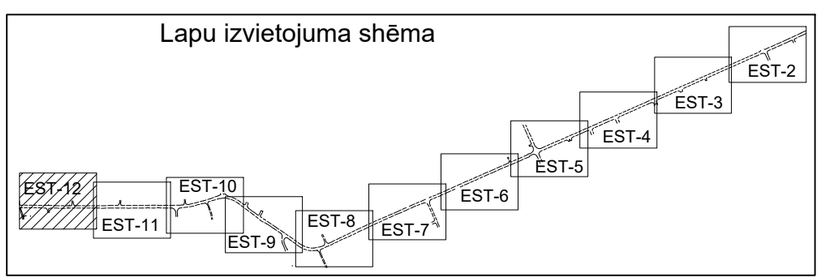

					4.
					3.
					2.
					1.
IZSTRĀDĀJA	PĀRBAUDĪJA	APSTIPRINĀJA	DATUMS	IZMAIŅU SATURS	IZMAIŅU NR.

BŪVPROJEKTA IZSTRĀDĀTĀJS	PRO VIA SIA, ANTONIJAS 18, RĪGA, LATVIJA TEL.+371 67332236 PROVIA@PROVIA.LV	PASŪTĪTĀJS	MĀRUPES NOVADA DOME
DAĻAS IZSTRĀDĀTĀJS	AK-STUDIJA SIA, LIEDES 2-12, RĪGA, LATVIJA AK-STUDIJA@INBOX.LV	BŪVPROJEKTS	ROŽU IELAS UN CEĻA C-6 (VECAIS CEĻŠ) PĀRBŪVE

AMATS	VĀRDS, UZVĀRDS	PARAKSTS	DATUMS
DAĻAS VADĪTĀJS	L.Purauska-Krūmiņa		16.05.2017
PROJEKTĒTĀJS	A.Krūmiņš		16.05.2017

RASĒJUMS	Ģenerālplāns ar proj. elektronisko sakaru tīkliem	VEIDS	MARKA UN NUMURS
		BP	EST-12
		MĒROGS	1:500
		ARHĪVA NR.	

PASŪTĪJUMS 13-2/1310-2016