



M-43  
(telpa nr. 4)

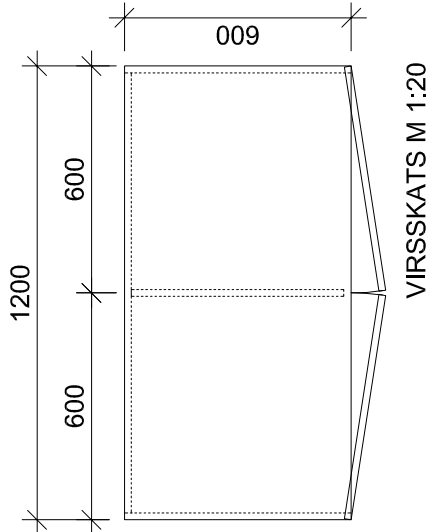


APKOPEJAS SKAPIS  
MATERIĀLI  
laminēta kokskaidu plātne, tonis- white  
U1027VV 1.2 mm (AttēlsR)  
rokturis- anodēts alumīnijs art.  
101.340.88.192 (AMF) vai analogs

M-42  
(telpa nr. 8)

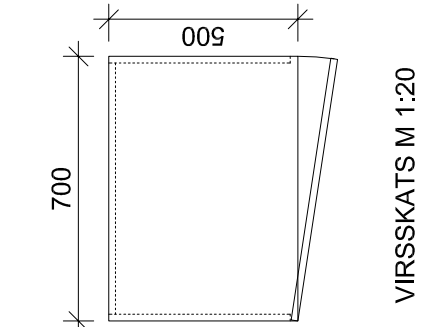

VELĀS TĒLPAS SKAPIS  
MATERIĀLI  
laminēta kokskaidu plātne, tonis- white  
U1027VV 1.2 mm (AttēlsR)  
rokturis- anodēts alumīnijs art.  
101.340.88.192 (AMF) vai analogs

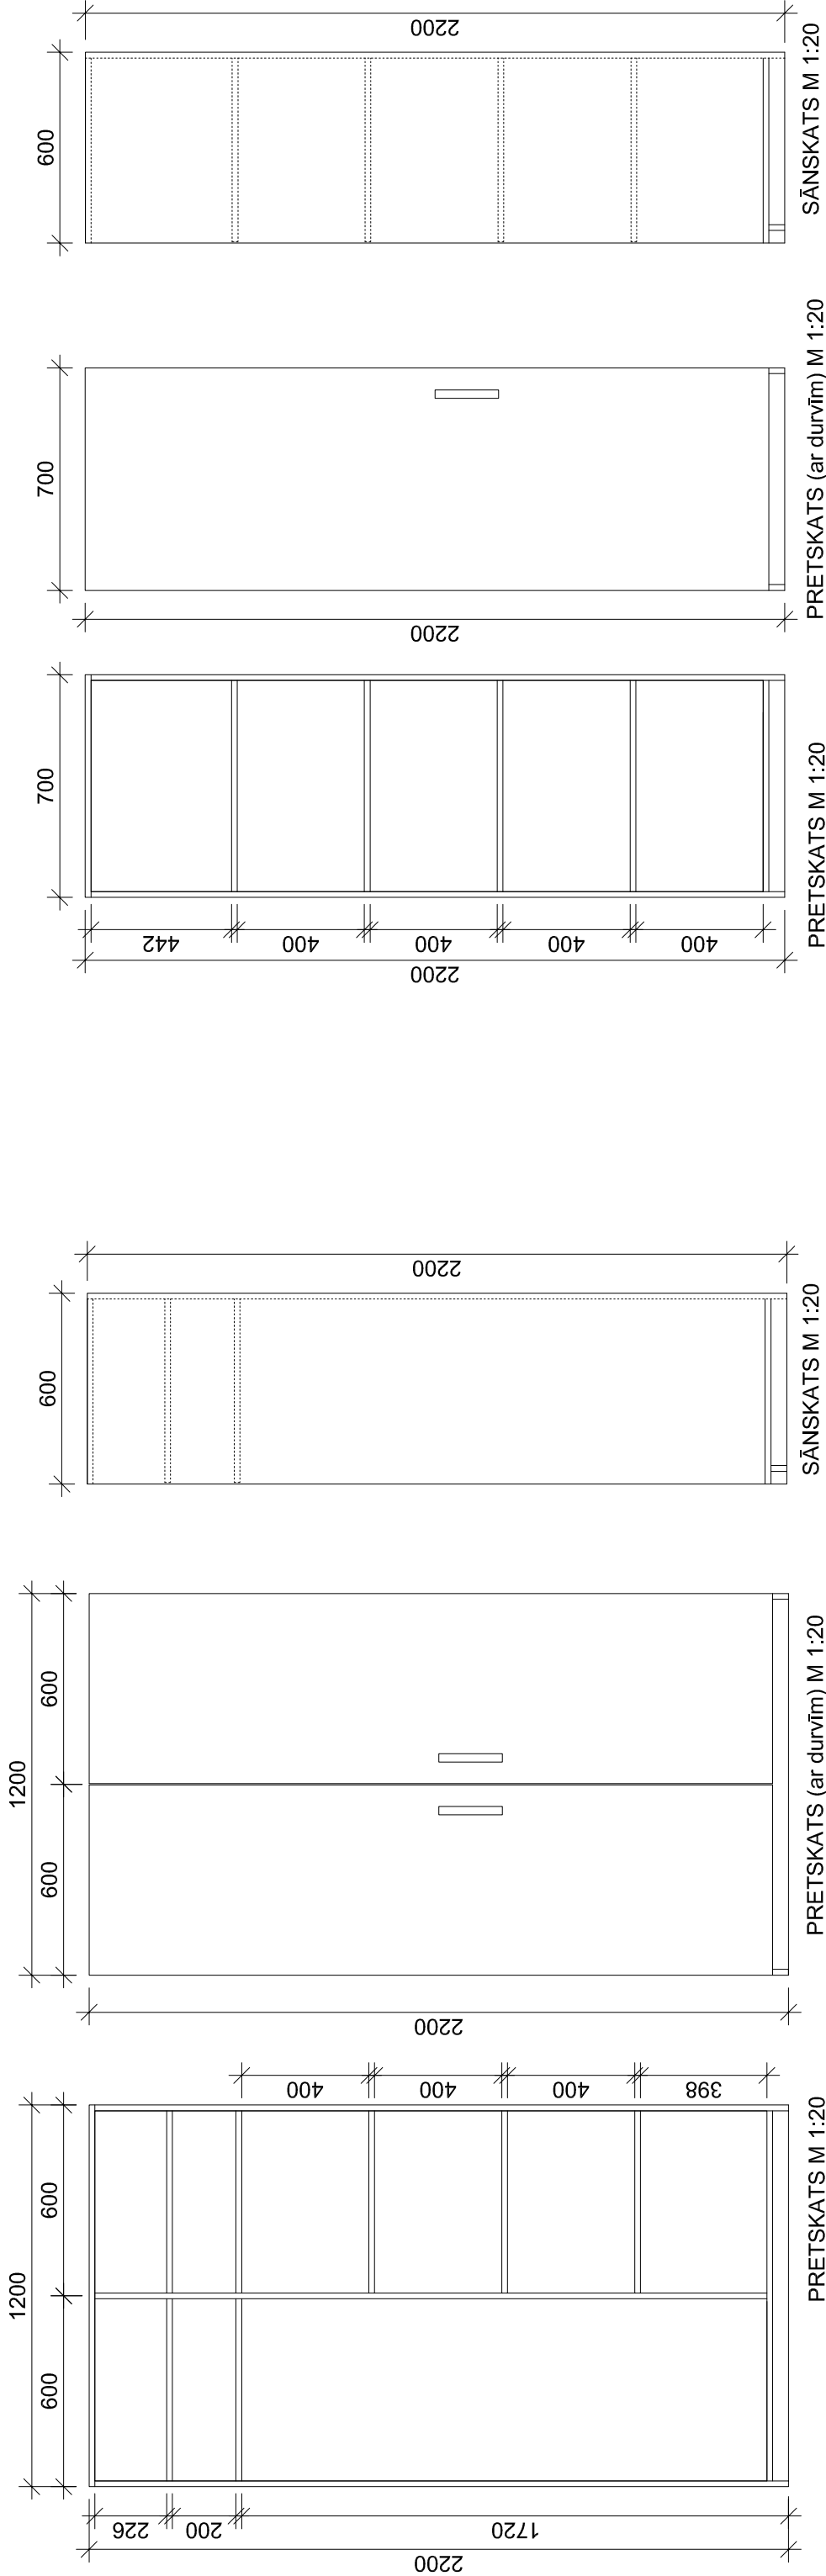

PIEZĪMES

1. Pirms mēbeļu izgatavošanas izmērus precizēt objektā uz vietas.
2. Jebkādas izmaiņas vai atkāpes no tehniskā projekta saskaņojamas ar arhitektu un pasūtītāju.

CIR4	projekta autors SIA "AR.4" Zemlāņu iela 2b, tāl. 67540306
	pasūtītājs Mārupes novada Dome
objekts Ģimenes mājas un viesu nama rekonstrukcija par pirmskolas izglītības iestādi Perses iela 16A, Mārupe, Mārupes novads	
rasējums	stadija TP
MĒBELES M-41 (durvju daļjums) MĒBELES M-42; M-43	
proj.vad.	ARD 39
arhitekts	M 1:20
izstrādāja	2014-11
...	2014-11
Rīta Soliženko	
29.05.2014.	