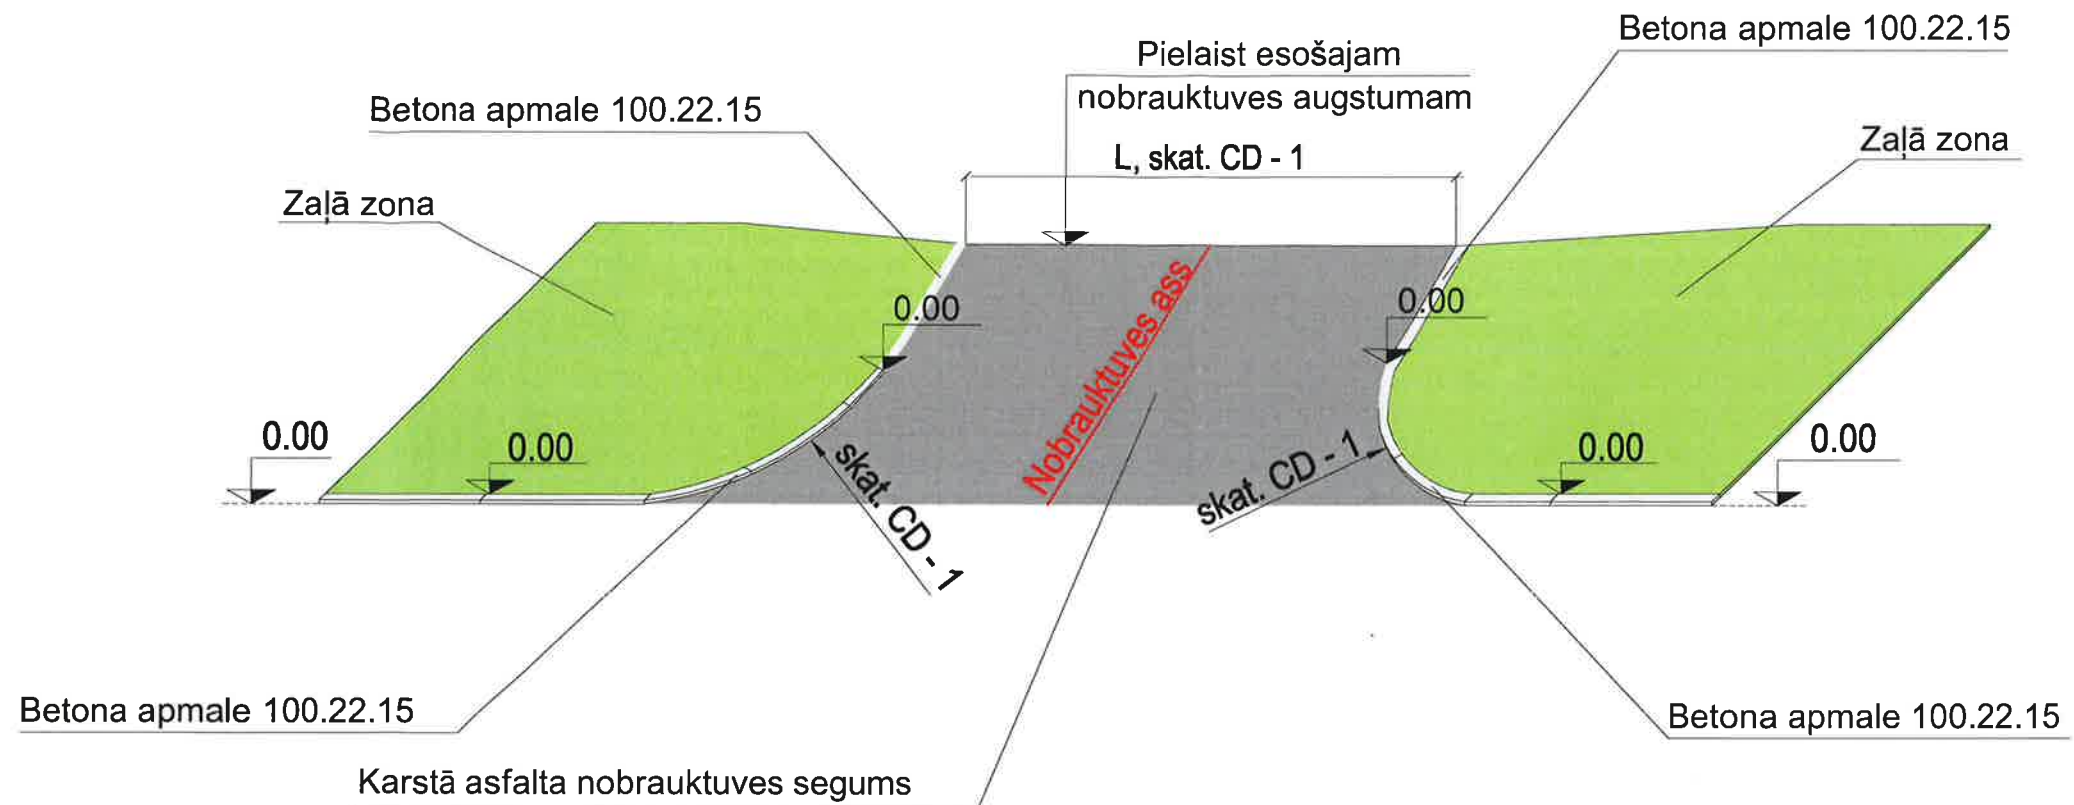

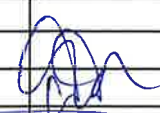



### III tips



#### Piezīmes:

1. Nobrauktuvju piketāžu precizēt objektā uz vietas, nobrauktuves pielaiet pie esošiem augstumiem;
2. **Pēc vertikālā plāna nospraušanas tālākus darbus drīkst veikt tikai pēc Autoruzrauga, Būvuzrauga un Pasūtītāja pārstāvja izsaukšanas uz objektu un augstumu atzīmju saskaņošanas dabā!**
3. Zaļās zonas izbūve jāveic ar veļņošanu;
4. Demontētais nobrauktuvju bruģakmens segums pēc demontāžas nododams īpašniekiem.
5. Visām tehnēm jānodrošina kritums vismaz 0.1%, nepieciešamības gadījumā palielinot brauktuves šķērsprofilu.

Pasūtītājs: Mārupes novada Dome, Reģ. Nr. 90000012827, Daugavas iela 29, Mārupe, Mārupes nov., LV-2167				Objekts:  Brūkļu ielas pārbūve		<div></div> <div>SIA "BM Projekts" Viršu iela 12-47, Tīraine, Mārupes nov. LV-2167</div>		
		Paraksts	Datums	Adrese: Brūkļu iela posmā no Pededzes ielas līdz Sīpeles ielai, Mārupe, Mārupes novads		©All rights reserved. ©Izmantojams saskaņā ar autortiesību likumu		
				Lapas nosaukums:  Tipveida nobrauktuves		Līguma nr.: 5-21/495-2015		
CD. vad.	Didzis Dāle		21.01.2016			Arhīva nr.: 5-21/495-2015		
Izstrādāja	Reinis Martinsons		21.01.2016			Mērogs: b/m		
						Stadija	Lapas	Ras. Nr.
						BP		CD-4-2