


1822

0760070358

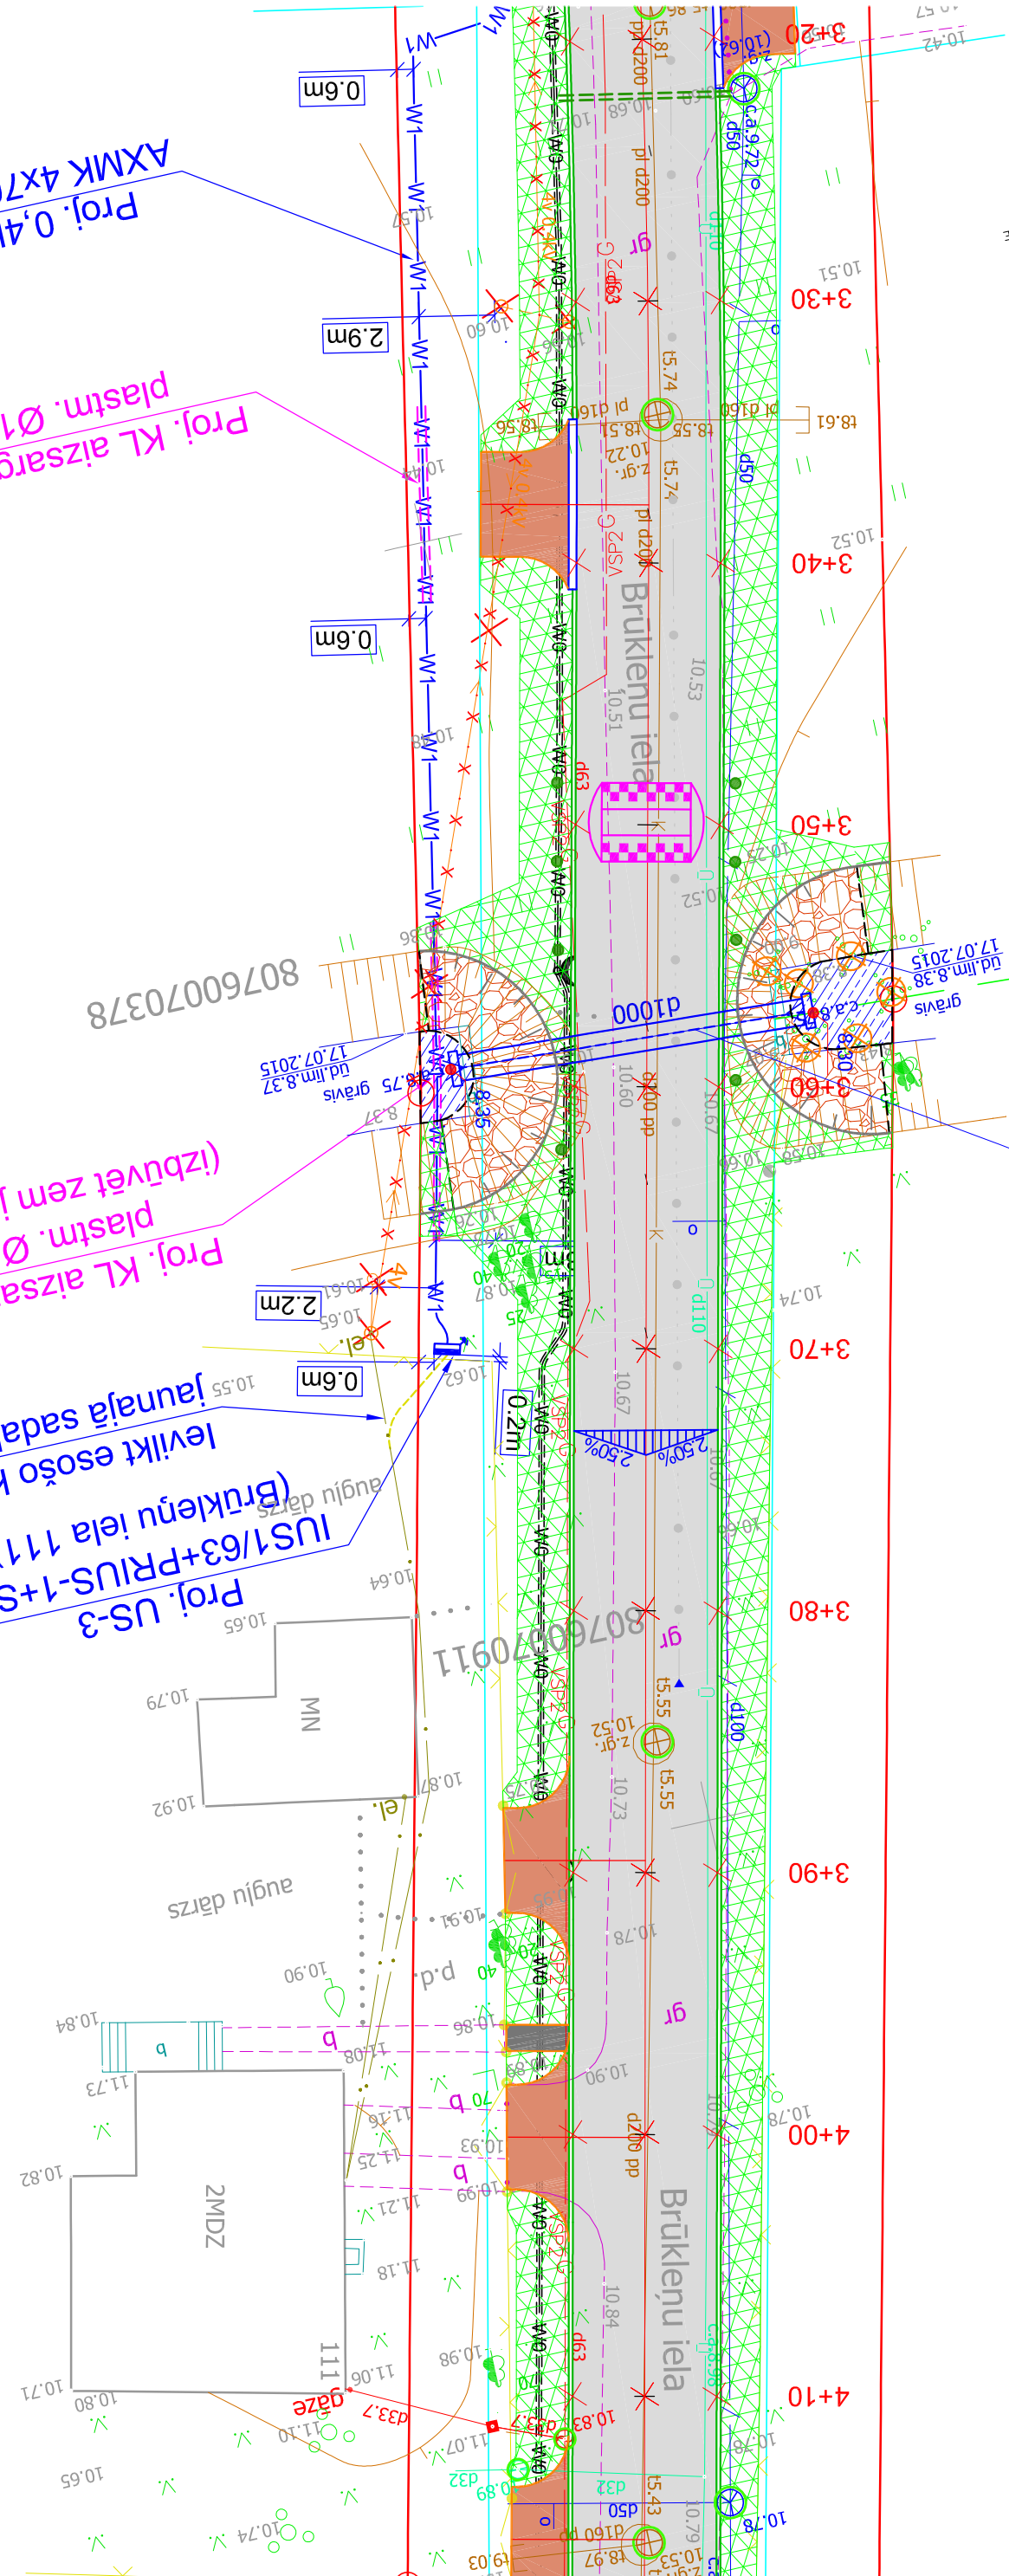

Proj. 0.4kV KL  
AXMK 4x70, L=90m

Proj. KL aizsargcaurule 750N  
plastm. Ø110, L=8m

Proj. KL aizsargcaurule 750N  
plastm. Ø110, L=12m  
(izbūvēt zem jaunās caurtekas)


Proj. US-3  
IUS1/63+PRIUS-1+ST  
(Brūkļu iela 111)  
Ievēlēt esošo KL  
jaunajā sadalē

Lapu izvietojuma shēma

ELT-3	ELT-4	ELT-5
-------	-------	-------

PIENĒMĒTIE APZĪMĒJUMI:

- Proj. 0.4kV KL;
- Proj. lietotāja 0.4kV KL;
- Proj. aizsargcaurule;
- Atkārtotais zīmējums;
- Proj. sadalē;
- Proj. izmantotās ELT piesaistes

Pasūtītājs: Mārupes novada Dome, Reģ. Nr. 90000012827, Daugavas iela 29, Mārupē, Mārupes nov., LV-2167			Objekts:  Brūkļu ielas pārbūve		  SIA "BM Projekts" Višņu iela 12-47, Tīraimē, Mārupes nov. LV-2167
		Paraksts	Datums	Adrese: Brūkļu iela posmā no Pededzes ielas līdz Sipētes ielai, Mārupē, Mārupes novads	
				Lapas nosaukums:  Brūkļu ielas elektro tīklu pārbūves plāns	
EL T. vad.	Māris Vtoliņš		27.11.2015	Līguma nr.: 5-21/500-2015 Atļāva nr.: 5-21/500-2015 Mērogs: 1 : 250	
Izstrādāja	Māris Vtoliņš		27.11.2015	Stadija	
				Lapas	Ras. Nr.
				BP	ELT-5