



# GRIEZUMS 1-1

Pk 2+39

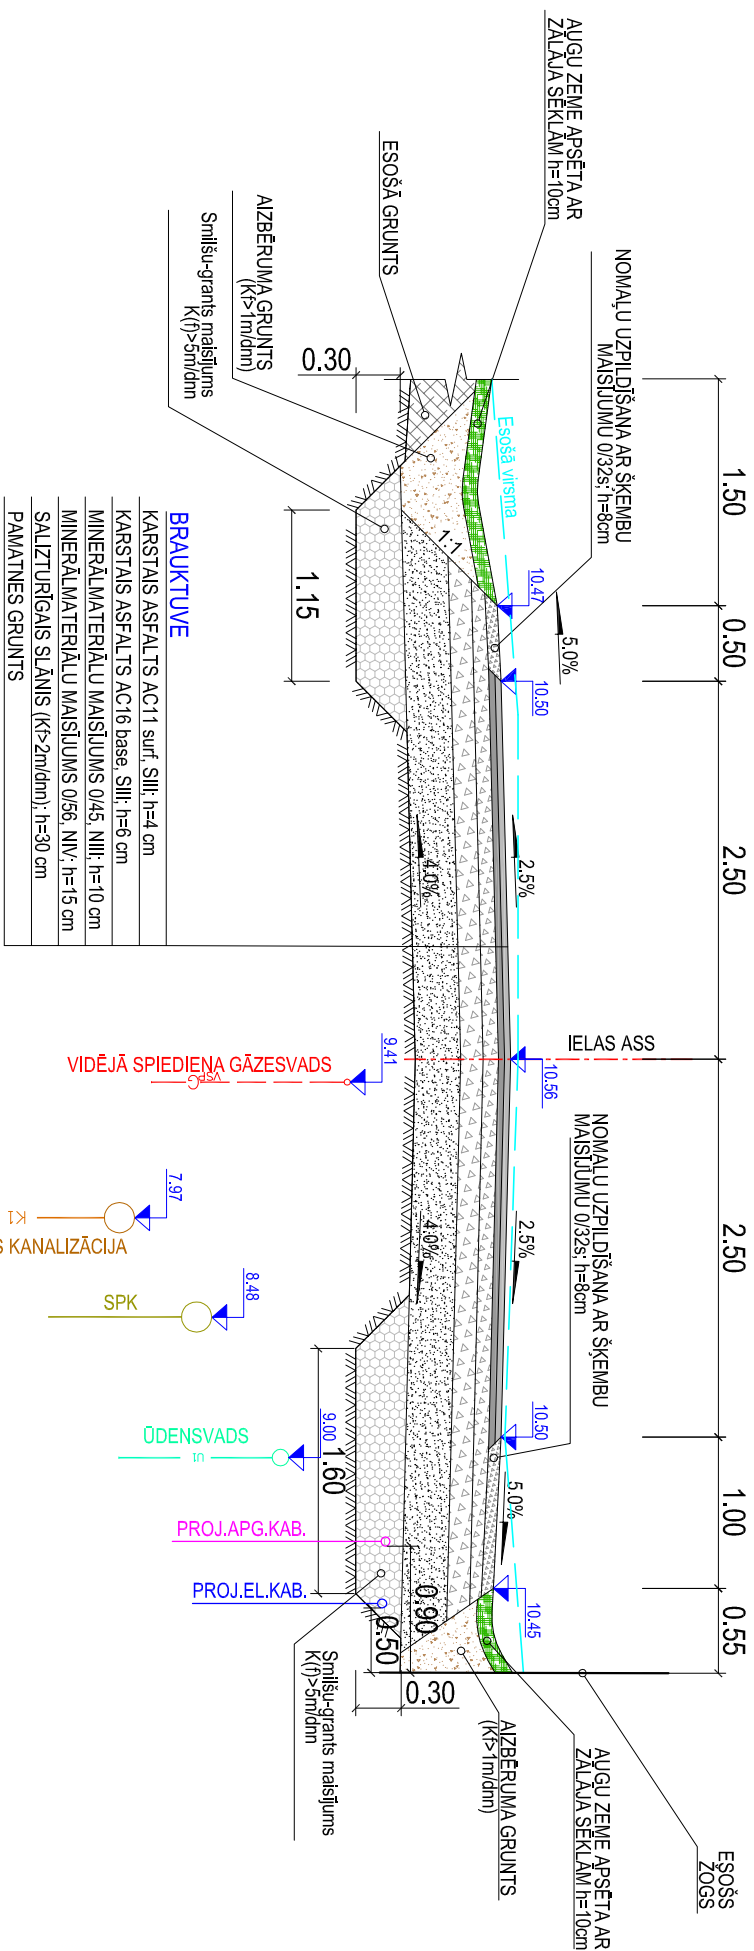


## GRIEZUMS 2-2

# PK 2+78

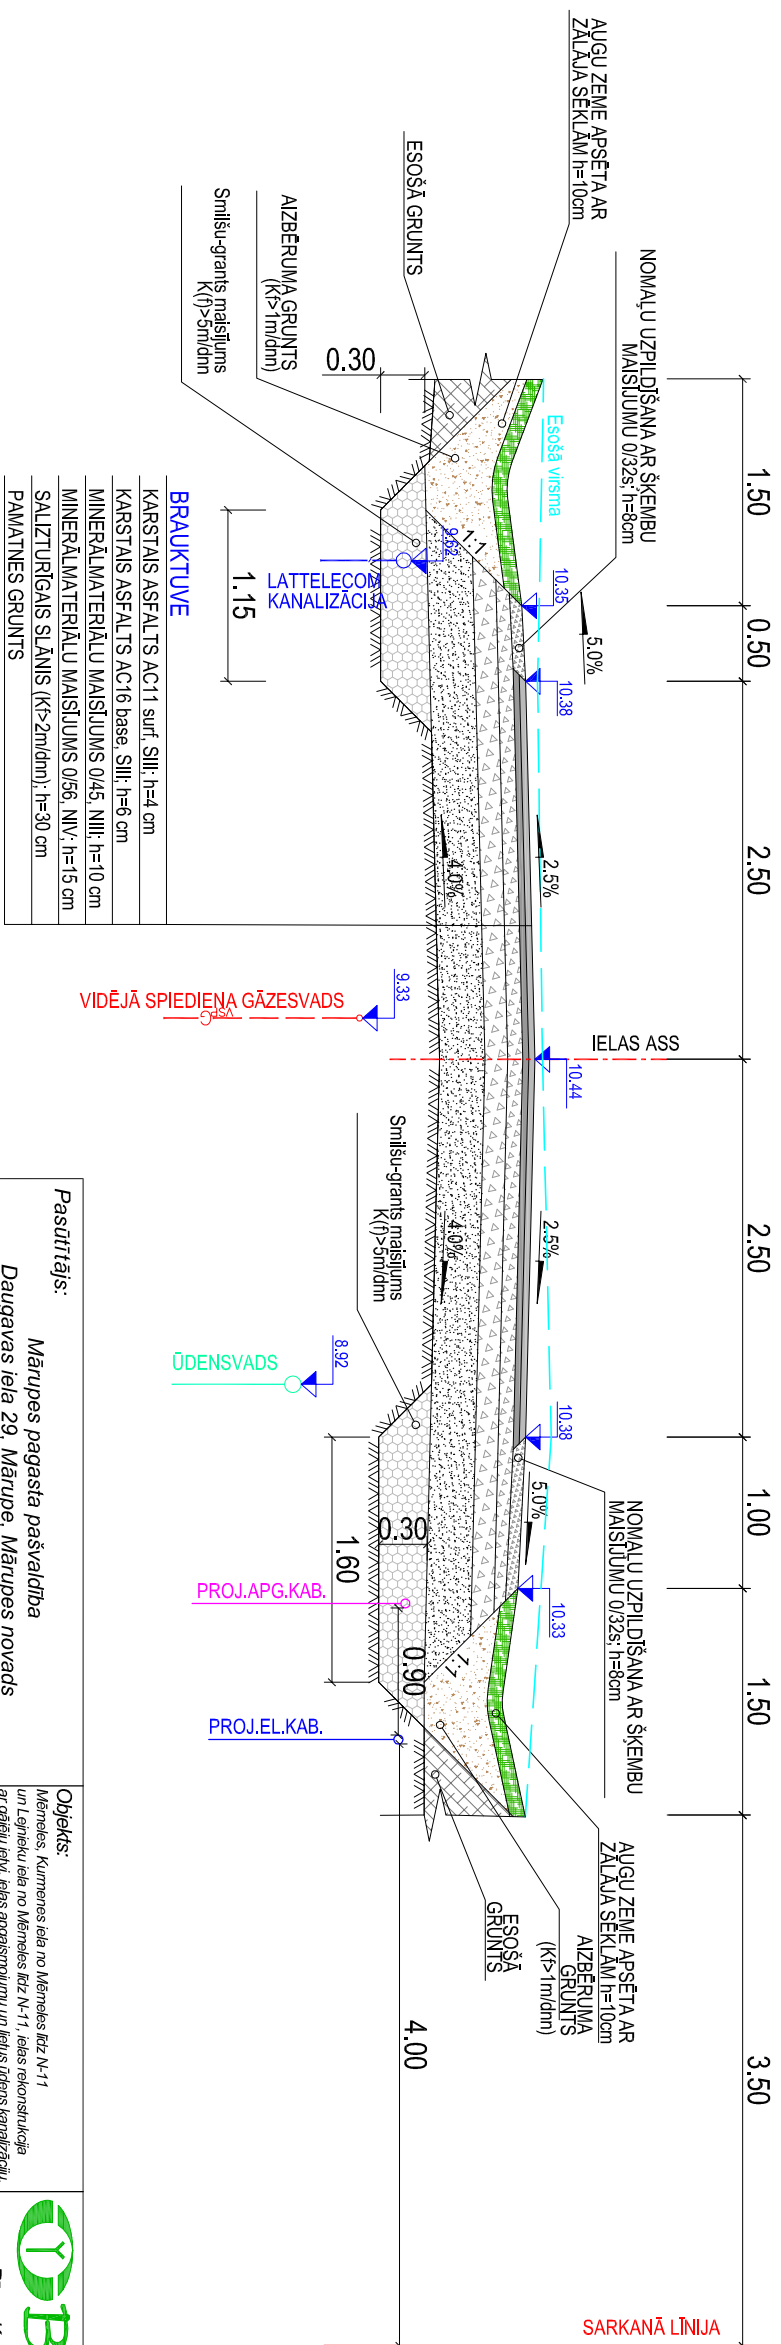

**PIEZĪMES:**

1. Izmēri, augstumi doi metros, kritumi procentos.
2. Rasējuma uzrādīti principiāli rītnāījumi.
3. Materiālu specifiskācījas un izbūve atbilstoši - "Ceļu specifiskācījas 2012".
4. Rasējuma CD-1 "Izbūves plāns" uzrādītas griezumumu vietas.

Pasūtītājs:  Mārupes pagasta pašvaldība Daugavas iela 29, Mārupē, Mārupes novads			Objekts: Mēmeles, Kumeses iela no Mēmeles līdz N-11 un Lepnieku iela no Mēmeles līdz N-11, ielas rekonstrukcija ar gājēju ievju, ielas apgaismojumu un iekaus šķērslīniju, Mārupē.			 Rīga, Kaļienes iela 22a Tālrunis: +371 67322333 Fakss: +371 67828366		
			Adrese:			©All rights reserved. @izmantojams saskaņā ar autoritēšu likumu		
			Mēmeles iela, Mārupē					
CD vadītājs:	Reinis Kviļiņš	20.02.2014	Lapas nosaukums:			Līguma nr.: 5-21/267-2013 Atrīva nr.: 5-21/267-2013 Mērogs: 1:50		
Izstrādāja:	Jānis Mednis	20.02.2014	Griezumī					
						Stadija		
						Lapas		
						Ras. Nr.		
						TP		
						CD-3-1		