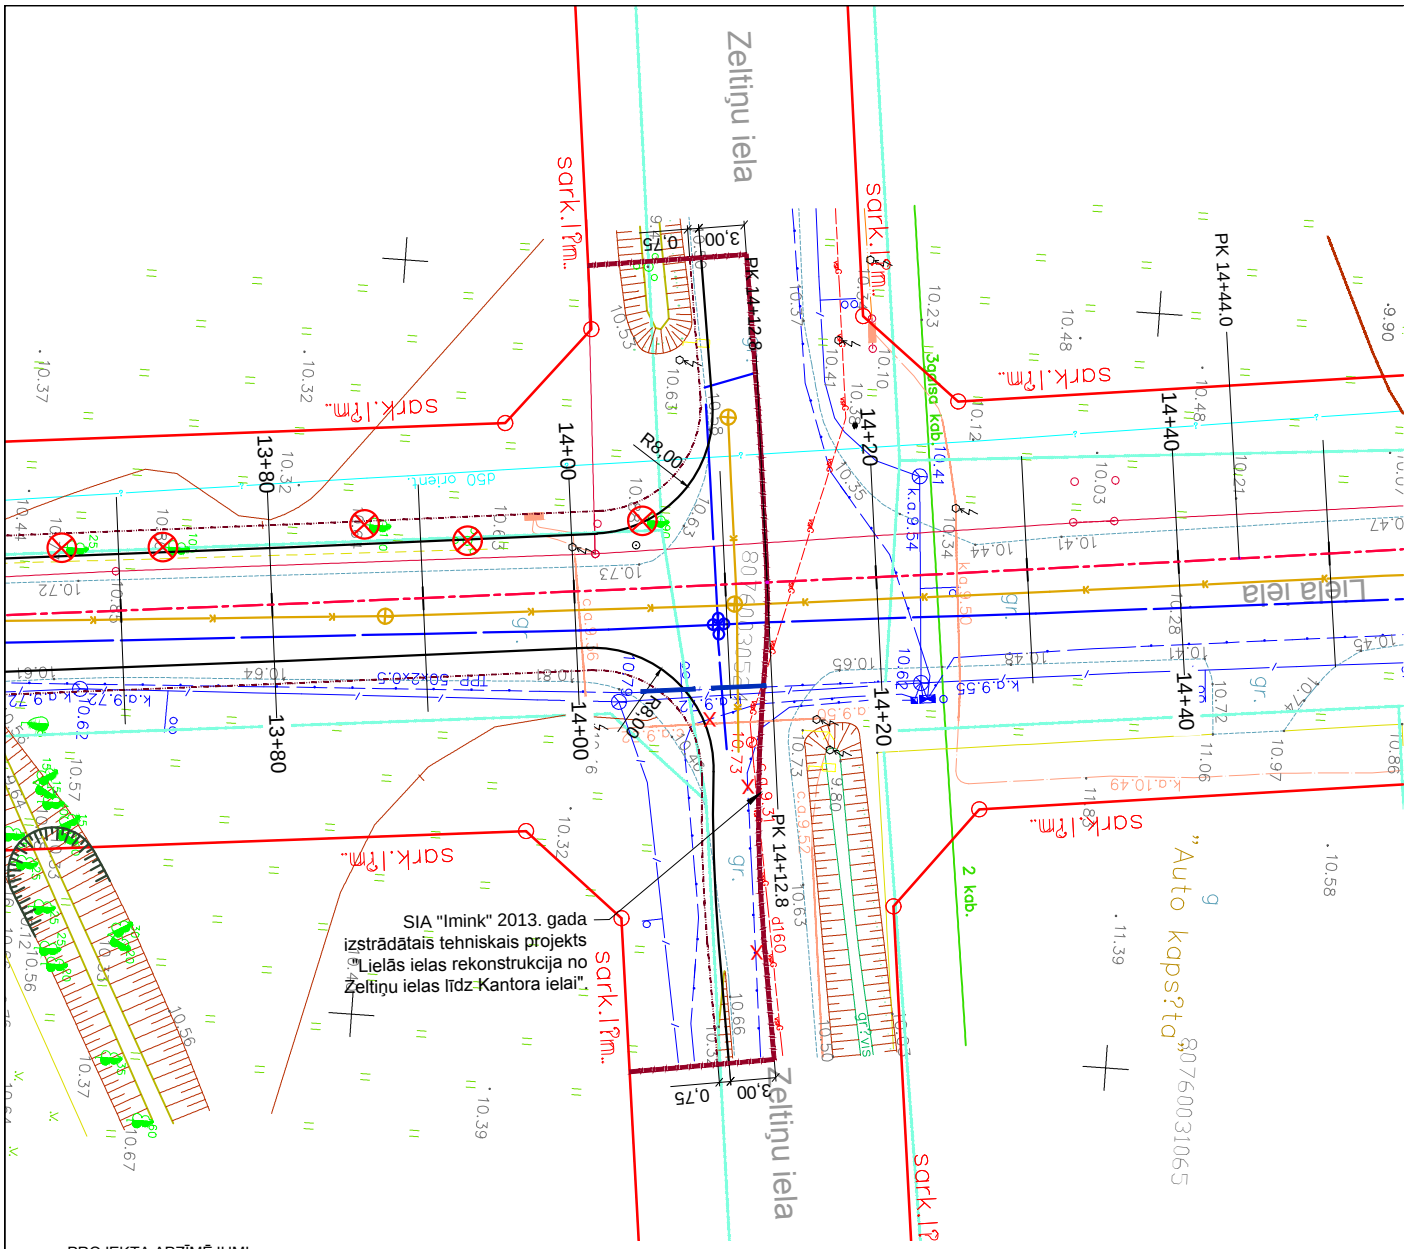

PROJEKTA APZĪMĒJUMI

- -projektētā ass
- -asfalta seguma mala
- -nomales seguma mala
- -brauktuves apmale 100.22.15
- -nogāze
- -tekne, nogāzes pēda
- -būvdarbu robeža
- -nocērtamie koki
- -demontējamie objekti
- -caurteka
- -izbūvētais ūdensvads
- -izbūvēta sadzīves kanalizācija
- -projektējamie VST ārējie tīkli

PIEZĪMES

1. Visi izmēri doti metros, ja nav norādīts citādi.
2. LKS-92 koordinātu sistēma.
3. Baltijas augstumu sistēma.
4. Būvdarbu laikā ievērot visu virszemes un pazemes komunikāciju aizsardzības prasības.
5. Materiāli atbilstoši "Ceļu specifikācijas 2012"
6. Esošo žogu pārcelšana uz ielu sarkanajām līnijām.

1:500

20m 15m 10m 0m 10m 20m

1 cm plānā atbilst 5 m dabā

SPBIROJS

PASŪTĪTĀJS: Mārupes novada dome

OBJEKTS: Lielās ielas rekonstrukcija no Daugavas ielas līdz Zeltiņu ielai

Amats	Uzvārds	Paraksts	Datums
Proj.vad.	A.Kreilis		08.2013.
Proj.d.vad.	I.Veļikanova		08.2013.
Projektēja	I.Veļikanova		08.2013.
Pārbaudīja	A.Kreilis		08.2013.

Lapas nosaukums: Ģenerālplāns Lielā iela Pk 13+60 - Pk 14+12.9

Līguma Nr. -
Arhīva Nr. -

Mērogs: 1:500

Stadija	Lapas	Ras.Nr.
TP	8/8	GT-2-1