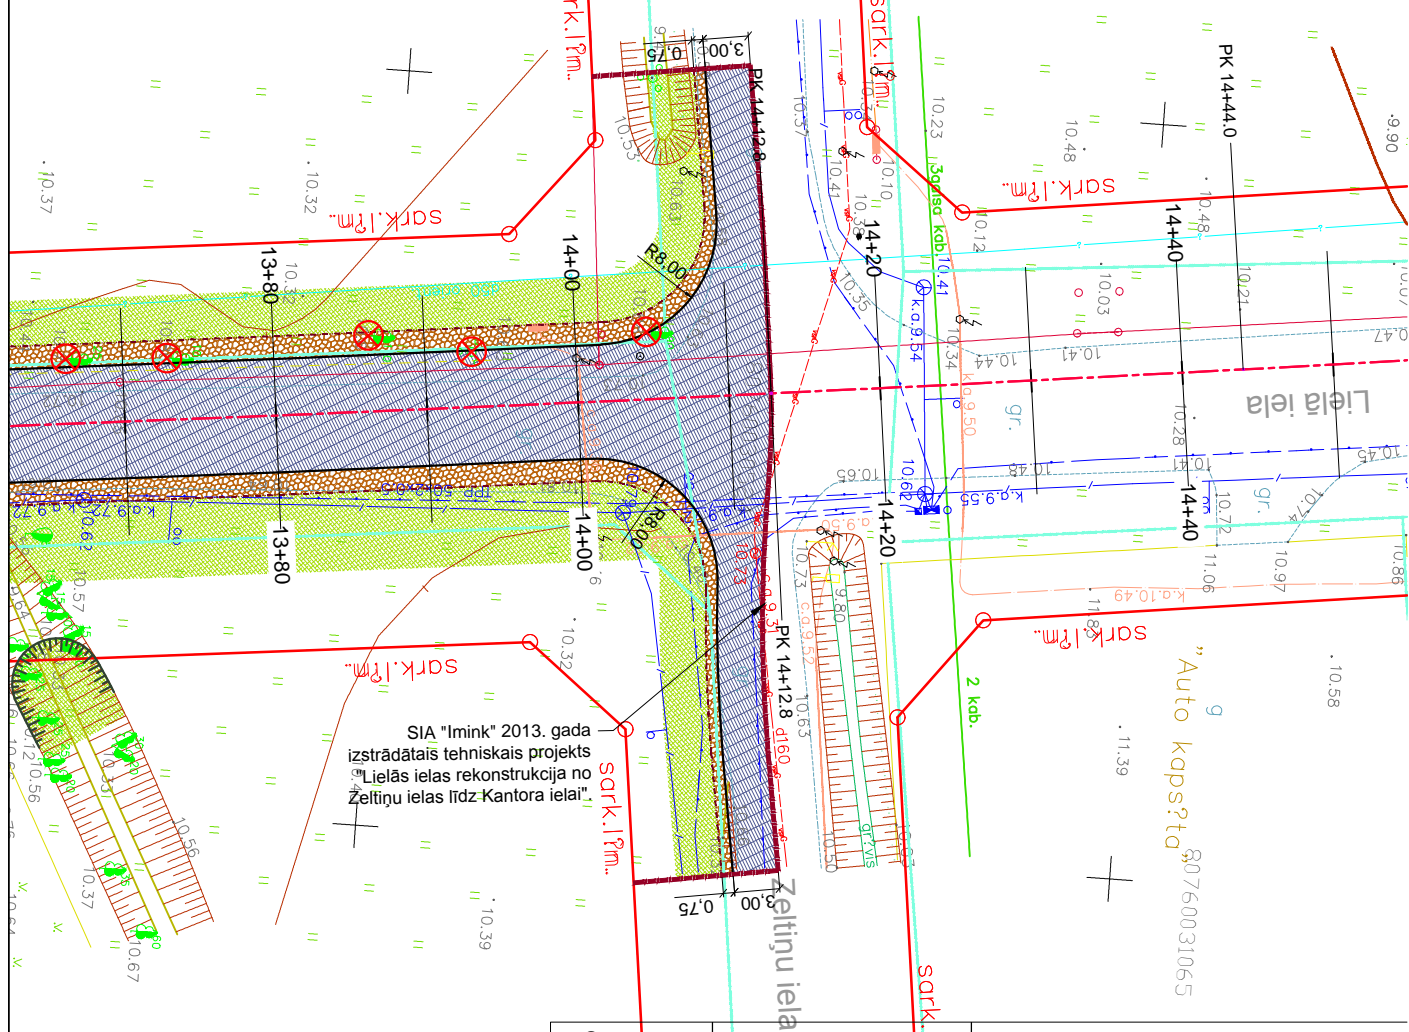
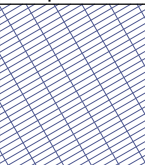
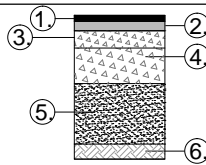
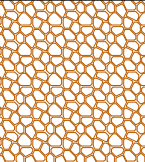
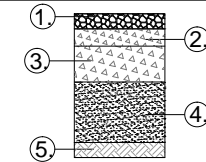

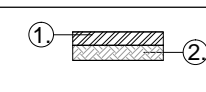


1. Visi izmēri doti metros, ja nav norādīts citādi.
2. LKS-92 koordinātu sistēma.
3. Baltijas augstumu sistēma.
4. Būvdarbu laikā ievērot visu virszemes un pazemes.
5. Materiāli atbilstoši "Ceļu specifikācijas 2012"
6. Esošo žogu pārcelšana uz ielu sarkanajām līnijām.

1 cm plānā atbilst 5 m dabā



- projektētā ass
- asfalta seguma mala
- nomales seguma mala
- brauktuves apmale 100.22.15
- nogāze
- tekne, nogāzes pēda
- būvdarbu robeža
- nocērtamie koki
- demonējamie objekti
- caurteka

| Seguma apzīmējums plānā   | Seguma konstrukcija  | Seguma kārtu nosaukumi   |
|---|--|--|
|  |  | <ol style="list-style-type: none"> <li>1. Karsta asfalta saistes dilumkārtā SMA 11 h=4cm</li> <li>2. Karsta asfalta apakškārtā AC-22 base h=6cm</li> <li>3. Minerālmateriālu maisījums 0/45 h=10cm</li> <li>4. Minerālmateriālu maisījums 0/56 h=25cm</li> <li>5. Salizturīgais slānis h<sub>min</sub>=40cm</li> <li>6. Esošā pamatne</li> </ol> |
|  |  | <ol style="list-style-type: none"> <li>1. Minerālmateriālu maisījums 0/32s h=10cm</li> <li>2. Minerālmateriālu maisījums 0/45 h=10cm</li> <li>3. Minerālmateriālu maisījums 0/56 h=25cm</li> <li>4. Salizturīgais slānis h<sub>min</sub>=40cm</li> <li>5. Esošā pamatne</li> </ol>   |
|  |  | <p>Zālāja atjaunošana, apzaļumošana</p> <ol style="list-style-type: none"> <li>1. Augu zeme, apsēta ar daudzgadīgas zāles sēklām, h=10cm</li> <li>2. Esošā pamatne</li> </ol>  |

## Mārupes novada dome

## Lielās ielas rekonstrukcija no Daugavas ielas līdz Zeltiņu ielai

|             |              |          |          |   |                              |       |         |
|-------------|--------------|----------|----------|---|------------------------------|-------|---------|
| Amats       | Uzvārds      | Paraksts | Datums   | Lapas nosaukums:<br><br>Izbūves pāns<br>Lielā iela<br>Pk 13+60 - Pk 14+12.9 | Līguma Nr. -<br>Arhīva Nr. - |       |         |
| Proj.vad.   | A.Kreilis    |          | 08.2013. |   | Mērogs: 1:500                |       |         |
| Proj.d.vad. | I.Velikanova |          | 08.2013. |   |                              |       |         |
| Projektēja  | I.Velikanova |          | 08.2013. |   | Stadija                      | Lapas | Ras.Nr. |
| Pārbaudīja  | A.Kreilis    |          | 08.2013. |   | TP                           | 8/8   | GT-2-2  |