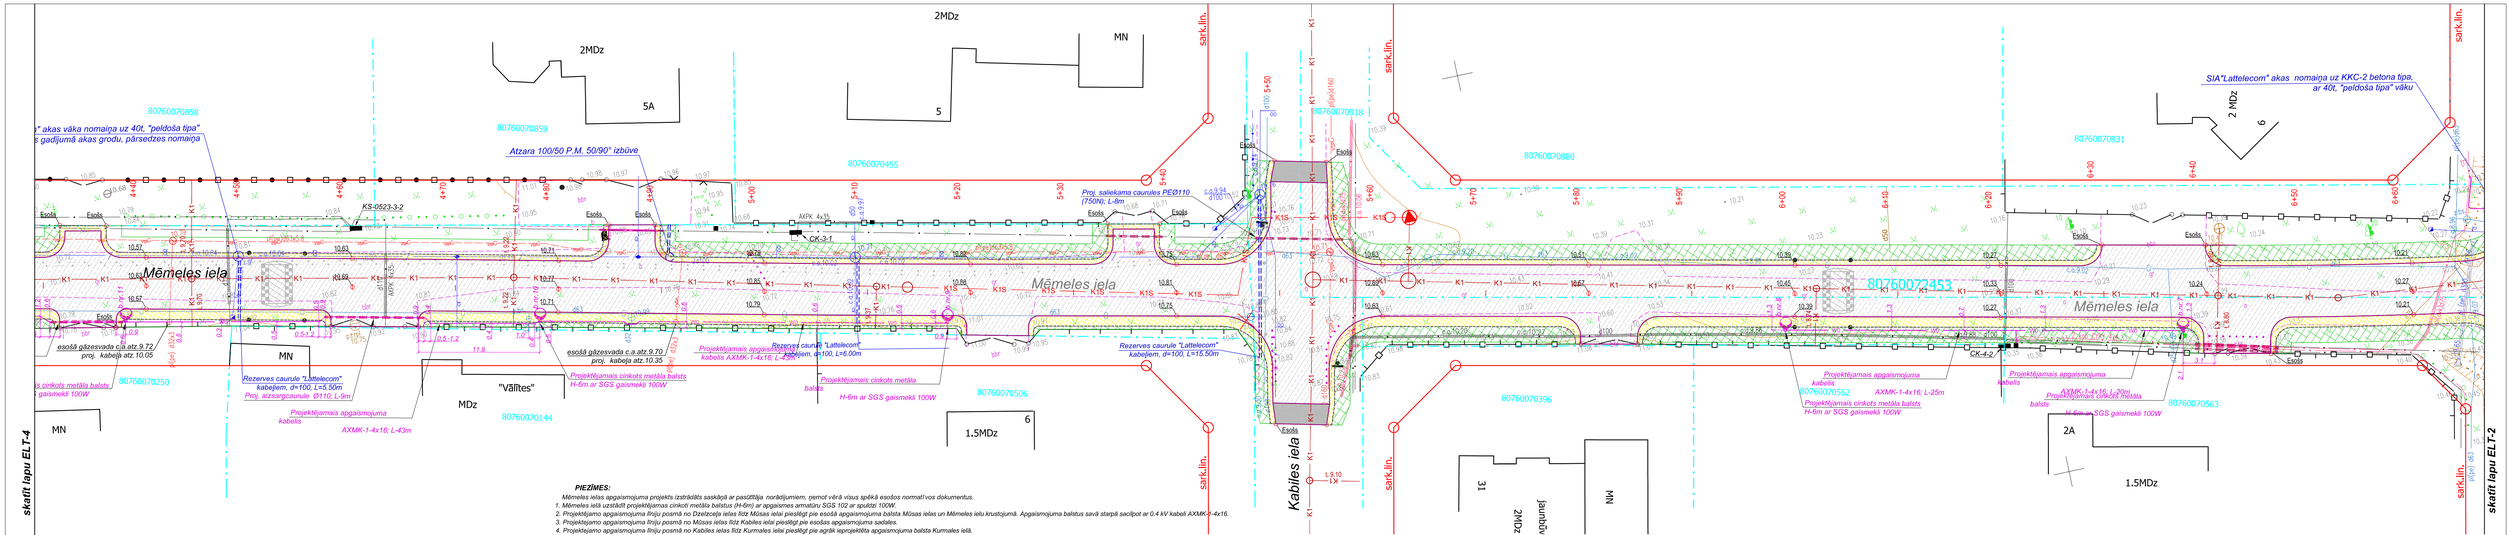

PIEZĪMES:

Mēmeles ielas apgaismojuma projekts izstrādāts saskaņā ar pasūtītāja norādījumiem, ņemot vērā visus spēkā esošos normatīvos dokumentus.

1. Mēmeles ielā uzstādīt projektējamas cinkoti metāla balstus (H-6m) ar apgaismes armatūru SGS 102 ar spuldzi 100W.

2. Projektējamo apgaismojuma līniju posmā no Dzelzceļa ielas līdz Mūsas ielai pieslēgt pie esošā apgaismojuma balsta Mūsas ielas un Mēmeles ielu krustojumā. Apgaismojuma balstus savā starpā sacilpot ar 0.4 kV kabeli AXMK-1-4x16.

3. Projektējamo apgaismojuma līniju posmā no Mūsas ielas līdz Kabiles ielai pieslēgt pie esošas apgaismojuma sadales.

4. Projektējamo apgaismojuma līniju posmā no Kabiles ielas līdz Kurmales ielai pieslēgt pie agrāk ieprojektēta apgaismojuma balsta Kurmales ielā.

5. Projektējamo apgaismojuma līniju posmā no Kurmales ielas līdz Kokles ielai pieslēgt pie esošā apgaismojuma tīkla Mēmeles ielā.

6. Projektējamo apgaismojuma līniju posmā no Daugavas ielas līdz Kursīšu ielai pieslēgt pie esošā apgaismojuma balsta Kursīšu ielā.

7. Brukleņu ielā pie projektējama balsta nr.35 tika uzstādīts apgaismojuma vadības skapis un no tā tiek izveidotas divas projektējamas apgaismojuma līnijas posmā no Brukleņu ielas līdz Kursīšu ielai un posmā no Brukleņu līdz Laimdotas ielai. Apgaismojuma balstus savā starpā sacilpot ar 0.4 kV kabeli AXMK-1-4x35.

8. Veicot Mēmeles ielas rekonstrukciju jāievero sekojošo darbu secību:

***Sagatavošanas darbus** veikt saskaņā ar SIA "BELSS" izstrādāto projektu "Mēmeles, Kurmenes iela no Mēmeles līdz N-11 un Lejnieku iela no Mēmeles līdz N-11, ielas rekonstrukcija ar gājēju ietvi, ielas apgaismojumu, elektroapgādi un lietus ūdens kanalizāciju, Mārupē. " 1.sējumu Ceļu daļu.*

- *īpašuma robežu, sarkano līniju, aizsardzības zonu noteikšana dabā un projektējama ceļa trases nospraušana;*
- *koku un krūmu zāģēšana;*
- *segumu demontāžu veikt atbilstoši Ceļu daļas rasējumiem un darba dauzdzumu sarakstiem. Segumu demontāžas laikā nesabojāt esošās inženierkomunikācijas!*
- *esošo pazemes inženierkomunikāciju atrašanās vietas noteikšana apkalpojošās organizācijas pārstāvja klātbūtnē;*
- *projektējamas ceļas planēšana saskaņā ar Ceļu daļas rasējumiem un darba dauzdzumu sarakstiem;*
- *brauktuves, nobrauktuvju un ietves gultnes izstrāde;*
- ***elektroapgādes izbūve.** Kabeļu, sadalņu montāža, transējas aizbēršana.Darbus veikt atbilstoši Inženierisinājumu daļas 2. sējuma rasējumiem un sarakstiem.*
- ***apgaismojuma izbūve.** Kabeļu, apgaismojuma balstu, gaismekļu montāža, transējas aizbēršana. Darbus veikt atbilstoši Inženierisinājumu daļas 3. sējuma rasējumiem un sarakstiem.*
- *brauktuves segas pamatu konstrukcijas izbūve;*
- *brauktuves apmaļu izbūve;*
- *aku vāku augstuma regulēšana;*
- *brauktuves segas izbūve;*
- *satiksmes organizācijas tehnisko līdzekļu un aprīkojuma izbūve.*

Šķērsojums ar ūdensvadu

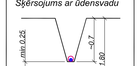

Pirms kabeļa guldīšanas esošo ūdensvadu atšurfēt, precizēt to guldīšanas dziļumu dabā un noguldīt proj. kabeli, noverot min. guldīšanas dziļumu 0,25m

Šķērsojums ar kanalizāciju

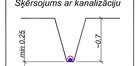

Pirms kabeļa guldīšanas esošo kanalizāciju atšurfēt, precizēt to guldīšanas dziļumu dabā un noguldīt proj. kabeli, noverot min. guldīšanas dziļumu 0,25m

Šķērsojums ar sakaru kabeli

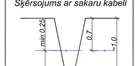

Pirms proj. kabeļa guldīšanas esošo sakaru kabeli atšurfēt un noguldīt proj. kabeli, noverot min. guldīšanas dziļumu 0,25m

PIENEMTIE APZĪMĒJUMI:

- projektējamais apgaismojuma kabelis
- projektējamais ST kabelis
- projektējamais abonenta kabelis
- esošais ārējo. kabelis
- esošā demontējama GVL
- projektējamā aizsargcaurule
- projektējamā elektrokabeļu pasaiste
- projektējamā apgaismojuma kabeļa pasaiste
- proj. apg. balsts ar gaismekli
- projektējamā ST uzskaites sadale
- projektējamais ST komutācijas sadale

Pasūtītājs:	Mārupes novada pašvaldība Reģ. Nr. 90000012827 Daugavas iela 29, Mārupe, Mārupes novads, LV-2167		
ELT daļas vad.:	N. Gorbatenko		21.07.2014.
Izstrādāja:	N.Gorbatenko		21.07.2014.

Objekts:	Mēmeles, Kurmenes iela no Mēmeles līdz N-11 un Lejnieku iela no Mēmeles līdz N-11, ielas rekonstrukcija ar gājēju ietvi, ielas apgaismojumu, elektroapgādi un lietus ūdens kanalizāciju, Mārupē.
Adrese:	Mēmeles iela, Mārupe
Lapas nosaukums:	Mēmeles ielas apgaismojuma trases plāns

BELSS
Rīga, Kalvenes iela 22a
Tālr.: +371 67322333
Fakss: +371 67282366

©All rights reserved. ©Izmantojams saskaņā ar autortiesību likumu

Līguma nr.:	5-21/267-2013
Arhīva nr.:	5-21/267-2013
Mērogs:	1:250

Stadija	Lapas	Ras.nr.
TP		ELT-3