


sark.līn.

80760071509

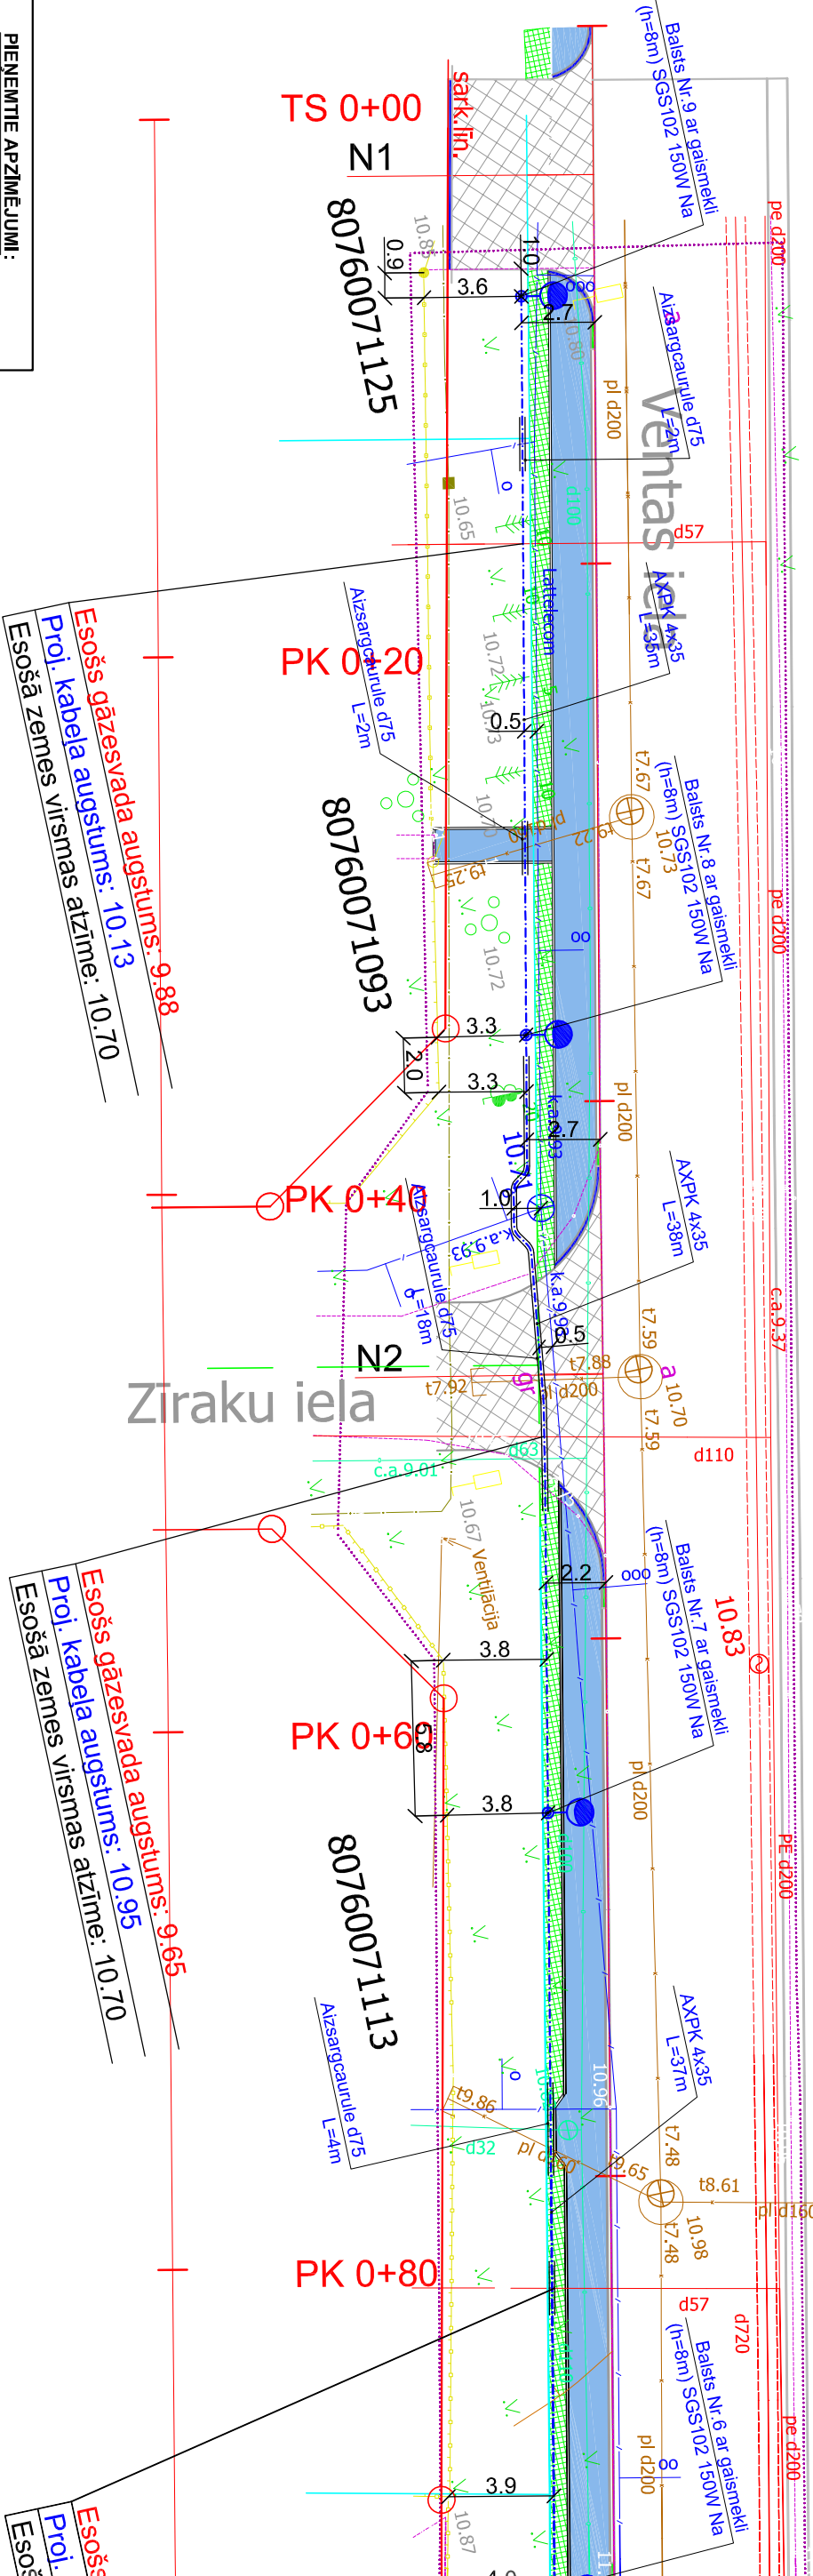

Esošs gāzesvada augstums: 9.88
Proj. kabela augstums: 10.13
Esošā zemes virsmas atzīme: 10.70

Esošs gāzesvada augstums: 9.65
Proj. kabela augstums: 10.95
Esošā zemes virsmas atzīme: 10.70

Esošs
Proj.
Esoš

PIENĒMIE APZĪMĒJUMI:

- proj. apgaismojuma kabelis;
- proj. aizsargcaurule;
- proj. apgaismojuma balsts H=8m (Pielikums Nr.1) ar gaismekli (h=8m) SGS102 150W Na.

PIEZĪMĒS:

- Pirms tran šējas rakšanas atšūrti citas šķērsojamās komunikācijas;
- Kabeli guldīt ar rakšanas paņēmieni guldīt to 0,7 m dziļumā zemē, zem ceļiem, ietvēm un iebraucājamajiem ceļiem 1m dziļumā visā tā garumā ievēkot to aizsargcauruli ē;
- Pietuvīnājumos kokiem, kas maz āki par 2 m tran šēju rakt bez meh āniskiem saudzējiem koku saknes;
- Kabell visā tā garumā, 0,3 m augstumā vīs kabela, pārkārt ar brdinājuma lentu;
- Apgaismojuma tīklus izbūvēt vienlaikus ar pārējām projekta daļām;
- Proj. apgaismojuma tīkl pieslēdzmi pie esošās Kronas ielu apgaismojuma sist ēmas;
- Visi darbi izpild āmi ievērojot spēkā esošos normatīvos dokumentus un rā žoāļu izdotās instrukcijas.

Pasūtītājs:			Objekts:		
Mārupes novada dome			Gājēju ceļina posms gar Ventas ielu posmā no Gaujas ielas līdz Kronas ielai.		
Daugavas iela 29, Mārupe, Mārupes novads, LV-2167			Adrese:		
			Ventas iela, Mārupes gatve, Mārupe		
			Lapas nosaukums:		
ELT vadītājs: Kārlis Kalniņš			Līguma nr.:		
Izstrādāja: Kārlis Kalniņš			Arhīva nr.:		
			M 1:250		
			Stadija		
			TP		
			Lapas		
			Ras. Nr.		
			ELT-4		