


TERITORIJAS ATĻAUTĀ (PLĀNOTĀ) IZMANTOŠANA UN IZMANTOŠANAS APROBEŽOJUMI

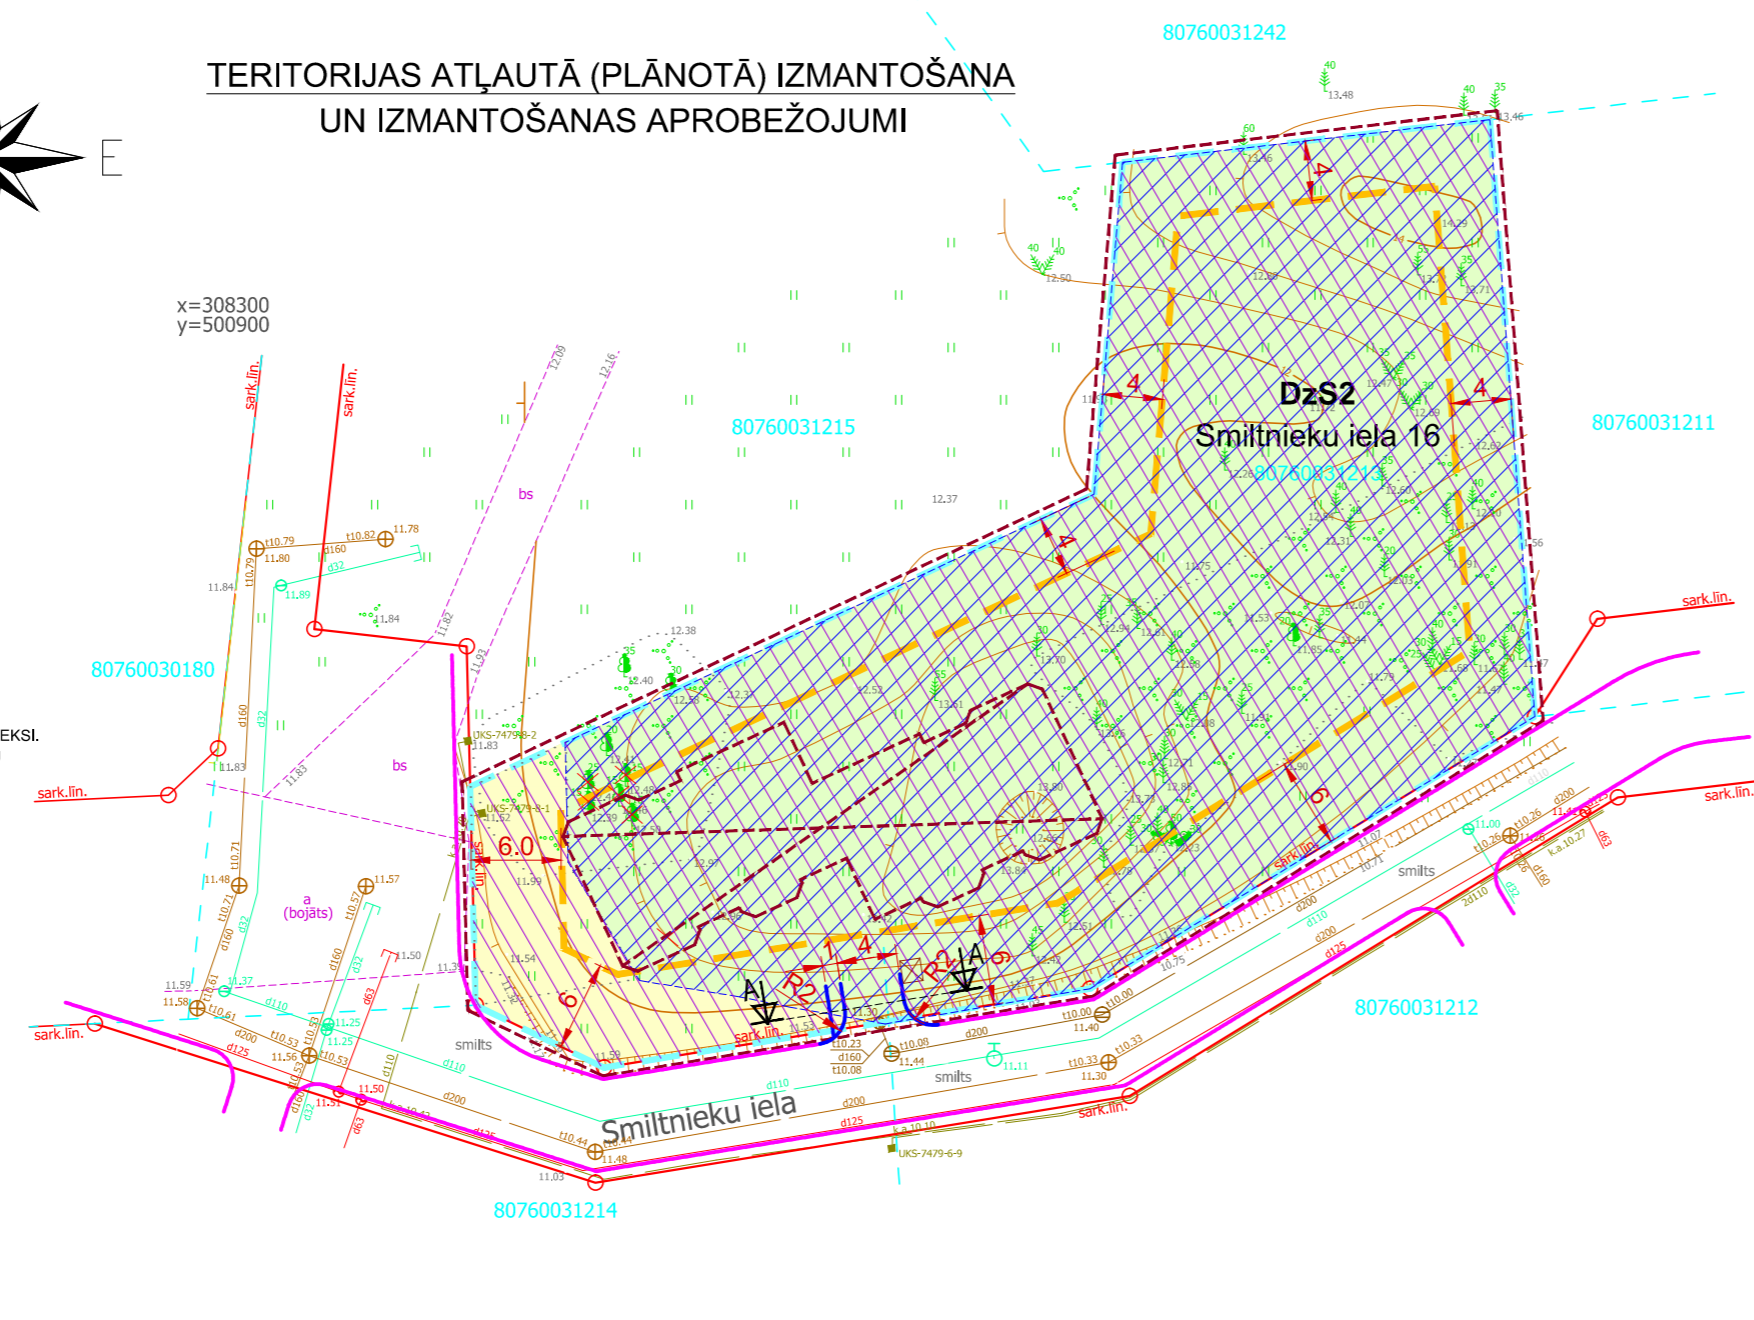

ŠI BŪVPROJEKTA RISINĀJUMI ATBILST LATVIJAS BŪVNORMATĪVĒM, KĀ ARĪ CITU NORMATĪVO AKTU PRASĪBĀM

Būvprojekta vadītājs	A. Sološenko
(Vārds, uzvārds)	
	10-0892
	(Sertifikāta Nr.)
09.09.2014 (datums)	(paraksts)

- PIEZĪMES:**
1. ZEMESGABALU ROBEŽAS UN PLATĪBAS PRECĪZĪJAS PIE IZPRAUŠANAS DABĀ
 2. IZMĒRU DOTI METROS, PLATĪBA KVADRĀTMETROS
 3. CEĻU, KOMUNIKĀCIJU UN ADRESĀCIJAS JAUTĀJUMUS DETĀLPLĀNOJUMĀ TIEK RISINĀTS KOMPLEKSI.
 4. PIEDĀVĀTIEM INŽINIERTEHNISKĒM RISINĀJUMIEM IZSTRĀDĀT ATSEVIŠĶO TEHNISKO PROJEKTU
 5. GRIEZUMU B-B SKĀT. GP-3

MDC Datu ievadīti pašvaldības ADTI datu bāzē. Uzņēmums reģistrēts ar Nr. 8076 TP 024633 2013. gada 05. aprīlī

SIA "Mērniecības Datu Centrs" Sarkanbāgas iela 20 k-8, Rīga, LV-1005
 Tālrunis: +371 67498833 Fakss: +371 67387483 e-pasts: info@mdc.lv www.mdc.lv

MĀRUPES NOVADA EKSPLOATĒJOŠO ORGANIZĀCIJU APLIECINĀJUMS PAR PLĀNĀ UZRĀDĪTO APAKŠZEMJU KOMUNIKĀCIJU ATBILSTĪBU ŠO ORGANIZĀCIJU ARHĪVU MATERIĀLIEM

Organizācija	Komunikācija	Paraksts	Datums	Uzvārds	Piezīmes
AS Sadakes tīkls	Elektriskie kabeļi	Paraksts	21.03.2013	E.Štepanoviča	Saskaņots
SIA Lattelecom	Telefona kabeļi	Paraksts	21.03.2013	M.Pakšu	Saskaņots Nr.271014
SIA Lattelecom	Tālsakari	Paraksts	21.03.2013	M.Priekulis	Saskaņots Nr.281
AS Latvijas gāze	Gāzes vadi	Paraksts	26.03.2013	A.Kumpija	Saskaņots
VAS LVRTC	Sakaru kabeļi	Paraksts	21.03.2013	M.Zvanītājs	Saskaņots
VSIJA ZMŅI	Meliorācija	Elektroniski	21.03.2013	I.Lagzdziņš	Saskaņots Nr.071613
AS Mārupes komunālās pakalpojumi	Ūdensvads, kanalizācija	Paraksts	21.03.2013	O.Voithoviča	Saskaņots
Mārupes pagasts elektroninženieris	Elektrības kabeļi	Paraksts	21.03.2013	N.Kārkliņš	Saskaņots
SIA Latvijas Mobilais Telefons	Sakaru kabeļi	Paraksts	26.03.2013	E.Rubins	Saskaņots
Valsts zemes dienests	Kadastra informācija	E-zīmogs	21.03.2013	N.Elspe	21772.kada

Piezīme: Zemes vienību robežas ir attēlotas atbilstoši zemes kadastrālās uzskaites un vietējā ģeodēziskā tīkla precizitātei un var nesakrist ar situāciju plānā.

Topogrāfiskā uzmērējuma saskaņojuma robeža:

Zemes vienības kadastra apzīmējums: 74010050150

Uzmērīta robežlīnija: - - - - -

Ierādīta robežlīnija (M 1:10 000 noteiktība):

Plānota, projektēta robežlīnija: - - - - -

Sarkanā līnija: sark.līn.

Apgrūtinājumi: aizsargjosla

Rasējums: Topogrāfiskais plāns Objekta ID: T699

Pasūtītājs: SIA Leflers K

Pasūtījums: Mārupes novads Smiltņiekus iela 16

PREZĪMES:
 1. LKS-92 TM koordinātu sistēma.
 2. Balstīta augstuma sistēma.
 3. Uzmērīšana veikta 2013.gada 28.februārī.
 4. Ierādītā robežlīnija ir izveidota, pamatojoties uz 2013.gada 28.februārī veikto uzmērīšanu un salīdzinot ar kadastrālās uzskaites datus un salīdzinot ar kadastrālās uzskaites datus.
 5. Topogrāfiskie apzīmējumi ir atbilstoši atbilstošajam Ministru kabineta noteikumu Nr.281 1.pielikumam.
 6. Uzmērīšanā izmantota Laipos bāzes stacija Cjārs. Koordinātas iegūtas izmantojot datu pārsūtīšanas režīmu.
 GPS Nr.1000 x=308260.061, y=500935.773, h=12.864
 GPS Nr.1001 x=308261.056, y=500936.036, h=12.132

ABC CONSTRUCTION

Projekta mēroga koeficients 0,999600

Vadītājs: E.Peiļāns 18.03.2013

Topogrāfs: M.Mičulis 18.03.2013


Sertifikāta Nr.: AC0000000054

Mērogs: 1:500 Lapa: 1 Lapas: 1


GRIEZUMS A-A M 1:20



C-C

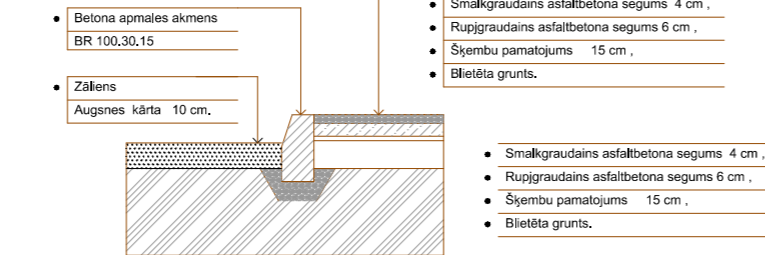

b-b

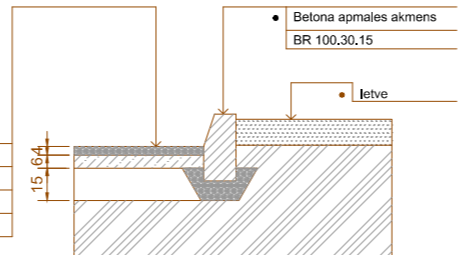

Apbūves rādītāji

Adrese	Platība m ²	Plānotais apb. blīvums (%)	Z.gab.brīvā (zaļā)ter. %	Stāvu skaits	Dzīvojamā ēku skaits zemes vienībā (gab.)
Smiltņiekus iela 16 Kad. Nr.8076 003 1213	2400.0	20	70	2.0	1

Apgrūtinājumi (aizsargjoslas)

Apzīmējums	Nosaukums	Platība m ²
	Aizsargjosla ap Mārupes kapsētu 040601	2400.0

Apzīmējumi

Apzīmējums	Nosaukums	Platība m ²
	DzS2	2400.0
	Meži	2202.0
	Lauksaimniecība izmantojamā zeme	198.0
	Zemes gabala esošās robežas	2400.0
	Meža zemes transformācija	2202.0
	Ieteicamā būves atrašanās vieta	
	Ieteicamā proj. iebrauktuves vieta	
	Ceļš saskaņā ar detālplānojumu "Smiltņieki" saskaņoto no 20.04.2005. g. prot. Nr.3 punkts 14. lietas Nr.1-12/2330.	
	Sarkanā līnija	
	Koki un krūmi	
	Būvlaide	
	Atkritumu konteineru vieta	
	Izcērtamie koki	
	Esošais elektroapgādes skapis	

AR PASŪTĪTĀJU SASKAŅOTS _____ /ANDREJS PEČEŅUKS/
 _____ /DATUMS/

<p>SIA "ARALEX.SA" Reģ. Nr. 40103728414 Pērnavas iela 43, Rīga, LV-1009 tel./fax.:(+371) 67339931, mob.tel.:(+371) 29212401, E-mail: artalex@inbox.lv www.artalex.lv</p>		<p>Pasūtītājs: ANDREJS PEČEŅUKS p.k. 210890-10611</p>	<p>Pasūtījums: DA-14-li no 01.01.2014.</p>
<p>Izstr. vad. A.Sološenko</p> <p>Izstrādātājs A.Sološenko</p> <p>Izstrādātājs T.Jarocka</p>	<p>Objekts: DETĀLPLĀNOJUMS Smiltņiekus iela 16, Mārupe, Mārupes nov. Kad. Nr.8076 003 1213</p>	<p>Stadija: 1. Redakcija</p> <p>Lapa: GP-2</p> <p>Mērogs: 1:500</p>	<p>TERITORIJAS ATĻAUTĀ (PLĀNOTĀ) IZMANTOŠANA UN IZMANTOŠANAS APROBEŽOJUMI</p>