

# VALSTS ZEMES DIENESTS

## ĒKAS KADASTRĀLĀS UZMĒRĪŠANAS LIETA


Būves kadastra apzīmējums:.....80760030456011  
Nosaukums:.....Sporta zāle  
Adrese:.....Mārupes nov., Mārupe, Kantora iela 97  
Kadastrālās uzmērīšanas datums:.....10.07.2012

Reģionālās nodaļas vadītājs (pilnvarotā persona):

*Valsts zemes dienestā  
Rīgas reģionālās nodaļas  
Rīgas biroja klientu apkalpošanas  
konsultante*

*Larisa Kroma*

(vārds, uzvārds)



(paraksts)

Datums: 27-07-2012  
gada \_\_\_\_\_.

## Ēkas kadastrālās uzmērīšanas lieta

### 1. Kadastra objekta identifikators

1.1. Būves kadastra apzīmējums:.....80760030456011

1.2. Nekustamā īpašuma kadastra numurs:.....Nav

### 10. Būves pamatdati

10.1. Būves kadastra apzīmējums:.....80760030456011

10.1.1. Adrese:.....Mārupes nov., Mārupe, Kantora iela 97

10.1.2. Nosaukums:.....Sporta zāle

10.1.3. Galvenais lietošanas veids:....1263 - Skolas, universitātes un zinātniskajai pētniecībai paredzētās ēkas

10.1.4. Kopējā platība (m<sup>2</sup>):.....2303.4

10.1.5. Apbūves laukums (m<sup>2</sup>):.....2097

10.1.6. Virszemes stāvu skaits:.....2

10.1.7. Pazemes stāvu skaits:.....0

10.1.8. Ārsienu materiāls un kods:.....2807 - Keramzītbetona bloki

10.1.9. Būves telpu grupu skaits:.....1

10.1.10. Pirmreizējais ekspluatācijā pieņemšanas gads:.....Nav

10.1.11. Fiziskais stāvoklis (%):.....0

10.1.12. Kadastrālās uzmērīšanas datums:.....10.07.2012

10.1.13. Būve ir pirmsreģistrēta:.....Nē

10.1.14. Veicot kadastrālo uzmērīšanu būve apvidū nav konstatēta:.....Nē

10.1.15. Būve atrodas vai daļēji atrodas uz zemes vienības ar kadastra apzīmējumu:.....

80760030456

### 11. Būves tips

11.1. Būves kadastra apzīmējums:.....80760030456011

Tipa kods	Tipa nosaukums
12630101	Skolas, universitātes un zinātniskajai pētniecībai paredzētās ēkas

### 12. Būves konstruktīvie elementi

12.1. Būves ar kadastra apzīmējumu 80760030456011 konstruktīvie elementi:

Nosaukums	Materiāls
Pamati	Monolītais dzelzsbetons
Ārsienas un karkasi	Keramzītbetona bloki, Metāla karkasa konstrukcijas
Pārsegumi	Dzelzsbetona paneli, Monolītais dzelzsbetons
Jumts (nesošā konstrukcija)	Dzelzsbetona paneli, Metāla sijas
Jumts (segums)	Polimēru plātnes, Ruberoids

### 13. Būves apjoma rādītāji

13.1. Būves ar kadastra apzīmējumu 80760030456011 apjoma rādītāji:

Apjoma rādītāja veids	Apjoma rādītāja nosaukums	Apjoms un mērvienība	Tipa/ elementa kods	Tipa/ elementa nosaukums
Apbūves laukums	Nav	2097 apbūves laukuma kv.m.	Nav	Nav
Kopējā platība	Nav	2303.4 kv.m.	Nav	Nav
Būvtilpums	Nav	17504 kub.m.	Nav	Nav

### 14. Kopējās platības sadalījums pa platību veidiem

14.1. Būve ar kadastra apzīmējumu.....80760030456011

14.1.1. Kopējā platība (m<sup>2</sup>).....2303.4

14.1.1.1. Lietderīgā platība (m<sup>2</sup>).....2303.4

14.1.1.1.1. Dzīvokļu kopējā platība (m<sup>2</sup>).....0

14.1.1.1.1.1. Dzīvokļu platība (m<sup>2</sup>).....0

14.1.1.1.1.1.1. Dzīvojamā platība (m<sup>2</sup>).....0

14.1.1.1.1.1.2. Dzīvokļu palīgtelpu platība (m<sup>2</sup>).....0

14.1.1.1.1.2. Dzīvokļu ārtelpu platība (m<sup>2</sup>).....0

Izdrukā ID: 390001513822	Izdrukā datums: 23.07.2012	2 no 5
--------------------------	----------------------------	--------

Skaidrojumi:

Nav – Kadastra informācijas sistēmā dati nav reģistrēti; Neregistrē – atbilstoši normatīvajiem aktiem dati netiek reģistrēti

14.1.1.1.2. Nedzīvojamo telpu platība (m <sup>2</sup> ).....	2303.4
14.1.1.1.2.1. Nedzīvojamo iekštelpu platība (m <sup>2</sup> ).....	2303.4
14.1.1.1.2.2. Nedzīvojamo ārtelpu platība (m <sup>2</sup> ).....	0
14.1.1.2. Koplietošanas palīgtelpu platība (m <sup>2</sup> ).....	0
14.1.1.2.1. Koplietošanas iekštelpu platība (m <sup>2</sup> ).....	0
14.1.1.2.2. Koplietošanas ārtelpu platība (m <sup>2</sup> ).....	0

### 16. Telpu grupas pamatdati

16.1. Telpu grupas kadastra apzīmējums:.....	80760030456011001
16.1.1. Adrese:.....	Nav
16.1.2. Nosaukums:.....	Sporta zāle
16.1.3. Lietošanas veida kods un apraksts:.....	1263 - Izglītības iestāžu telpu grupa
16.1.4. Būves stāvs (stāvi), kurā atrodas telpu grupa:.....	1, 2
16.1.5. Telpu skaits telpu grupā:.....	44
16.1.6. Kopējā platība (m <sup>2</sup> ):.....	2303.4
16.1.7. Kadastrālās uzmērīšanas datums:.....	10.07.2012
16.1.8. Telpu grupa ietilpst dzīvokļa īpašumā ar kadastra numuru:.....	Nav
16.1.9. Telpu grupa ietilpst būvē ar kadastra apzīmējumu:.....	80760030456011
16.1.10. Būve atrodas vai daļēji atrodas uz zemes vienības ar kadastra apzīmējumu:.....	80760030456

### 17. Telpu grupas kopējās platības sadalījums pa telpu veidiem un telpu raksturojošie rādītāji

17.1. Telpu grupas kadastra apzīmējums:.....	80760030456011001
--	-------------------

Numurs	Nosaukums	Veids	Stāvs	Augstums (m)	Mazākais augstums (m)	Lielākais augstums (m)	Platība (m <sup>2</sup> )
1	Iekštelpa	4 - Nedzīvojamā iekštelpa	1	2.7	2.7	2.7	4.1
2	Garderobe	4 - Nedzīvojamā iekštelpa	1	2.7	2.7	2.7	14.2
3	Vestibils	4 - Nedzīvojamā iekštelpa	1	2.7	2.7	2.7	198.5
4	Tualete	4 - Nedzīvojamā iekštelpa	1	2.7	2.7	2.7	3
5	Telpa apkopējai	4 - Nedzīvojamā iekštelpa	1	2.7	2.7	2.7	3
6	Treneru telpa	4 - Nedzīvojamā iekštelpa	1	2.7	2.7	2.7	22.1
7	Tualete	4 - Nedzīvojamā iekštelpa	1	2.7	2.7	2.7	1.9
8	Ģērbtuve	4 - Nedzīvojamā iekštelpa	1	2.7	2.7	2.7	20.6
9	Gaitenis	4 - Nedzīvojamā iekštelpa	1	2.7	2.7	2.7	20.7
10	Trenažieru zāle	4 - Nedzīvojamā iekštelpa	1	2.7	2.7	2.7	60
11	Inventāra noliktava	4 - Nedzīvojamā iekštelpa	1	2.7	2.7	2.7	27.7
12	Ģērbtuve	4 - Nedzīvojamā iekštelpa	1	2.7	2.7	2.7	21.6
13	Tualete	4 - Nedzīvojamā iekštelpa	1	2.7	2.7	2.7	7.3
14	Tualete	4 - Nedzīvojamā iekštelpa	1	2.7	2.7	2.7	13.2
15	Ģērbtuve ar dušu	4 - Nedzīvojamā iekštelpa	1	2.7	2.7	2.7	11.6
16	Elektrosadales telpa	4 - Nedzīvojamā iekštelpa	1	2.7	2.7	2.7	3.1
17	Lifts	4 - Nedzīvojamā iekštelpa	1	5.75	5.75	5.75	2.3
18	Gaitenis	4 - Nedzīvojamā iekštelpa	1	2.7	2.7	2.7	44.8
19	Ģērbtuve ar dušām	4 - Nedzīvojamā iekštelpa	1	2.7	2.7	2.7	27.2
20	Tualete	4 - Nedzīvojamā iekštelpa	1	2.7	2.7	2.7	1.9

Izdrukas ID: 390001513822	Izdrukas datums: 23.07.2012	3 no 5
---------------------------	-----------------------------	--------

Skaidrojumi:

Nav – Kadastra informācijas sistēmā dati nav reģistrēti; Neregistrē – atbilstoši normatīvajiem aktiem dati netiek reģistrēti

Numurs	Nosaukums	Veids	Stāvs	Augstums (m)	Mazākais augstums (m)	Lielākais augstums (m)	Platība (m <sup>2</sup> )
21	Tualete	4 - Nedzīvojamā iekštelpa	1	2.7	2.7	2.7	1.8
22	Ģērbtuve ar dušām	4 - Nedzīvojamā iekštelpa	1	2.7	2.7	2.7	27
23	Ģērbtuve ar dušām	4 - Nedzīvojamā iekštelpa	1	2.7	2.7	2.7	27
24	Tualete	4 - Nedzīvojamā iekštelpa	1	2.7	2.7	2.7	1.9
25	Tualete	4 - Nedzīvojamā iekštelpa	1	2.7	2.7	2.7	1.9
26	Ģērbtuve ar dušām	4 - Nedzīvojamā iekštelpa	1	2.7	2.7	2.7	27.2
27	Iekštelpa	4 - Nedzīvojamā iekštelpa	1	2.7	2.7	2.7	23.9
28	Sporta zāle	4 - Nedzīvojamā iekštelpa	1	1	1	1	1312.9
29	Katlu telpa	4 - Nedzīvojamā iekštelpa	1	3	3	3	33.5
30	Savienotājgaitenis	4 - Nedzīvojamā iekštelpa	1	2.35	2.35	2.35	16.2
31	Vestibils	4 - Nedzīvojamā iekštelpa	2	2.8	2.8	2.8	26.7
32	Tualete	4 - Nedzīvojamā iekštelpa	2	3.05	3.05	3.05	3.1
33	Priekštelpa	4 - Nedzīvojamā iekštelpa	2	3.05	3.05	3.05	1.9
34	Tualete	4 - Nedzīvojamā iekštelpa	2	3.05	3.05	3.05	3.4
35	Kabinets	4 - Nedzīvojamā iekštelpa	2	3.05	3.05	3.05	14.3
36	Kabinets	4 - Nedzīvojamā iekštelpa	2	3.05	3.05	3.05	21.2
37	Kabinets	4 - Nedzīvojamā iekštelpa	2	3.05	3.05	3.05	17.8
38	Kabinets	4 - Nedzīvojamā iekštelpa	2	3.05	3.05	3.05	21.8
39	Gaitenis	4 - Nedzīvojamā iekštelpa	2	3.05	3.05	3.05	42.9
40	Kabinets	4 - Nedzīvojamā iekštelpa	2	3.05	3.05	3.05	21.9
41	Iekštelpa	4 - Nedzīvojamā iekštelpa	2	3.05	3.05	3.05	11.2
42	Aerobikas zāle	4 - Nedzīvojamā iekštelpa	2	3.05	3.05	3.05	102
43	Iekštelpa	4 - Nedzīvojamā iekštelpa	2	3.05	3.05	3.05	13
44	Palīgtelpa	4 - Nedzīvojamā iekštelpa	2	2.8	2.8	2.8	20.1

## 18. Labiekārtojumi

18.1. Būves ar kadastra apzīmējumu .....80760030456011 labiekārtojumi

Reģistrētie labiekārtojumi	Noteikšanas veids (ja ir)	Apjoms (ja ir)
Apkure. Centrālā	Apvidū ir konstatēts	
Aukstā ūdens apgāde. Centralizētā	Apvidū ir konstatēts	
Citi, iepriekš neklasificēti, labiekārtojumi. Pods / pīsuārs / bidē	Apvidū ir konstatēts	
Citi, iepriekš neklasificēti, labiekārtojumi. Vanna / duša	Apvidū ir konstatēts	
Drošības sistēmas. Ārkārtējo apstākļu apziņošanas sistēma	Apvidū ir konstatēts	
Drošības sistēmas. Uguns aizsardzības sistēma	Apvidū ir konstatēts	
Elektroapgāde. Centralizētā	Apvidū ir konstatēts	
Gāzes apgāde. Centralizētā	Apvidū ir konstatēts	
Kanalizācija. Centralizētā	Apvidū ir konstatēts	
Karstā ūdens apgāde. Lokālā	Apvidū ir konstatēts	
Kurināmais. Gāze	Apvidū ir konstatēts	
Lifti. Citi	Apvidū ir konstatēts	
Vājstrāvas tīkli. Citi	Apvidū ir konstatēts	
Vājstrāvas tīkli. Telefons	Apvidū ir konstatēts	
Vājstrāvas tīkli. TV	Apvidū ir konstatēts	
Vēdināšana. Dabiskā	Apvidū ir konstatēts	
Vēdināšana. Piespiedu	Apvidū ir konstatēts	

Izdrukas ID: 390001513822	Izdrukas datums: 23.07.2012	4 no 5
---------------------------	-----------------------------	--------

Skaidrojumi:

Nav – Kadastra informācijas sistēmā dati nav reģistrēti; Neregistrē – atbilstoši normatīvajiem aktiem dati netiek reģistrēti


18.1.1. Labiekārtojumu datums: .....10.07.2012

Izdrukas ID: 390001513822	Izdrukas datums: 23.07.2012	5 no 5
---------------------------	-----------------------------	--------

Skaidrojumi:

Nav – Kadastra informācijas sistēmā dati nav reģistrēti; Neregistrē – atbilstoši normatīvajiem aktiem dati netiek reģistrēti

Vārpu iela

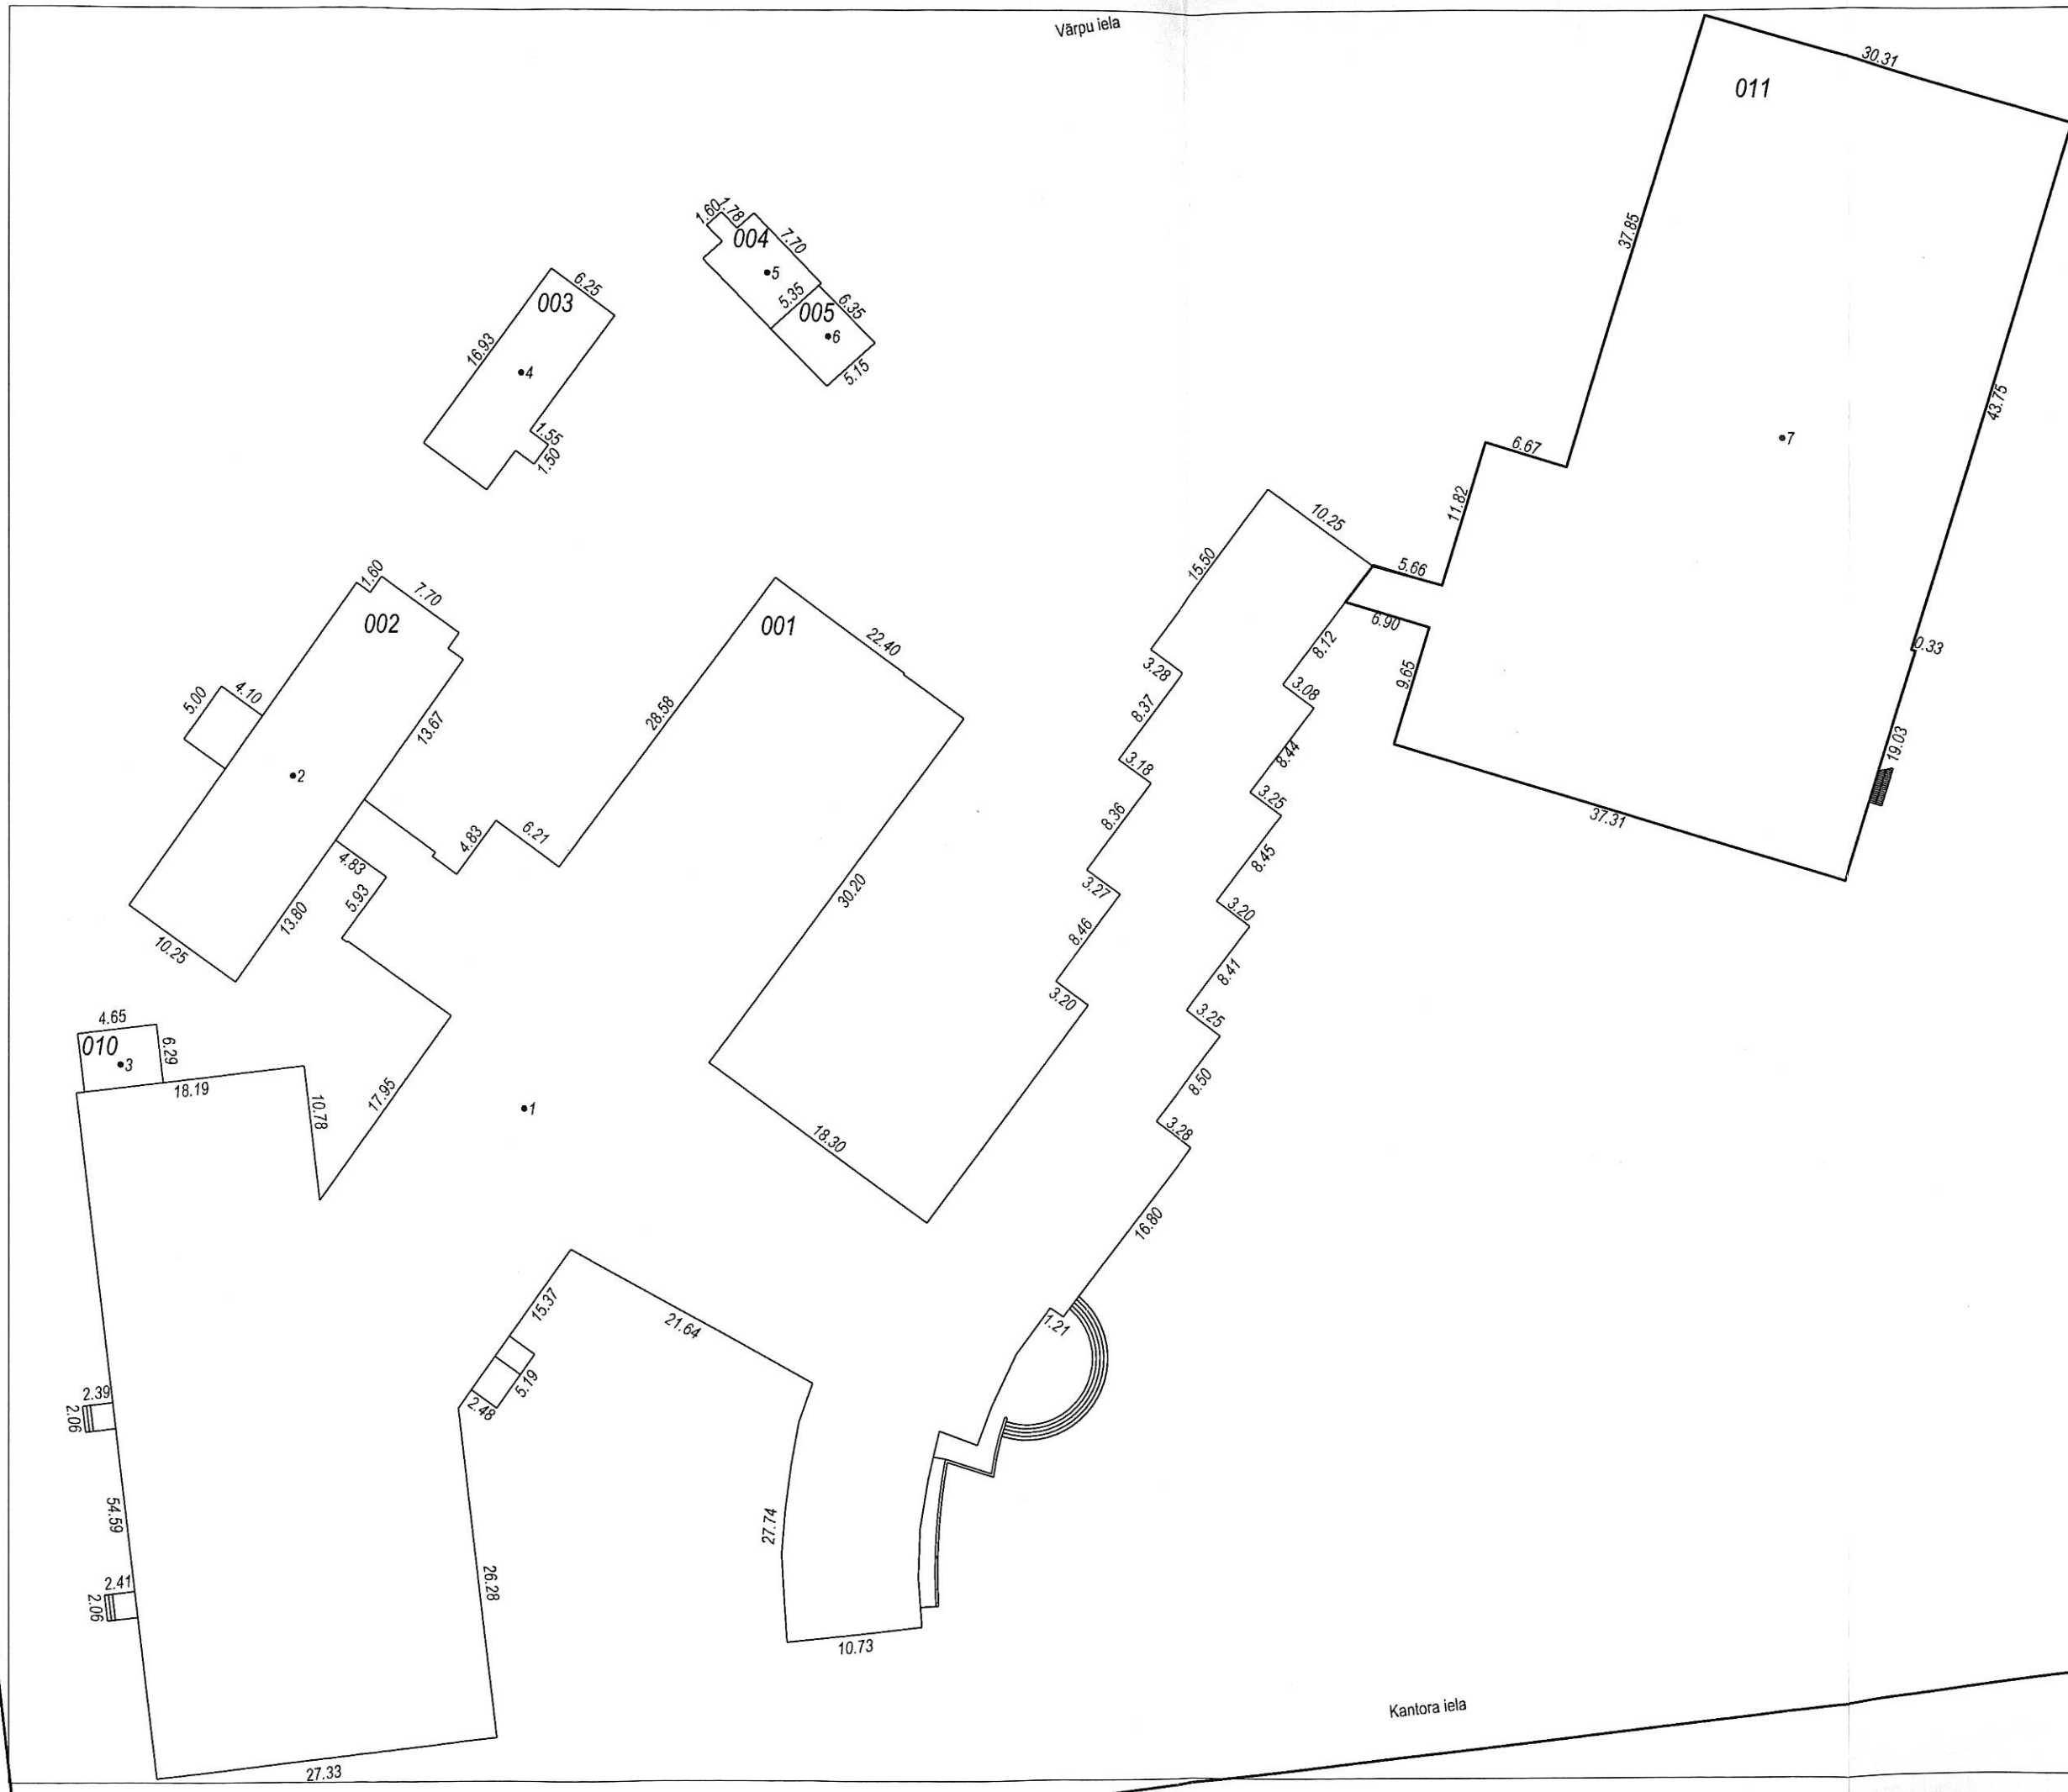

Kantora iela

Būves punkta koordinātas  
Latvijas koordinātu sistēmā LKS-92

Punkta nr	x	y
1	308351.69	502191.39
2	308378.07	502172.95
3	308355.25	502159.20
4	308409.94	502191.15
5	308417.87	502210.57
6	308412.85	502215.42
7	308404.60	502290.98

APBŪVES PLĀNS		
KADASTRA APZĪMĒJUMS	MĒROGS	LPP.
8076 003 0456	1 : 500	6