PROJEKTA SASKAŅOŠANAS PROTOKOLS AR ZEMES ĪPAŠNIEKU
NR. 3A-1

PROJEKTA NOSAUKUMS: Kursīšu ielas pārbūve (posmā no Daugavas ielas līdz Sīpeles ielai)
LĪGUMA NR.: 5-21/582-2015
PROJEKTĒTĀJS: SIA "A Vide"

TOPOGRĀFISKAIS PLĀNS AR PROJEKTĒJAMO SITUĀCIJU M 1:500

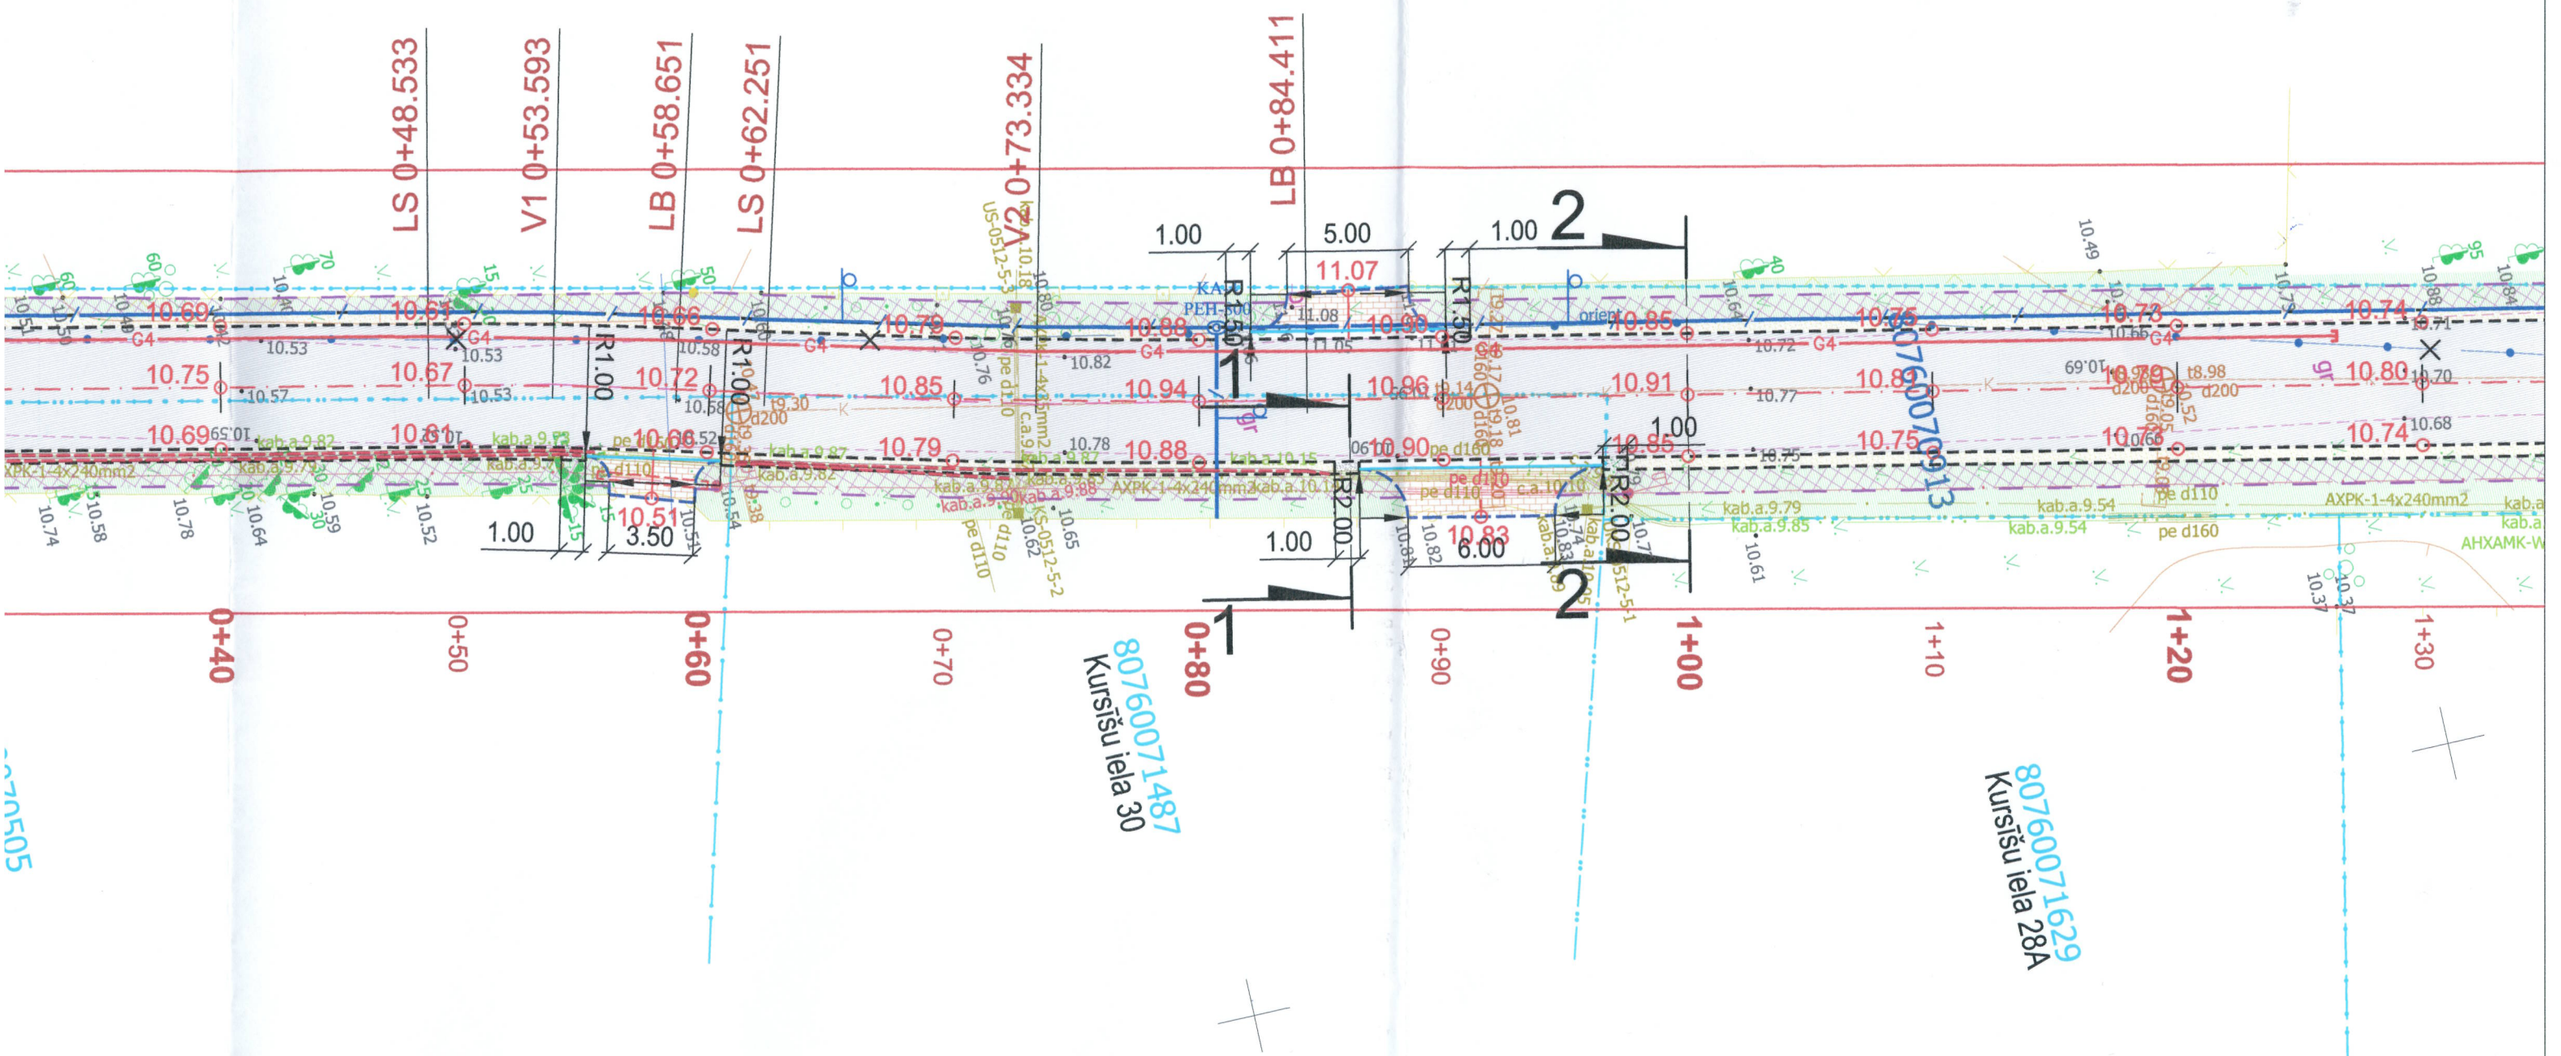

unds Pētersons

Es, Jānis Vaivods, zemes īpašnieks (īpašnieka pilvarota persona) neiebilstu pret būvprojekta tehniskajiem risinājumiem man piederošajā teritorijā un īpašumā. Šis saskaņojums ir spēkā zemes īpašnieka tiesību un saistību pārņēmējam, t.sk. mantiniekiem.

Zemes īpašnieks (īpašnieka pilnvarota persona) _____ (paraksts)

16.XII 2015. g (datums)

Vienu eksemplāru saņēmu _____ (paraksts)