


# PROJEKTA SASKAŅOŠANAS PROTOKOLS AR ZEMES ĪPAŠNIEKU NR. 3B-1

PROJEKTA NOSAUKUMS: Kursišu ielas pārbūve (posmā no Daugavas ielas līdz Sīpeles ielai)  
LĪGUMA NR.: 5-21/582-2015  
PROJEKTĒTĀJS: SIA "A Vide"

TOPOGRĀFISKAIS PLĀNS AR PROJEKTĒJAMO SITUĀCIJU M 1:500

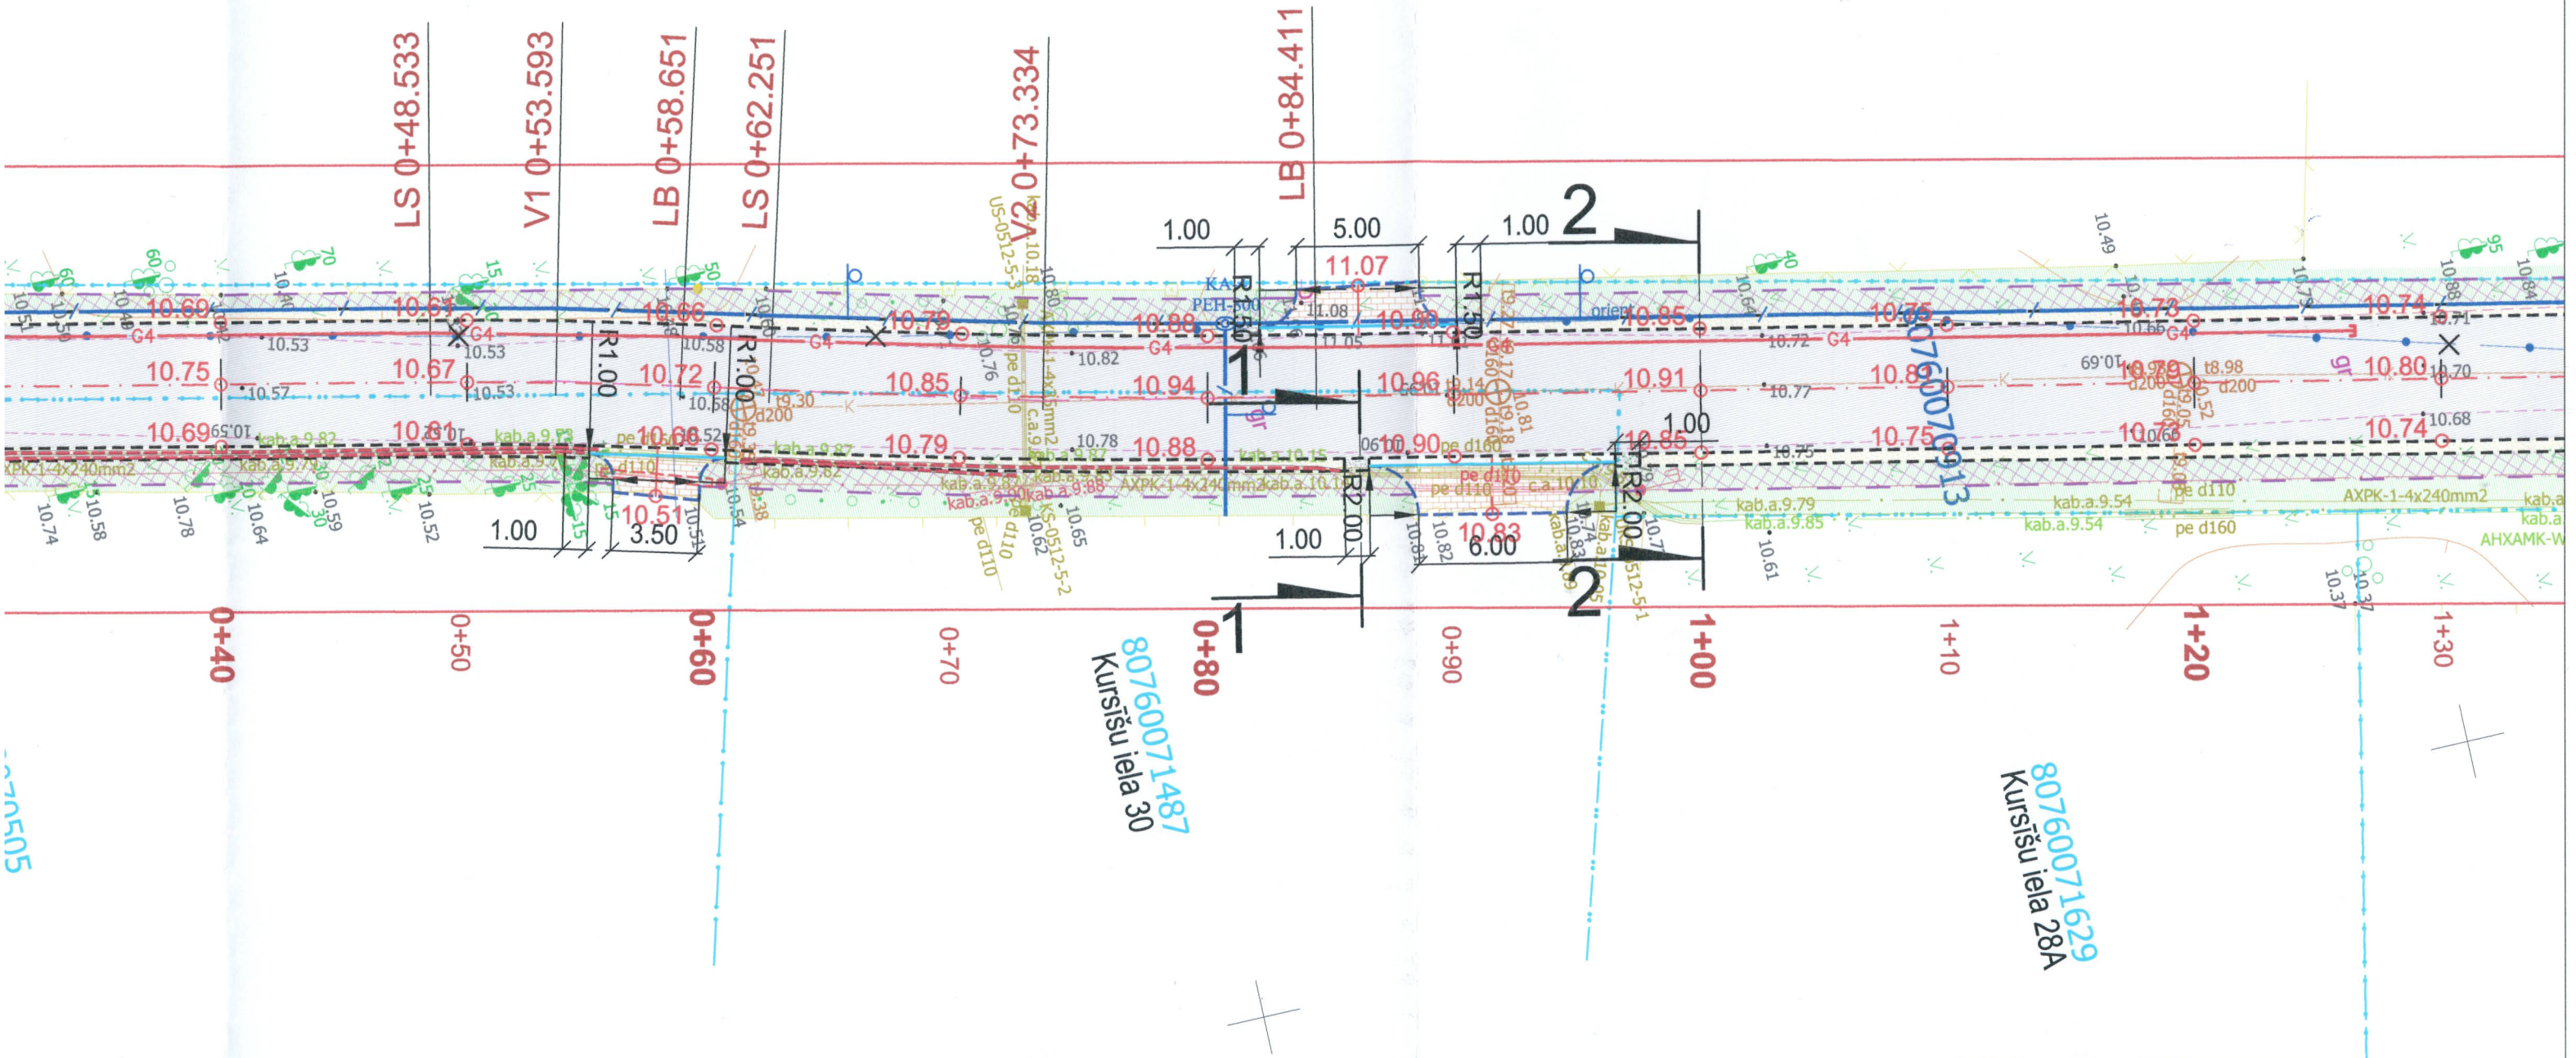

Es, Karimunds Pētersons, zemes īpašnieks (īpašnieka pilvarota persona)

neiebilstu pret būvprojekta tehniskajiem risinājumiem man piederošajā teritorijā un īpašumā.

Šis saskaņojums ir spēkā zemes īpašnieka tiesību un saistību pārņemējam, t.sk. mantiniekiem

Zemes īpašnieks (īpašnieka pilvarota persona)

(paraksts)

16.12.2015.g

(datums)

N. Pētersons

(paraksts)

Vienu eksemplāru saņēmu