


Piezīme:
1. - garumu precīzi montāžas laikā.

TEHNISKĀ TELPĀ

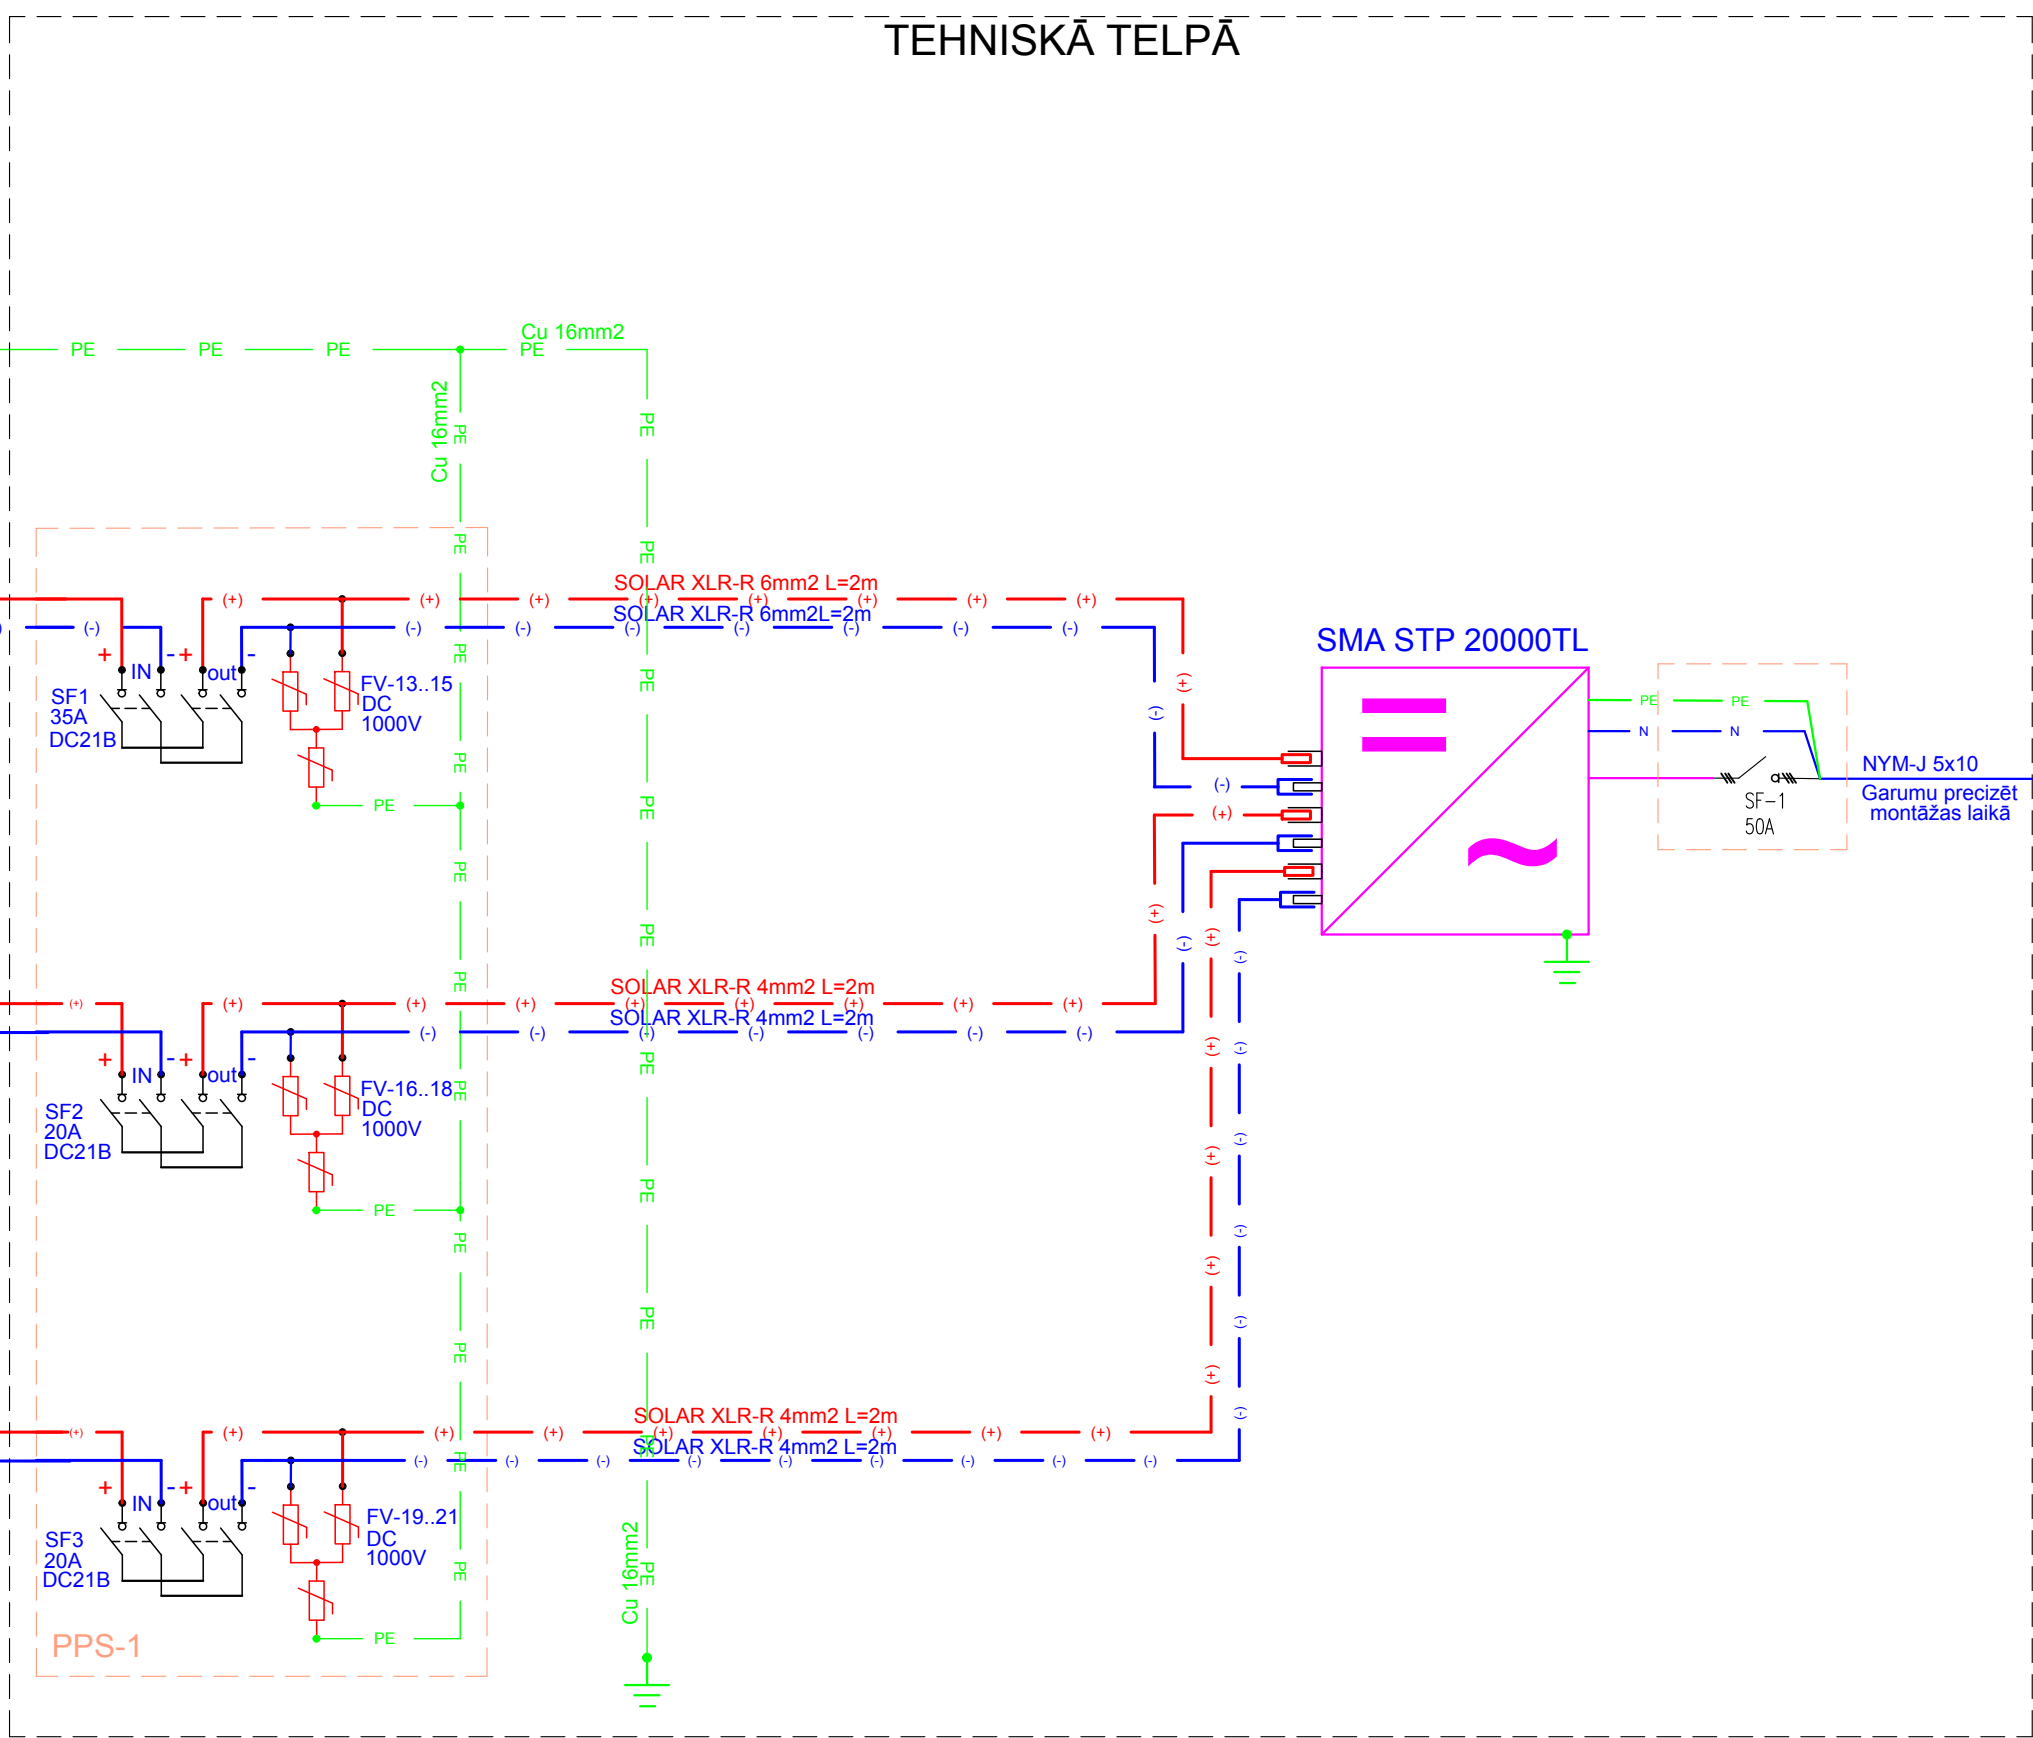

APZĪMĒJUMI:

- PV panelis ar izvadiem
- Rindas Nr.1 PV panelis Nr.2
- pārveidotājs-inverters
- zemesuma vads
- (+) polaritātes pieslēguma vads
- (-) polaritātes pieslēguma vads
- MC konektors (dakša + spraudnis)
- pārsprieguma izslēdzis
- PV automātslēdzis
- AC 3P slēdzis
- PV slodzeslēdzis

				Pastāstījis: Mārupes novada Dome Reģ.Nr.90000012827		Pastāstījuma/līguma nr.: 5-21-10-2014 Arhīva Nr.: 5-21-10-2014	
Amats:	Vārds, uzvārds:	Paraksts:	Datums:	Objekts: PV paneļu uzstādīšana Mārupes valdībaslielā Kanterā 97, Mārupē, Mārupes novads		Stadija:	Mērķa, Lapa, Lapa
Valdes priekšsēdētājs:	V. Salpikova			Principshēma		TP	EL 3
Prasītāja:	I. Lariņovs						
						altenergo Būvniec. reģ.Nr.: 815-8	