



IZLIETNES SKATS PLĀNĀ  
M 1:10

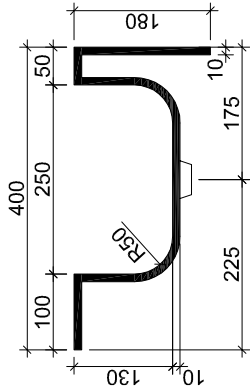

GRIEZUMS A-A  
M 1:10

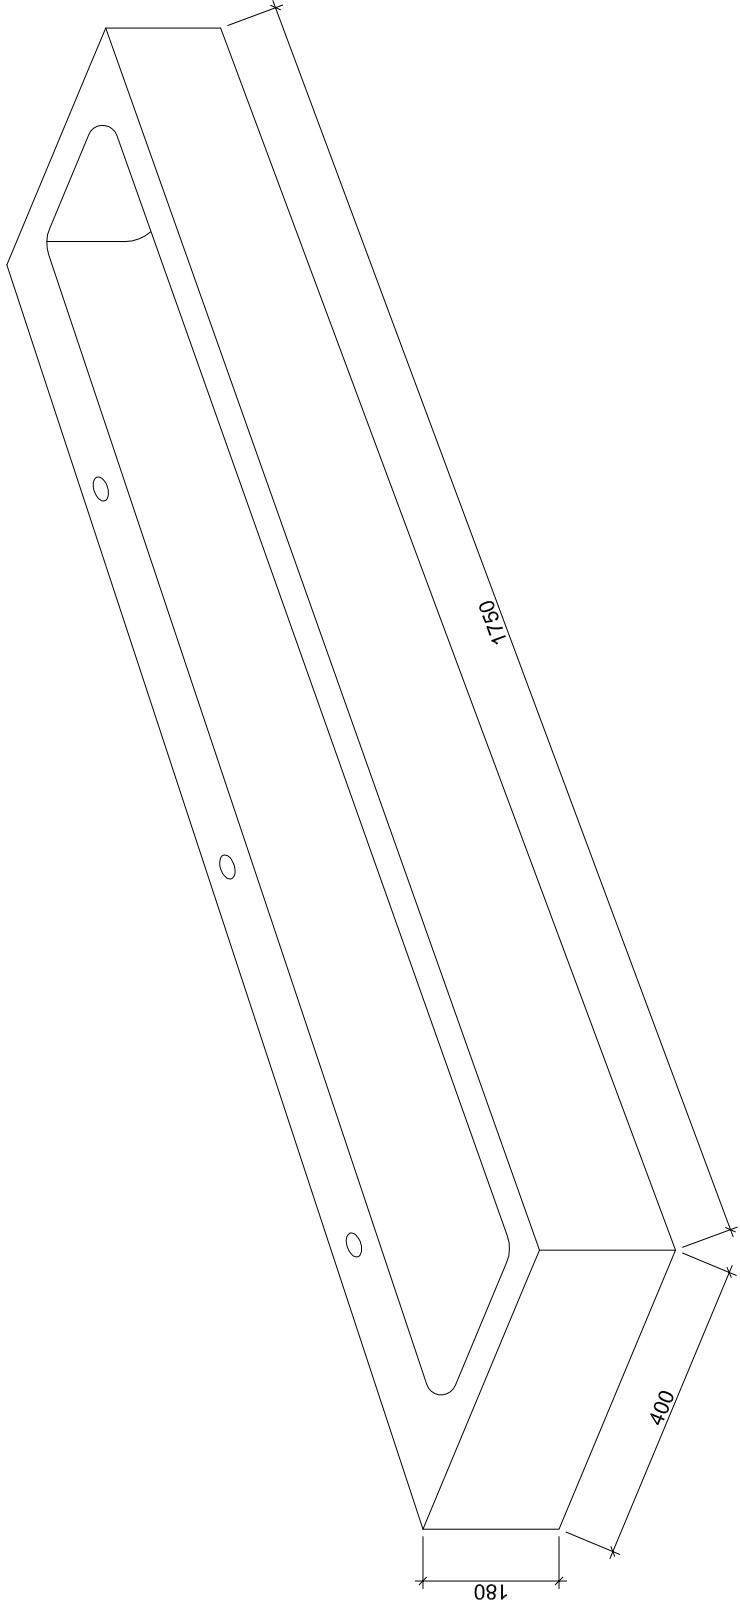

IZLIETNES SKATS PERSPEKTĪVĀ

PIEZĪMES

- 1. Pirms mēbeļu izgatavošanas izmērus precizēt objektā uz vietas.
- 2. Izlietnes materiāls- korīāns.
- 3. Jebkādas izmaiņas vai atkāpes no tehniskā projekta saskaņojamas ar arhitektu un pasūtītāju.

<div>CIŅ4</div>	projektiētājs SIA "AR.4" Zemītāna iela 2b, tel. 67540306
	pasūtītājs Mārupes novada Dome
objekts Ģimenes mājas un viesu nama rekonstrukcija par pirmskolas izglītības iestādi Pērses iela 16A, Mārupe, Mārupes novads	stadija TP ARD 40
rasējums	SANMEZGLA IZLIETNE
proj. vad. arhitekts izstrādāja	Andris Vītols Ieva Sprīnģe Rita Soliženko
...	29.05.2014.