


1.STĀVA TELPU EKSPLIKĀCIJA

Nr.	TELPAŠ NOSAUKUMS	PLATĪBA m²
PLĀNĀ		
1.	Vēlveris	15.5
2.	Vestibīls	24.4
3.	WC	3.9
4.	Apkopēja telpa	2.1
5.	Vestibīls	24.2
6.	Zāle	44.9
7.	Administrācija	20.9
8.	Veļas telpa	8.2
9.	Medpunkts	12.7
10.	Gaitenis	11.7
11.	Vēlveris	2.7
12.	Kaļķa telpa	20.0
13.	Virtuve	10.0
14.	Sanmezgls	10.7
15.	Grupas telpa	56.1
16.	Gērbtuve	16.5
17.	Gērbtuve	18.7
18.	Grupas telpa	47.2
19.	Sanmezgls	13.5
20.	Gērbtuve	18.1
21.	Grupas telpa	53.6
22.	Sanmezgls	13.1
23.	Kāpņu telpa	22.4
KOPĀ		471.1
T1	Ratiņu novietne	10.5

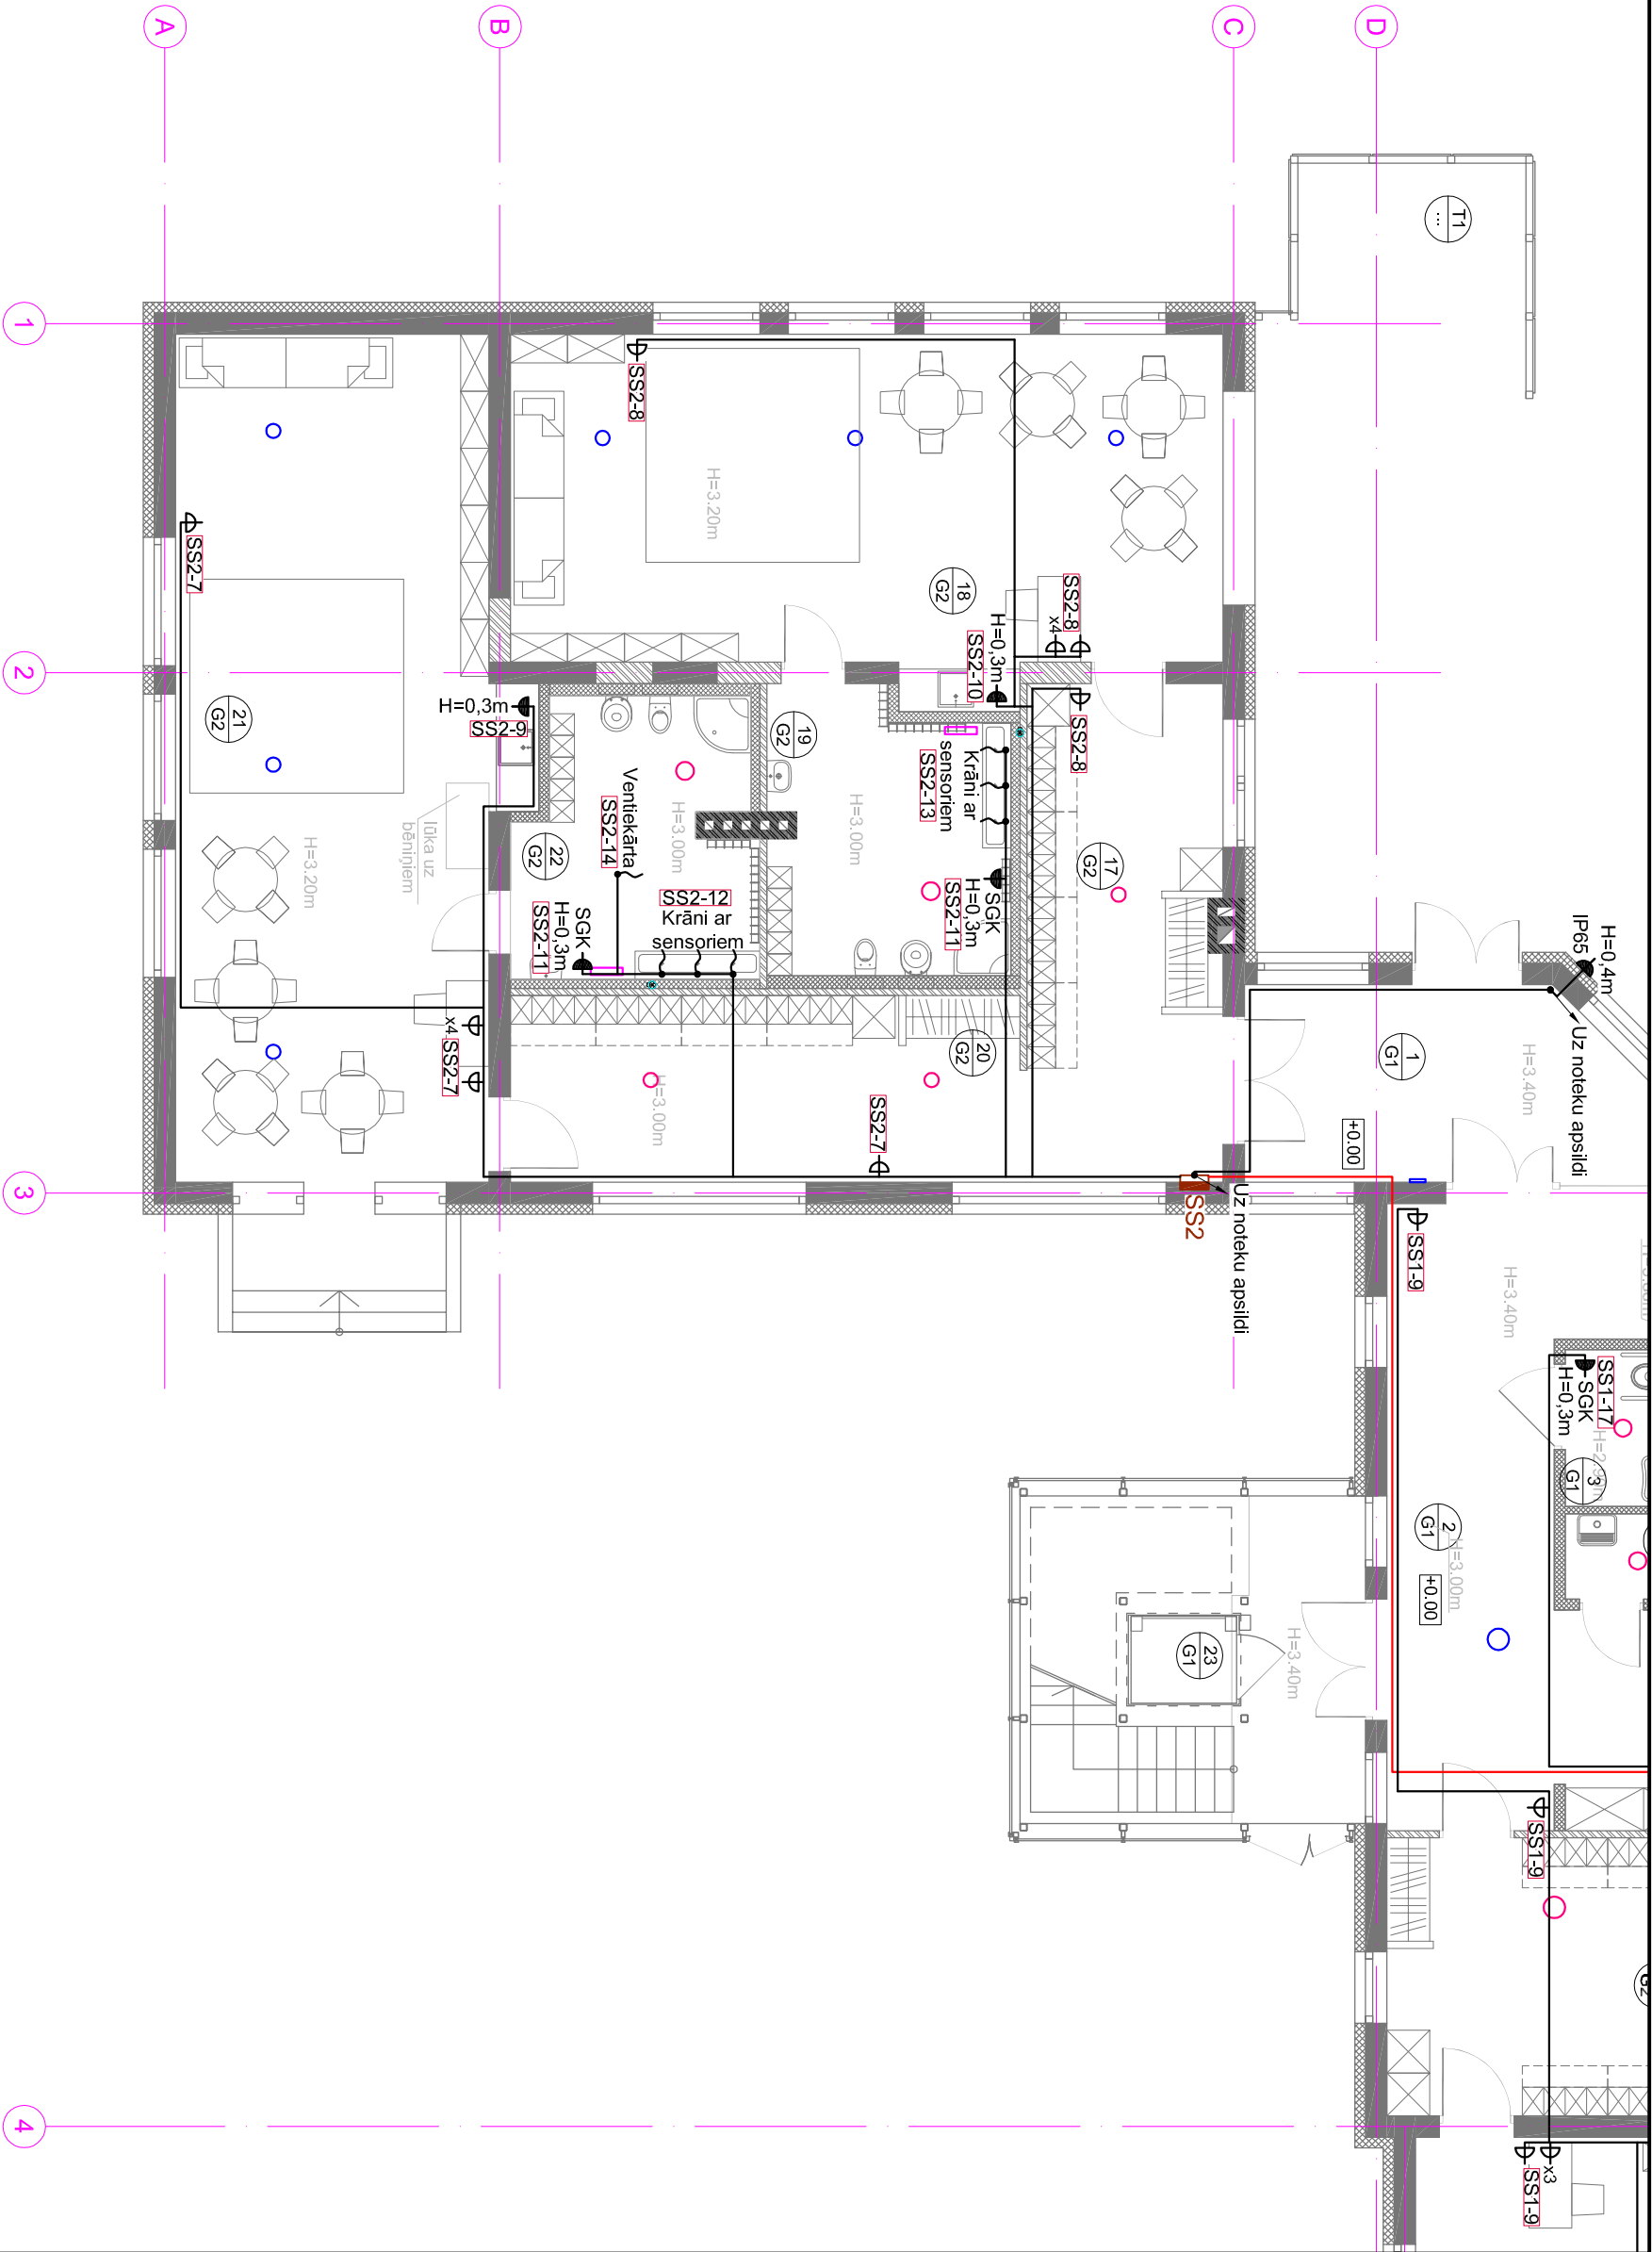

						SIA „MĪTAVAS INŽENIERU BIROJS”
Izm. Lapa	Dokum.Nr.	Paraksts	Dat.			
Būvprojekta sadalas autors	O. Ulmanis		22.07.2014.			
Būvprojekta sadalas vadītājs	A.Minaļovs		22.07.2014.			
						Ģimenes mājas un viesu nama rekonstrukcija par pirmsskolas izglītības iestādi Pērses ielā 16A, Mārupē
1.stāva spēka tīkla plāns						Pas.Nr. 2014-11
Stadija		Marka	Mērogs			
TP		EL	1:100			
Lapa 6		Lapas 2/2				