


1.STĀVA TELPU EKSPLIKĀCIJA

Nr.	TELPAŠ NOSAUKUMS	PLATĪBA m²
1.	Vējtveris	15.5
2.	Vestibīls	24.4
3.	WC	3.9
4.	Apkopēja telpa	2.1
5.	Vestibīls	24.2
6.	Zāle	44.9
7.	Administrācija	20.9
8.	Veļas telpa	8.2
9.	Medpunkts	12.7
10.	Gaitenis	11.7
11.	Vējtveris	2.7
12.	Kaļķu telpa	20.0
13.	Virtuve	10.0
14.	Sanmezģis	10.7
15.	Grupas telpa	56.1
16.	Ģērbtuve	16.5
17.	Ģērbtuve	18.7
18.	Grupas telpa	47.2
19.	Sanmezģis	13.5
20.	Ģērbtuve	18.1
21.	Grupas telpa	53.6
22.	Sanmezģis	13.1
23.	Kāpņu telpa	22.4
KOPĀ		471.1
T1	Ratīņu novietne	10.5

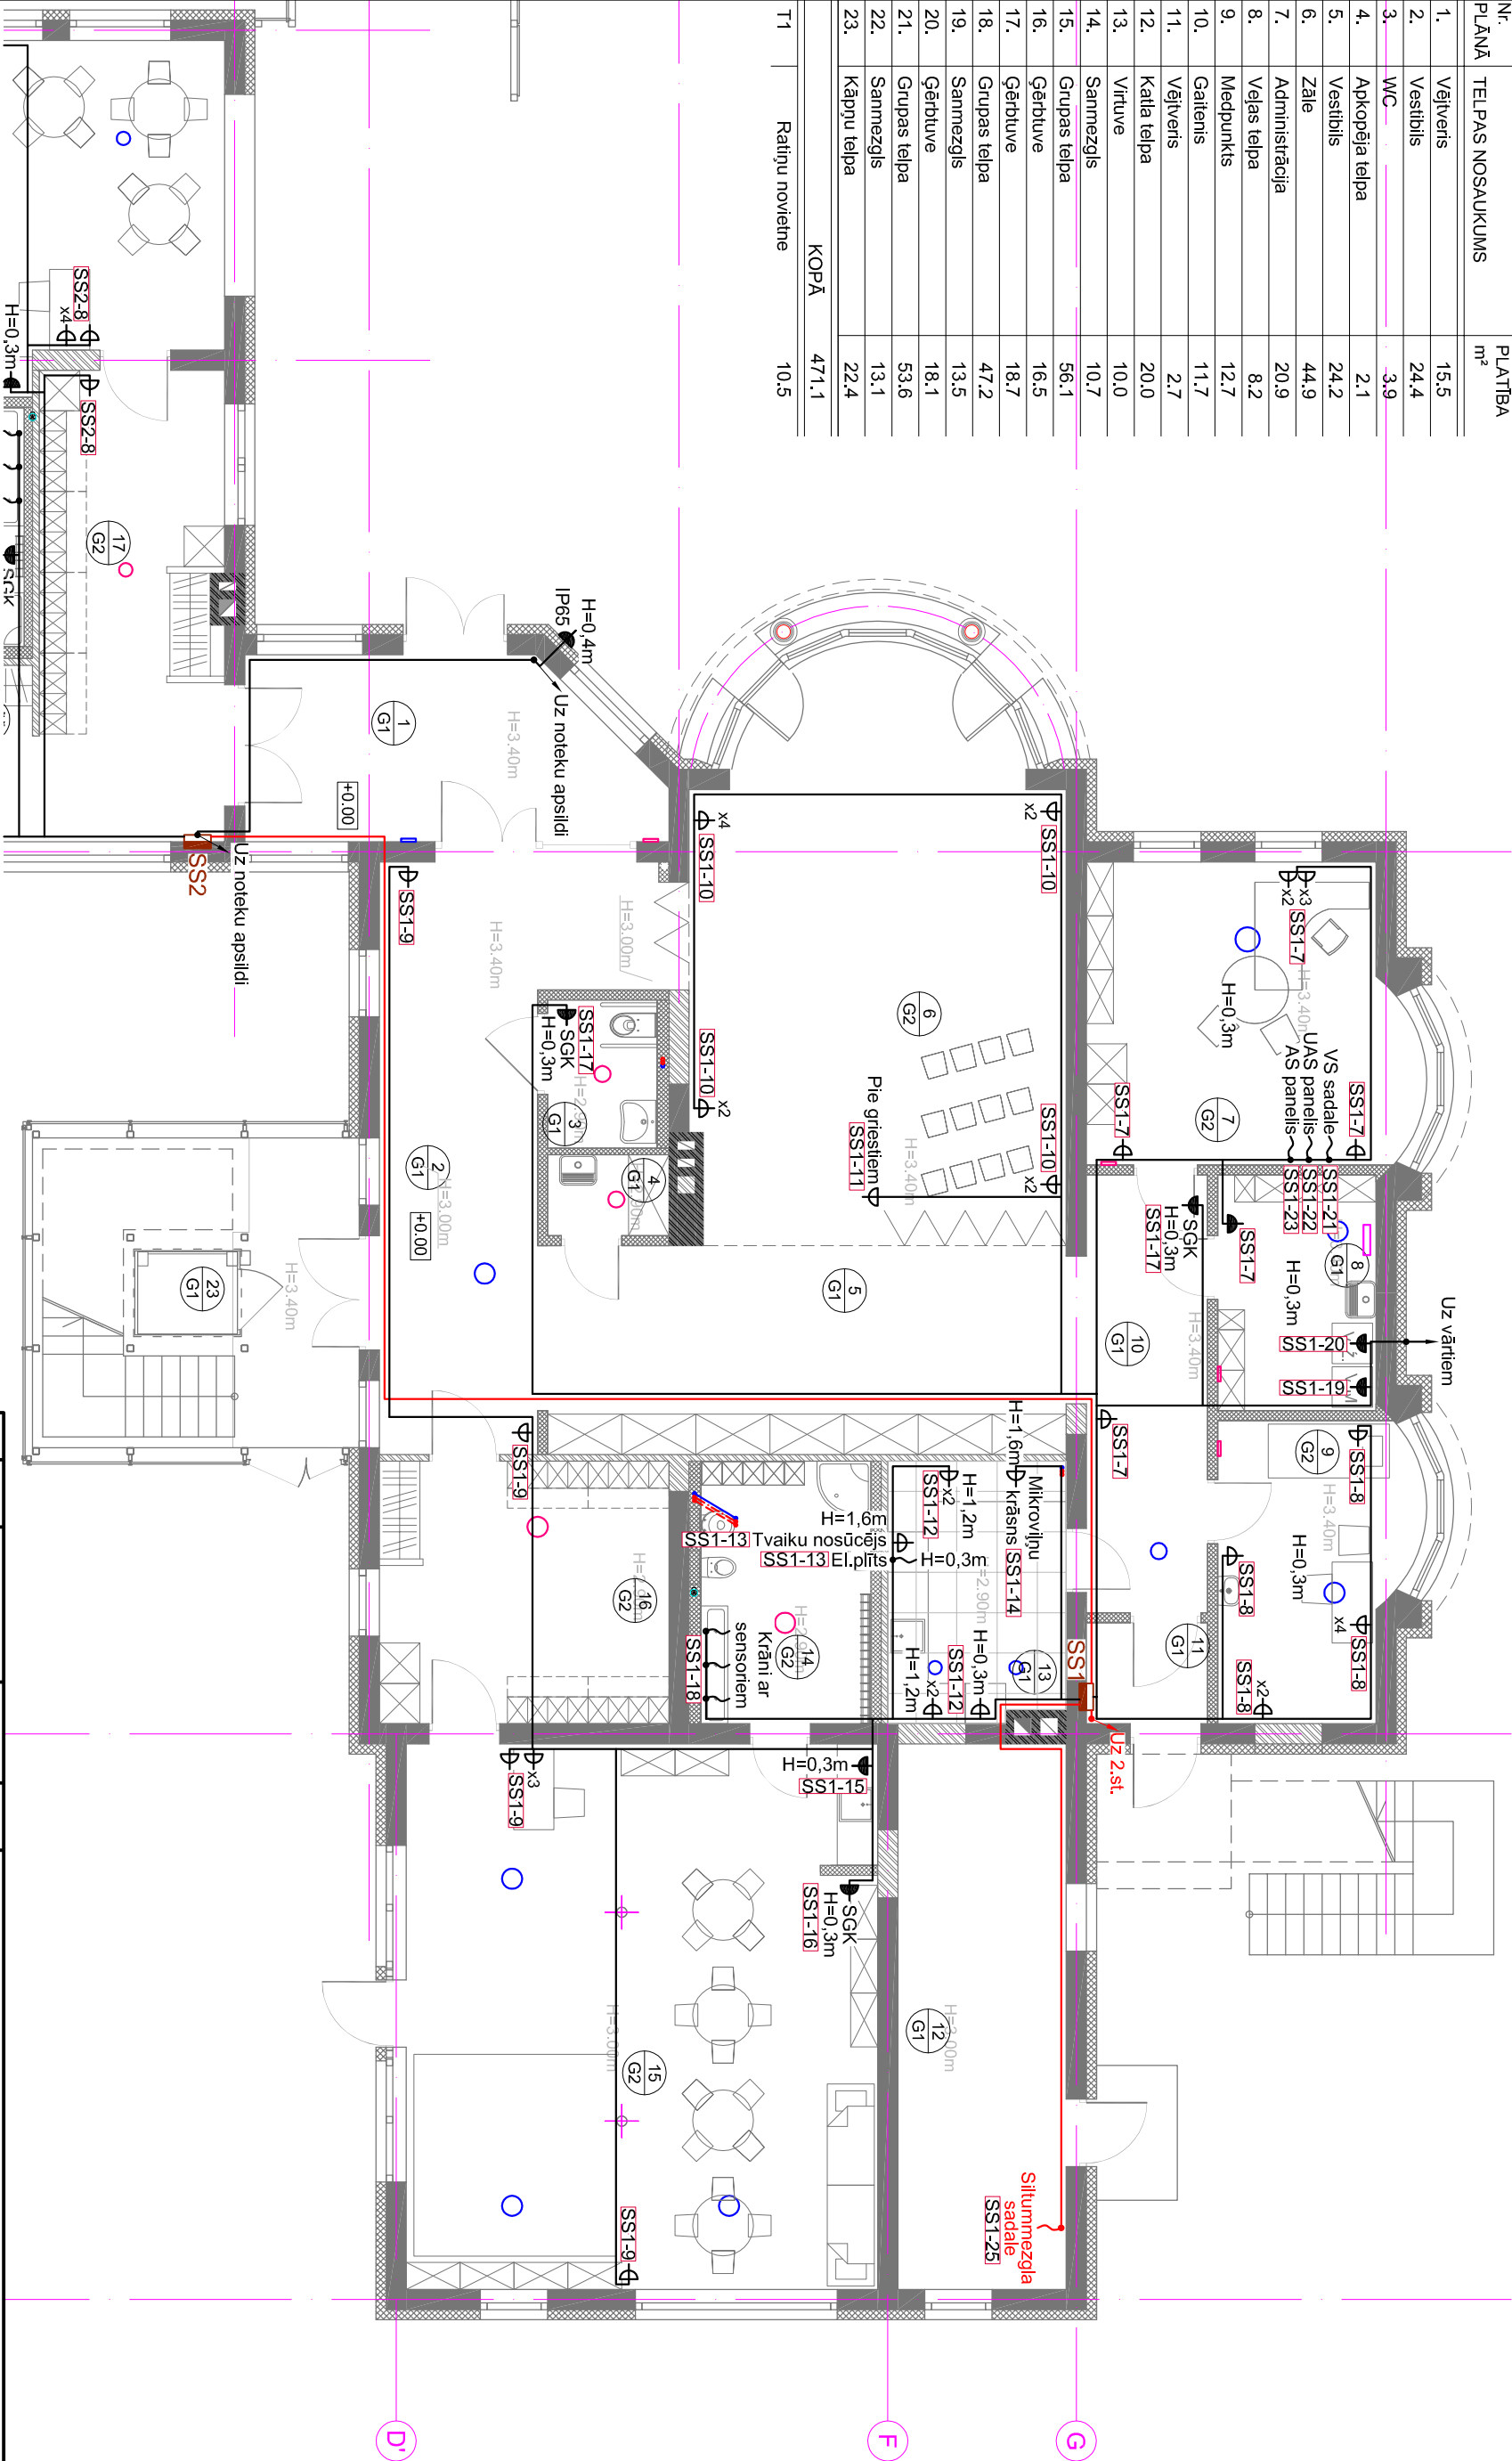

SIA „MĪTAVAS INŽENIERU BIROJS”			
Izm. Lapa	Dokum.Nr.	Paraksts	Dat.
Būvprojekta sadalas autors	O.Ulmanis		22.07.2014.
Būvprojekta sadalas vadītājs	A.Minaļovs		22.07.2014.
Ģimenes mājas un viesu nama rekonstrukcija par pirmsskolas izglītības iestādi			
Pērses ielā 16A, Mārupē			
1.stāva spēka tīkla plāns		Lapa 6	Lapas 1/2
Pas.Nr. 2014-11			