


1.STĀVA TELPU EKSPLIKĀCIJA

Nr.	TELPAŠ NOSAUKUMS	PLATĪBA m²
PLĀNĀ		
1.	Vēlveris	15.5
2.	Vestibīls	24.4
3.	WC	3.9
4.	Apkopēja telpa	2.1
5.	Vestibīls	24.2
6.	Zāle	44.9
7.	Administrācija	20.9
8.	Veļas telpa	8.2
9.	Medpunkts	12.7
10.	Gaitenis	11.7
11.	Vēlveris	2.7
12.	Kaita telpa	20.0
13.	Virtuve	10.0
14.	Sanmezgls	10.7
15.	Grupas telpa	56.1
16.	Ģērbtuve	16.5
17.	Ģērbtuve	18.7
18.	Grupas telpa	47.2
19.	Sanmezgls	13.5
20.	Ģērbtuve	18.1
21.	Grupas telpa	53.6
22.	Sanmezgls	13.1
23.	Kāpņu telpa	22.4
KOPĀ		471.1
T1	Ratiņu novietne	10.5

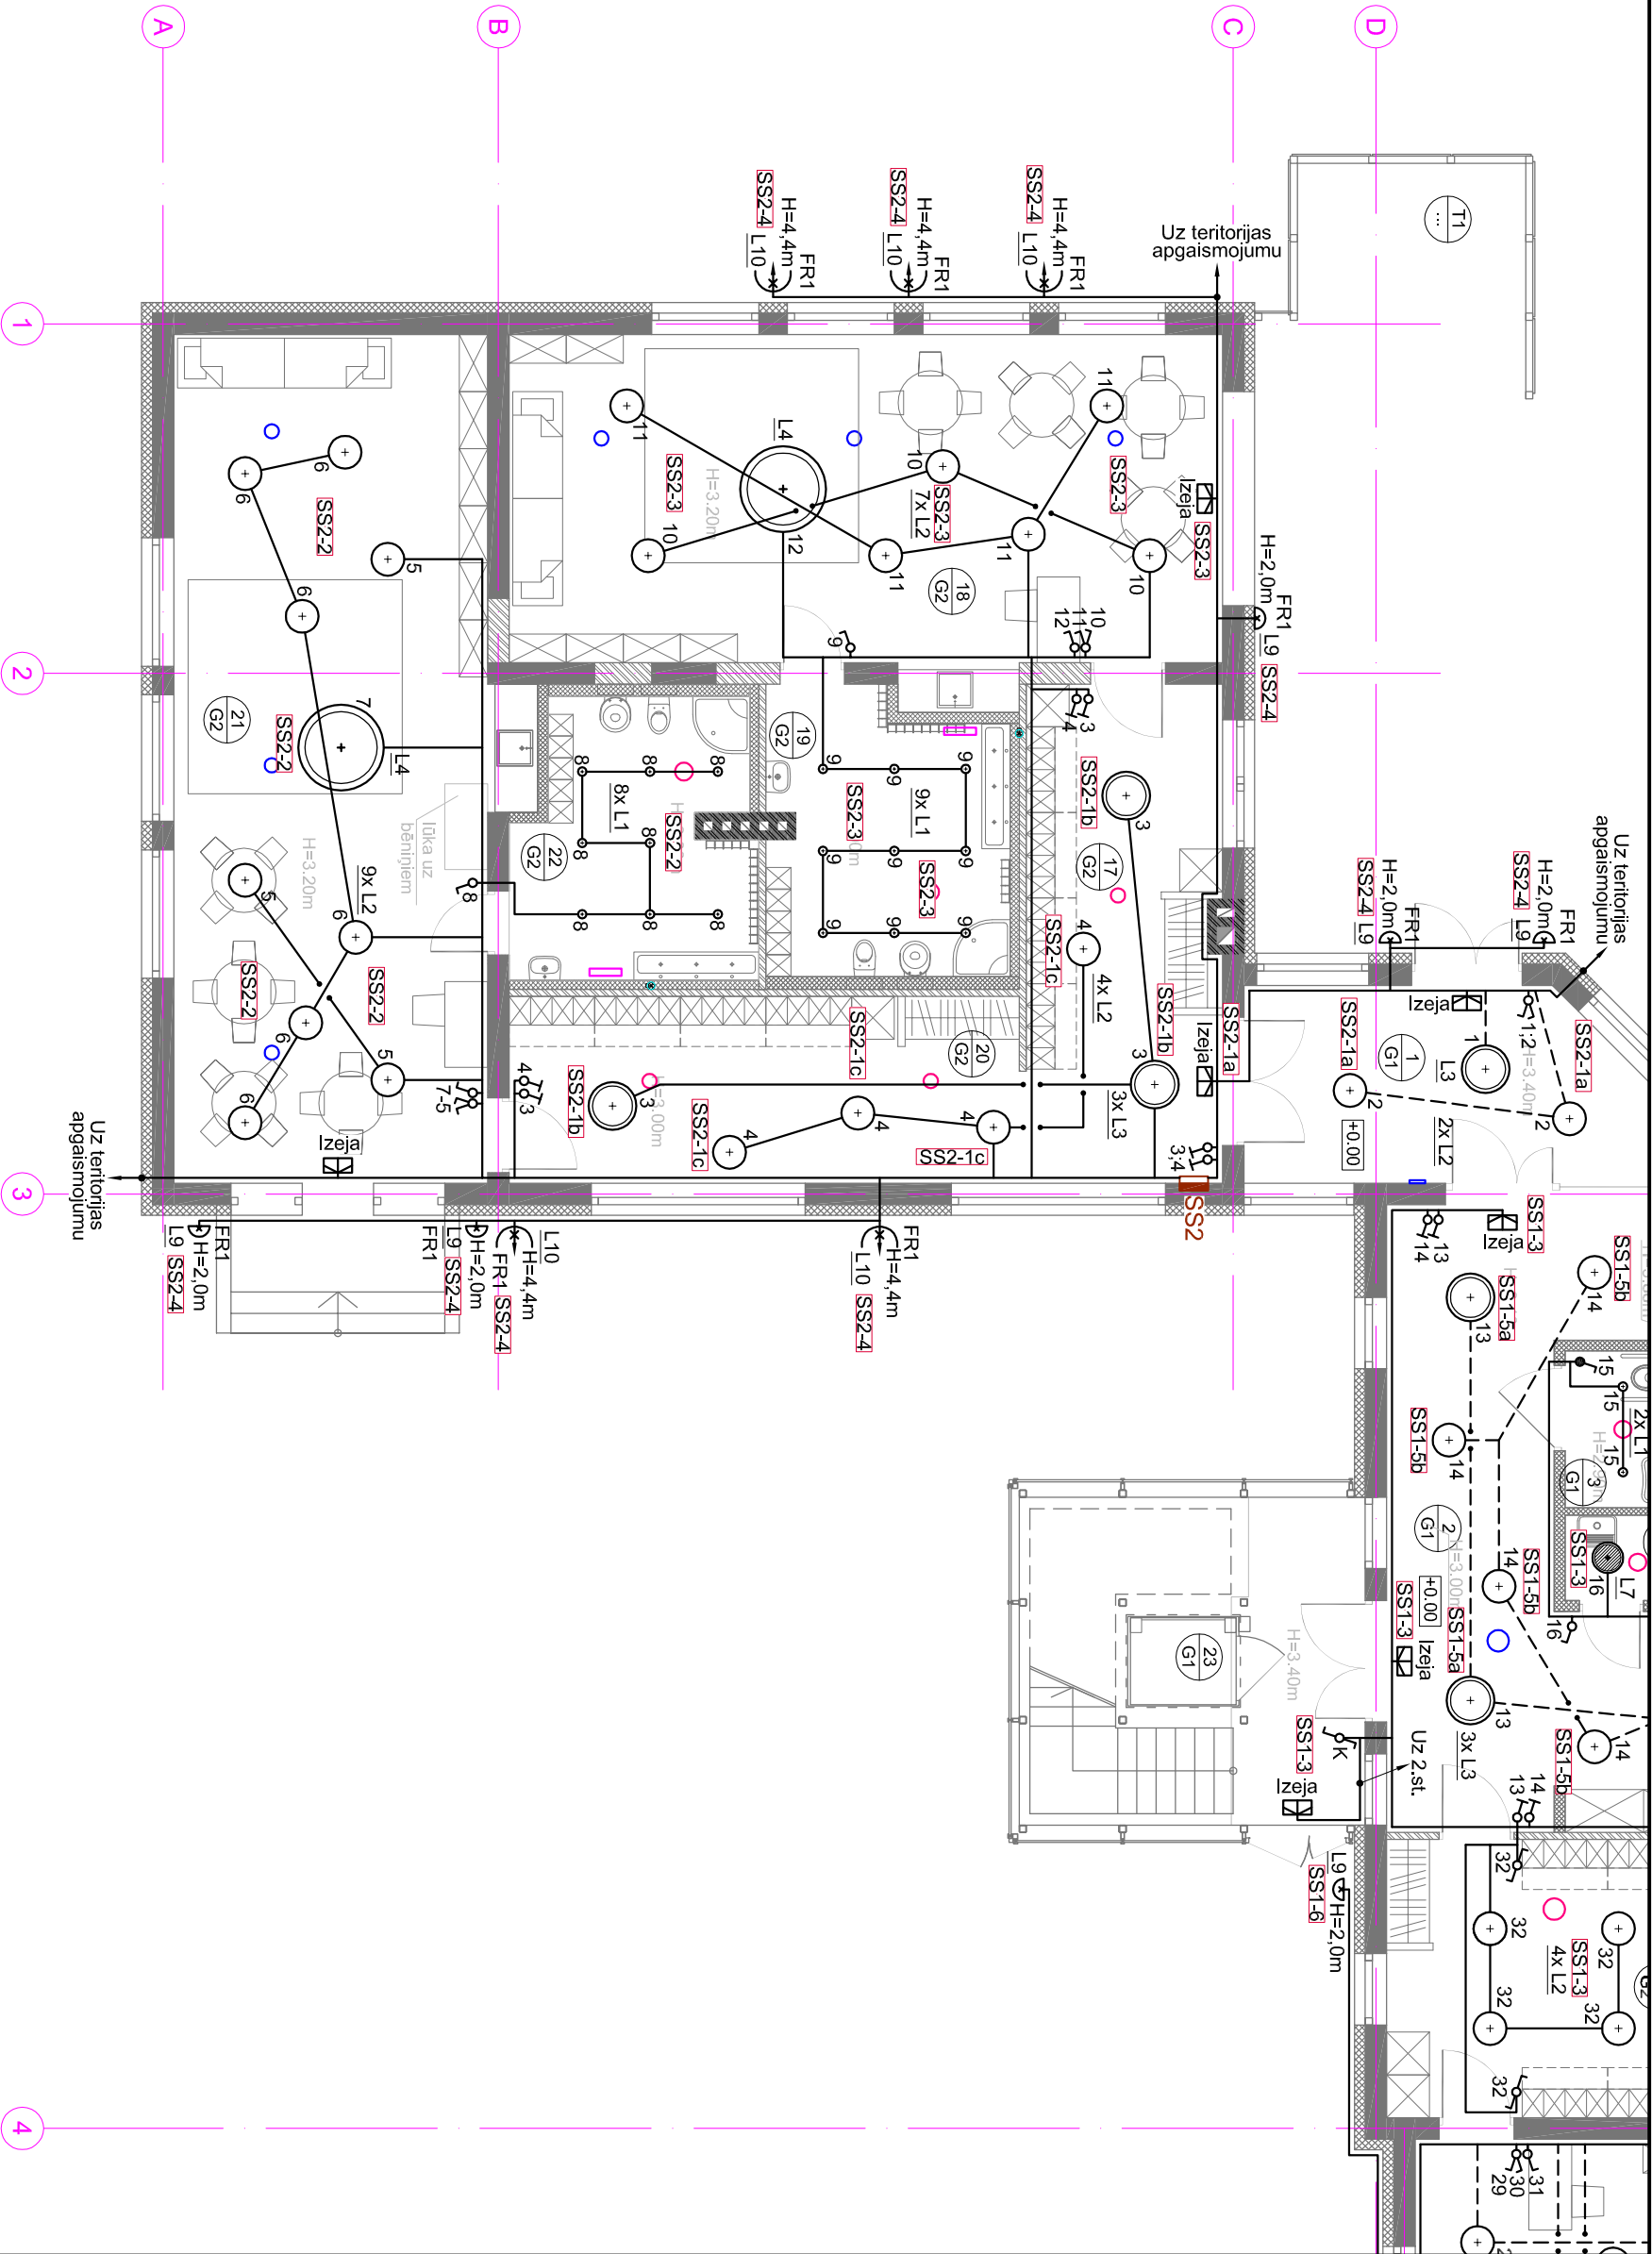

Izm. Lapa	Dokum.Nr.	Paraksts	Dat.	SIA „MĪTAVAS INŽENIERU BIROJS” Ģimenes mājas un viesu nama rekonstrukcija par pirmsskolas izglītības iestādi Pērses ielā 16A, Mārupē	
Būvprojekta sadalās autors	O.Ulmanis		22.07.2014.		
Būvprojekta sadalās vadītājs	A.Minaļovs		22.07.2014.		
1.stāva apgaismojuma tīkla plāns				Stadija	Marka
				TP	EL
				Lapa 7	Lapas 2/2
				Pas.Nr. 2014-11	