


2.STĀVA TELPU EKSPĻIKĀCIJA

Nr. PLĀNĀ	TELPAS NOSAUKUMS	PLATĪBA ml
24.	Kāpņu telpa	8.7
25.	Ģērbtuve	52.0
26.	Sanmezgls	12.5
27.	Grupas telpa	50.0
28.	Grupas telpa	55.0
29.	Sanmezgls	11.7
30.	Sanmezgls	11.1
31.	Grupas telpa	56.1
KOPĀ		257.1
T2	Balkons	19.7

Stāvvads no 1.stāva  
kab.1xUTP CAT.5e 4x2x0.5

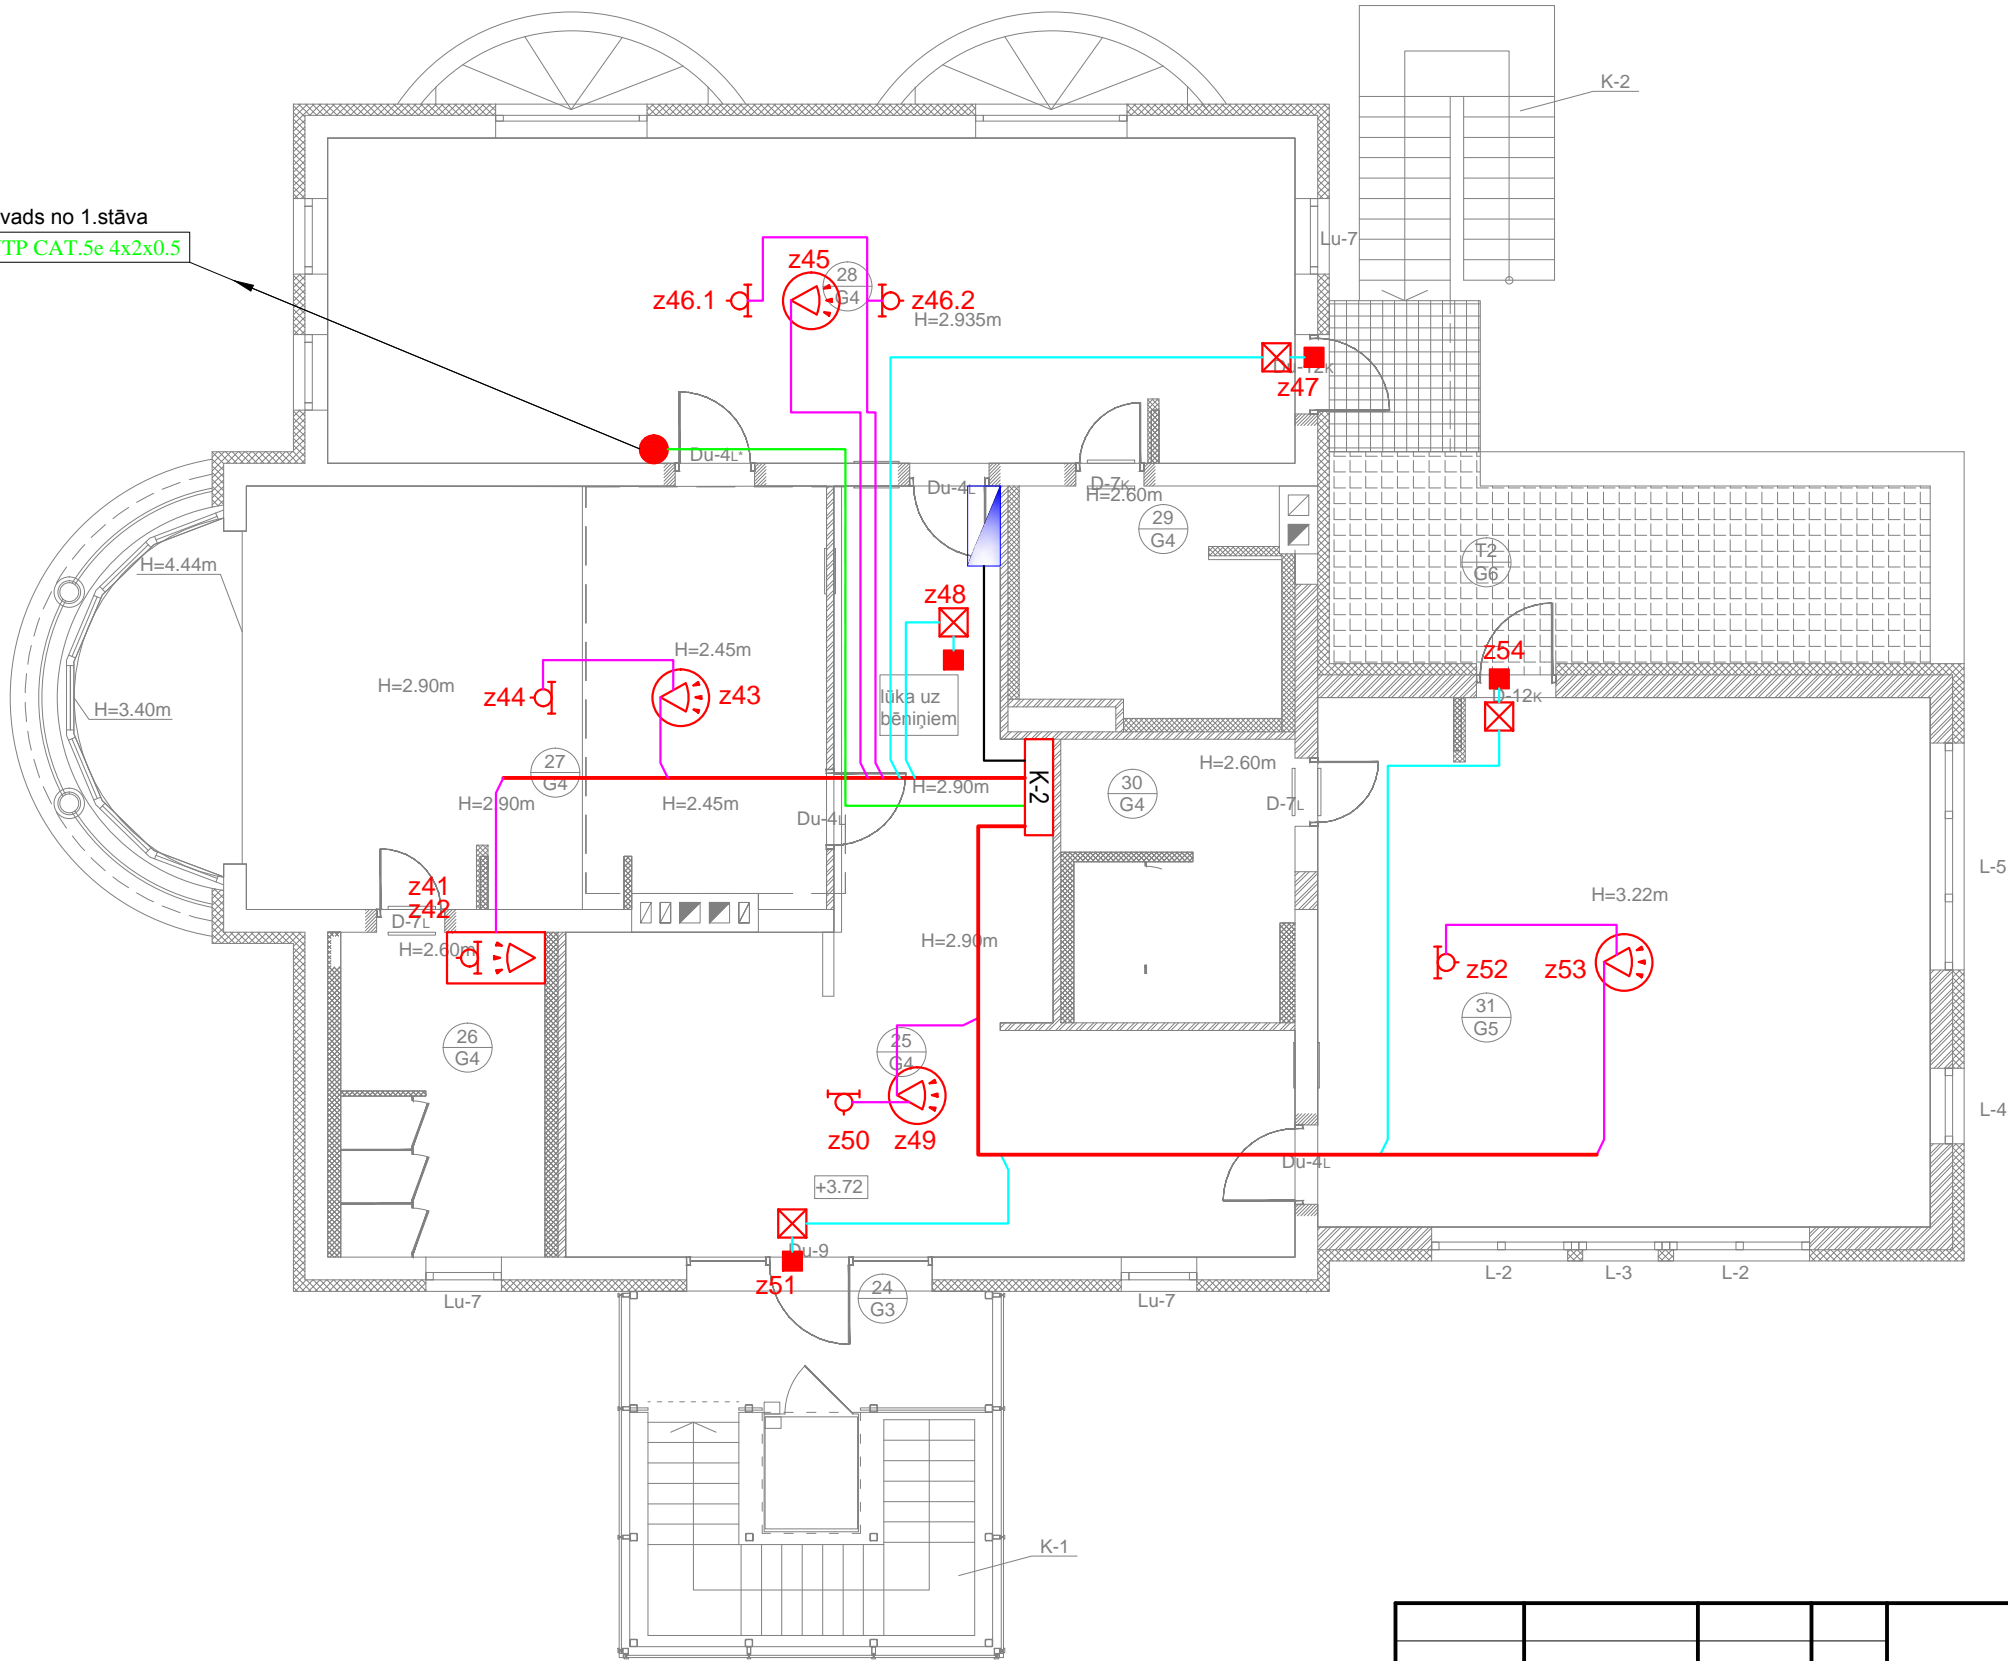

				SIA „MĪTAVAS INŽENIERU BIROJS”			
				Ģimenes mājas un viesu nama rekonstrukcija par pirmsskolas izglītības iestādi Pērses ielā 16A, Mārupē  Apsardzes signalizācijas sistēma. Iekārtu izvietojums 2.stāvā	Stadija	Marka	Mērogs
Amats	Uzvārds	Paraksts	Dat.		TP	VS-ASS	1:100
Būvprojekta sadaļas vadītājs	A.Mihailovs		21.07.2014		Lapa VS-ASS-7		Lapas 1
Būvprojekta sadaļas autors	V.Zemecs		21.07.2014		Pasūtījuma Nr.2014-11		