



2.stāvs

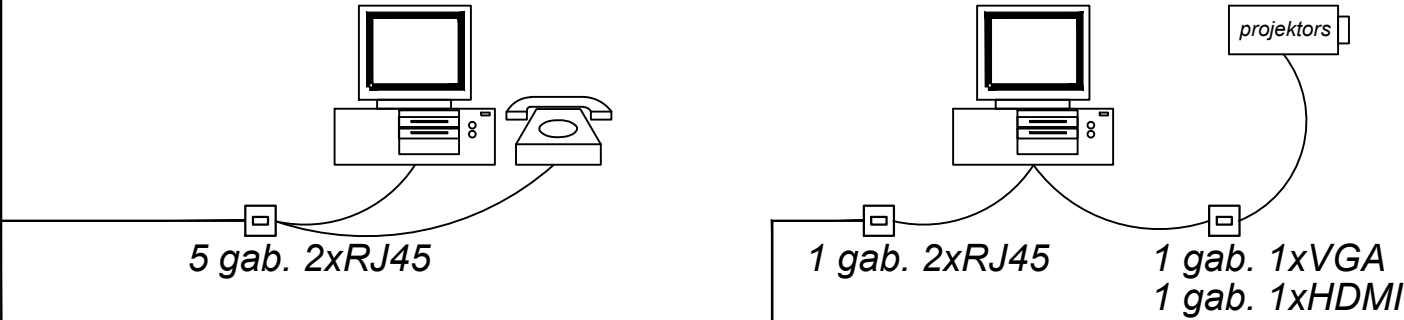

Projektējamais komutācijas skapis 27U

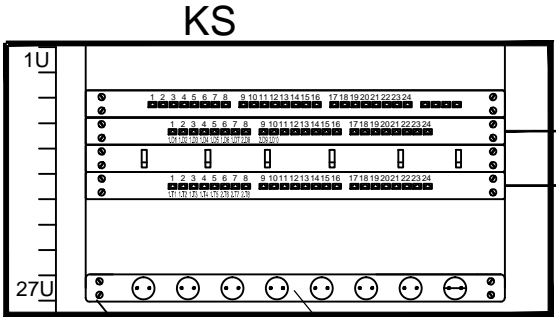

Komutācijas skapja elektroapgādes panelis
ar 8 kontaktiem
~220 VAC no rozetes sienā

1.stāvs

				SIA „MĪTAVAS INŽENIERU BIROJS”			
				Ģimenes mājas un viesu nama rekonstrukcija par pirmsskolas izglītības iestādi Pērses ielā 16A, Mārupē	Stadija	Marka	Mērogs
Amats	Uzvārds	Paraksts	Dat.		TP	VS-TDT	-
Būvprojekta sadaļas vadītājs	A.Mihailovs		23.09.2014		Lapa VS-TDT-5		Lapas 1
Būvprojekta sadaļas autors	V.Zemecs		23.09.2014		Pasūtījuma Nr.2014-11		
				Telefonu un datoru tīkls. Struktūrshēma			