


2.STĀVA TELPU EKSPLIKĀCIJA

Nr. PLĀNĀ	TELPAS NOSAUKUMS	PLATĪBA m²
24.	Kāpņu telpa	8.7
25.	Ģērbtuve	52.0
26.	Sanmezgls	12.5
27.	Grupas telpa	50.0
28.	Grupas telpa	55.0
29.	Sanmezgls	11.7
30.	Sanmezgls	11.1
31.	Grupas telpa	56.1
KOPĀ		257.1
T2	Balkons	19.7

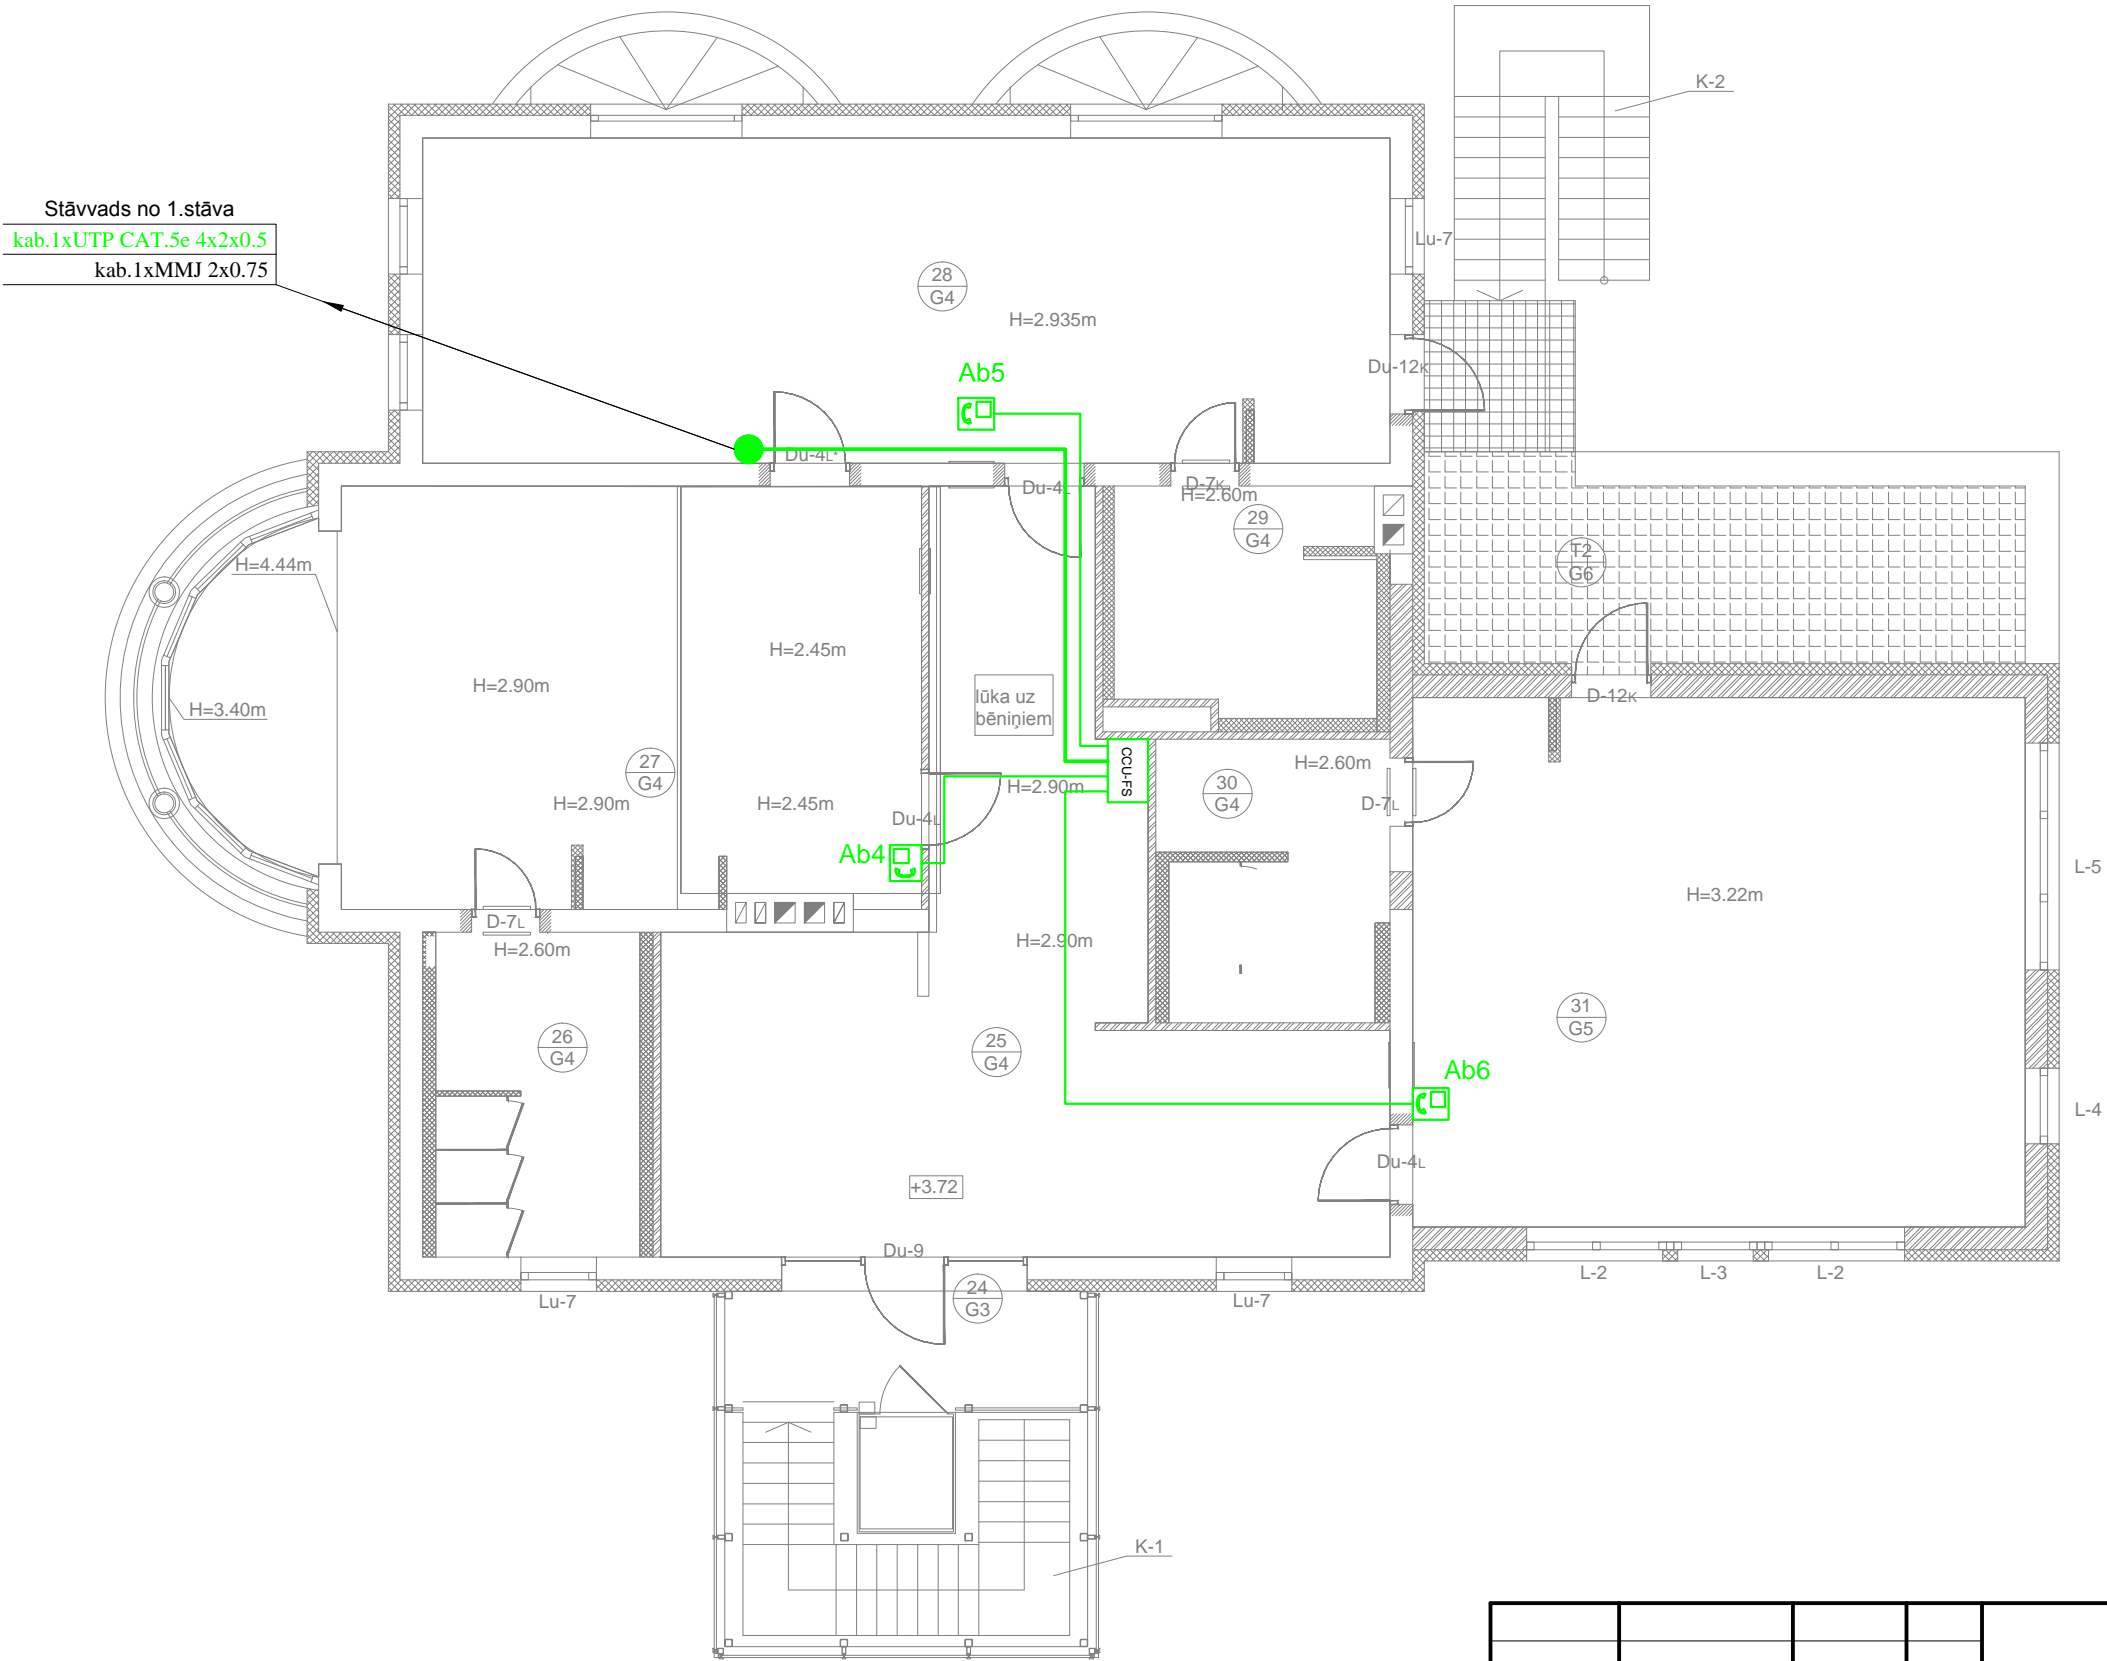

Piezīmes:
1) Videomonitoru CAV-51M uzstādīšanas vietas precizēt
montāžas laikā

				SIA „MĪTAVAS INŽENIERU BIROJS”			
				Ģimenes mājas un viesu nama rekonstrukcija par pirmsskolas izglītības iestādi Pērses ielā 16A, Mārupē	Stadija	Marka	Mērogs
Amats	Uzvārds	Paraksts	Dat.		TP	VS-DS	1:100
Būvprojekta sadaļas vadītājs	A.Mihailovs		21.07.2014		Lapa VS-DS-9		Lapas 1
Būvprojekta sadaļas autors	V.Zemecs		21.07.2014	Domofonu sistēma. Iekārtu izvietojums 2.stāvā		Pasūtījuma Nr.2014-11	