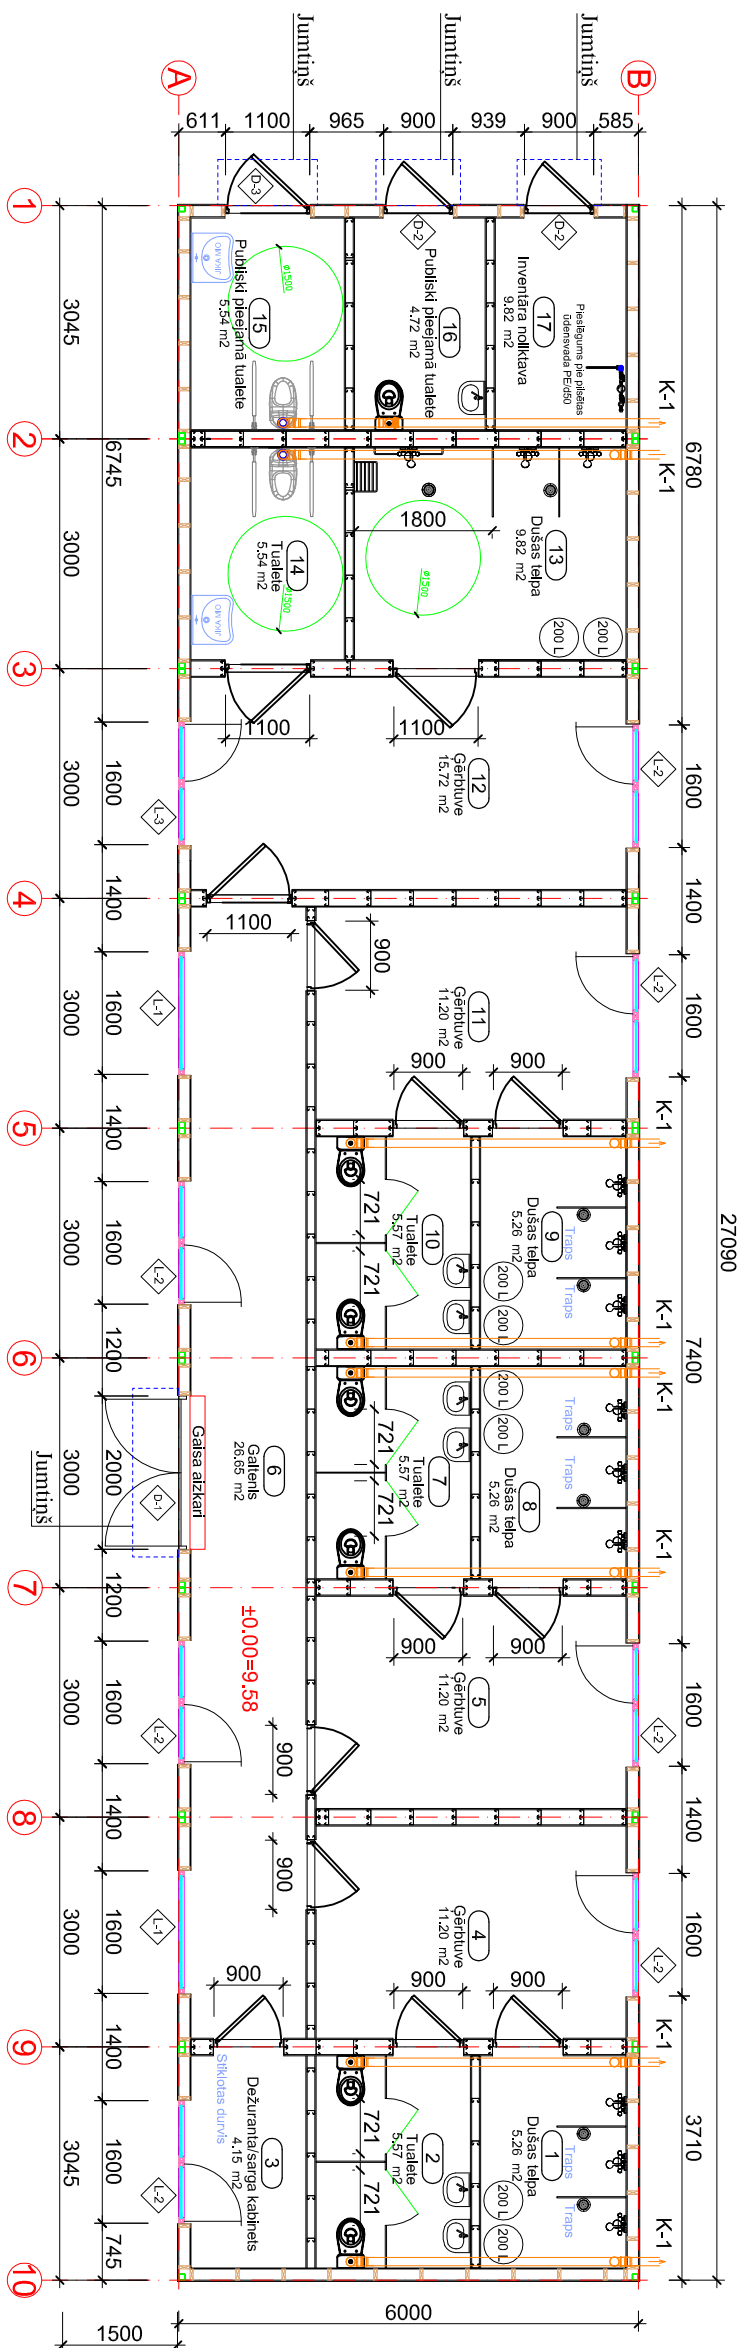


PIELIKUMS. 7  
KONTEINERTIPA ĒKA-1  
1 STĀVA PLĀNS  
M1:100

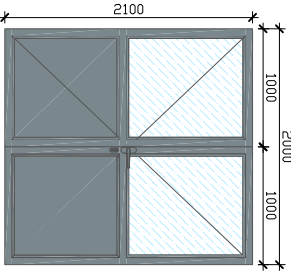
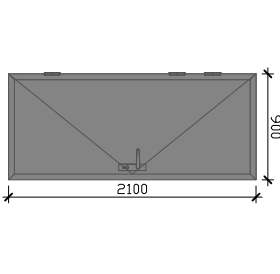
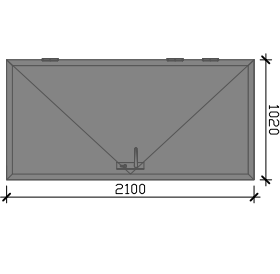


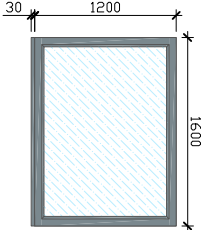
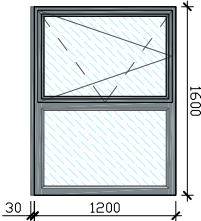
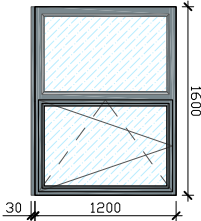
TEĻPU EKSPĻIKĀCIJA		
1. stāvs		
TEĻPAS Nr.	TEĻPAS NOSAUKUMS	PLATĪBA m²
1	Dušas telpa	5.26
2	Tualete	5.57
3	Dežuranta/saīga kabinets	4.15
4	Ģērbtuve	11.20
5	Ģērbtuve	11.20
6	Gaitenis	26.65
7	Tualete	5.57
8	Dušas telpa	5.26
9	Dušas telpa	5.26
10	Tualete	5.57
11	Ģērbtuve	11.20
12	Ģērbtuve (piemērota personām ar funkcionāliem traucējumiem)	15.72
13	Dušas telpa (piemērota personām ar funkcionāliem traucējumiem)	9.82
14	Tualete (piemērota personām ar funkcionāliem traucējumiem)	5.54
15	Publiski pieejamā tualete (piemērota personām ar funkcionāliem traucējumiem)	5.54
16	Publiski pieejamā tualete	4.72
17	Inventāra noliktava	4.72
<b>Kopā:</b>		<b>142.95</b>

## Apzīmējumi:

- |   |   |
|---|---|
| <ul style="list-style-type: none"> <li>- Boilers</li> <li>- Dušas kausules</li> <li>- Kanalizācijas izvads</li> </ul> |    |
| <ul style="list-style-type: none"> <li>- Izlītnes</li> <li>- Tvaletes pods</li> </ul>                                 |     |

## DURVJU SPECIFIKĀCIJA (skats no ārpuses)

Marka	Durvju bloka shēma	Skaitis	Apraksts
D-1		1	PVC ārdurvis ar stiklu, Kāša NCS - S5005-1320G Ārpusē/iekšpusē slēdzene Veramas uz āru. Labā vīra ir aktīvā vērtne. 3 stiklu pakete
D-2		2	Metāla ārdurvis Pulvertkrāsa RAL7004/7004 Ārpusē slēdzene/iekšpusē aizgrīvēzams Veramas uz āru (kreisās durvis) 3 eņģes Nertisējoša tērauda sliekšnis Durvis cinkotas un krāsotas
D-3		1	Metāla ārdurvis Pulvertkrāsa RAL7004/7004 Ārpusē slēdzene/iekšpusē aizgrīvēzams Veramas uz āru (kreisās durvis) 3 eņģes Nertisējoša tērauda sliekšnis Durvis cinkotas un krāsotas

LOGU SPECIFIKĀCIJA (skats no iekšpusēs)			
Marka	Logu bloka shēma	Skaits	Apraksts
L-1		2	PVC logs verams/atgāžams Krāsa: NCS - S5005-1320G 3 stiklu pakete + palodžu profils 30mm
L-2		7	PVC logs verams/atgāžams Krāsa: NCS - S5005-1320G 3 stiklu pakete + palodžu profils 30mm
L-3		1	PVC logs verams/atgāžams Krāsa: NCS - S5005-1320G 3 stiklu pakete + palodžu profils 30mm

LOGU SPECIFIKĀCIJA (skats no iekšpuses)

17	Inventāra nolikava	4.72
<b>Kopā:</b>		142.95

3. Fasādes apdare - R.U.U.K.I. Liberta Elegant 500 tērauda kasetes, gaiši pelēka RR21 Hiarc un pelēka RR22 Hiarc no R.U.U.K.I. krāsu kataloga.
4. SP ekoakla pārklājums GRP, pelēka RR22 Hiarc krāsā.
5. Jūmits - tūdens izturīgs finieris 15mm ar 2 kārtām blūmuma MIDA Uniflekss segumu.
6. Iekšējā apdare sienām un griestiem 16mm laminētas plātnes, samnezglos linolejs (Linoleja klase 34, Aizsargslānis: 0,8 mm), grīdai - tūdens izturīgs finieris 21mm ar linoleja segumu. Dušas telpā uz sienām linolejs un 15mm tūdensizturīgs finieris.
7. Ārstenāš, grīda un jumta 150mm silumizolācija.
8. Visu iekšējo tīklu, apkures un gaisa kondicionēšanas sistēmas montāžu, pārbaudi un nodošanu ekspluatācijā veikti saskaņā ar Latvijas būvnormatīviem, kā arī iekārtu un materiālu izgatavoļajim prastbām.
9. Vissu paredzamo iekšējo mēzeniekommunikāciju tīklu izbūvi veikti saskaņā ar Latvijas būvnormatīviem, kā arī ar iekārtu un materiālu izgatavoļajim prastbām. Iekšējos tīklus pirms moduļa ēkas uzstādīšanas, saskaņot ar Pasūtītāju, ņemot vērā AR daļas rasējumā doto telpu un sanitārtehnisko tīkšu izvietojumu.
10. Ģērbtuvēs, tualetēs un dūsas telpās paredzama piespiedu ventilācijas sistēma atbilstoši LBN 208-15 "Publiskas būves" un LBN 231-15 "Dzīvojamu un publisko ēku apkure un ventilācija".
11. Projekta izbūves laikā, paredzēts izbūvēt kanalizācijas tīklus, kas savāc notekūdeņus no ēkā izbūvētajām sanitārtehniskajām iekārtām. Iekšējā sadzīves pašēces kanalizācija izbūvējama no plastmasas PVC kanalizācijas caurulēm un veidgabaliem. Kanalizācijas vadus, kas iet pa grīdu jāaprakto ar tīrtasām tīlākām.
12. Sanitārtehniskās ierices un to izvietojums atbilstoši rasējumiem.
13. Dušas telpā - visas telpas kritumiem ir jābūt vēstam uz tīriem.
14. Dušas telpā - ieteicams izmantot PVC durvis.
15. Konteinertipa ēku iekšējais apgaismojums izbūvēs atbilstoši LVS EN 12.46.4-1:2011, paredzot apgaismojumu tualetes telpās, dušās, ģērbtuvēs, noliktavā, dežuranta / sarga kabīnē un gaitenī vismaz 100lx.
16. Apgaismošs ķermeņi telpās un ejās ir izvietojami atbilstoši Ministru kabineta noteikumiem Nr.359 "Darba aizsardzības prasības darba vietās", t. i. lai pasargātu cilvēkus no nelaimes gadījumu un arodslimību riska, kas saistīts ar nepieciešamu apgaismojumu. Apgaismojuma elementu dizainu un izvietojumu saskaņot ar Pasūtītāju.
17. Telpām ar logiem paredzētas žalūzijas, telpu iekšpusē.
18. Telpu apsildīšanai paredzēti apkures konvektori, kas telpās nodrošina nepieciešamo gaisa temperatūru gada aukstajā periodā (vidējā gaisa temperatūra ārpus darba telpām + 10 °C vai mazāk)-19,0-25,0°C un gada siltajā periodā (vidējā gaisa temperatūra ārpus darba telpām var būt 10 °C-20,0-28,0°C, atbilstoši Ministru kabineta noteikumiem Nr.359.
19. Viss visām telpas durvīm nelieli jumiņi un gaismas ķermeņi.
20. Projektā norādītos materiālus iespējams aizstāt ar analogiem citu ražoļāju piedāvātiem materiāliem, kas pēc savām īpašbām un kvalitātes ir ekvivalenti vai labāki.
21. Moduļa nesošā konstrukcija ir rūpnieciski izgatavots metāla rāmis, nav pielaujams cits risinājums. Izgatavotais metāla rāmis ir ar CE marķējumu.
22. Būvdarbos izmantot sertifikētus, ar CE zīmi marķētus un deklarētus būvmateriālus.
23. Konteinertipa ēka uzstādāma uz iepriekš sagatavotiem iebetonētiem stabveida pamatiem Ø300x1500mm.
24. Ēkas grīdas atzīme ir ±0,00=9.58. Augstumi doti Latvijas normālā augstumu sistēmā (LAS-2000.5).
25. Telpās kas domātas cilvēkiem ar kustības traucējumiem stieksnis nedrīkst būt.
26. Konteinertipa ēka rūpnieciski ražota, ražoļājs SIA "VIA-S modular houses" vai ekvivalents.
27. Ēkas fasādes skaņi AR-11 rasējumā.