



Virsskats



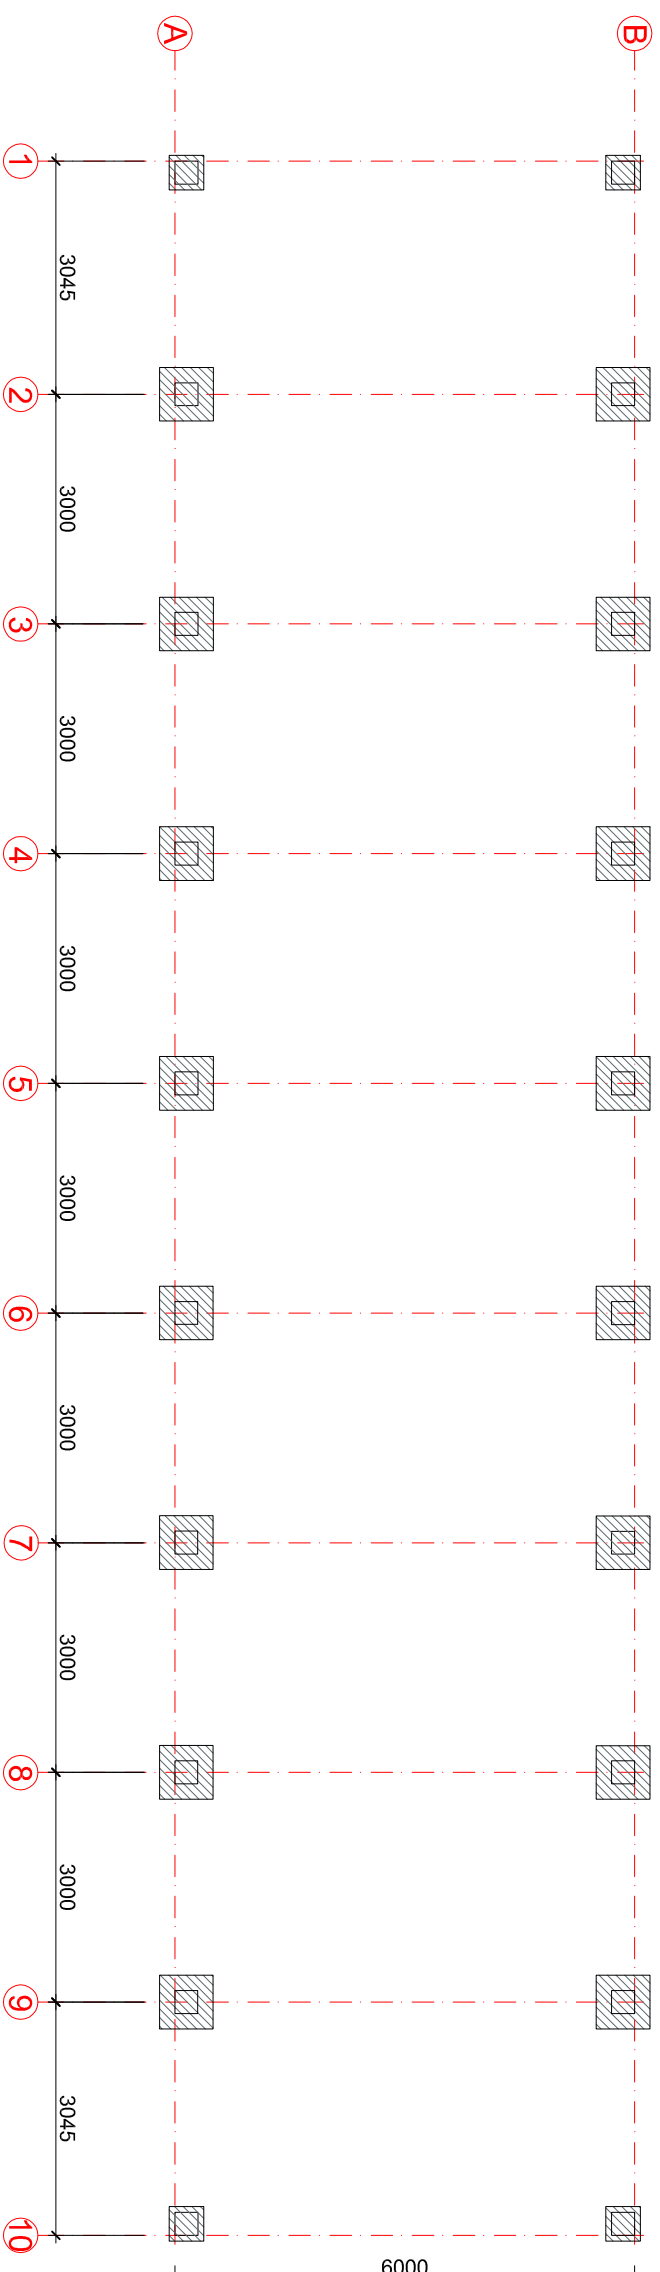


Pretskats

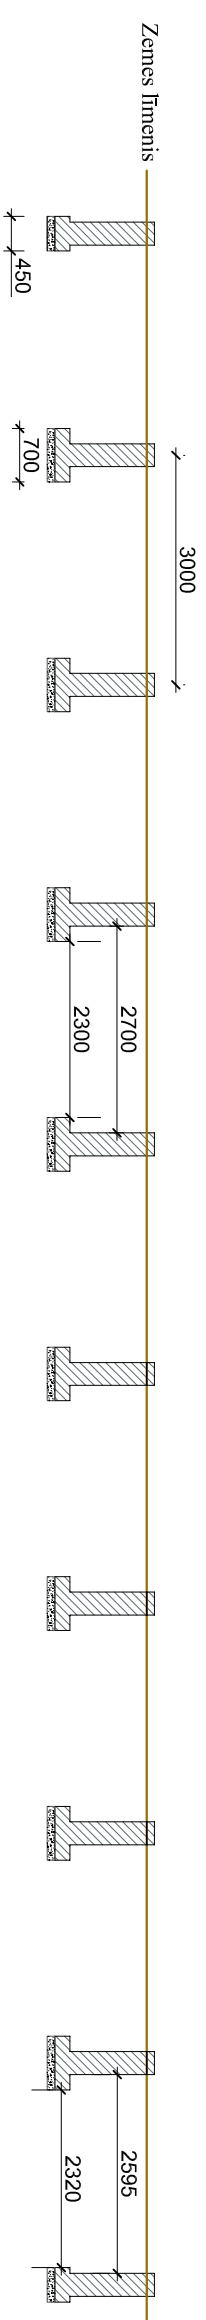

Griezumī:

M 1:20

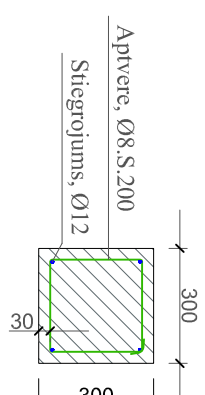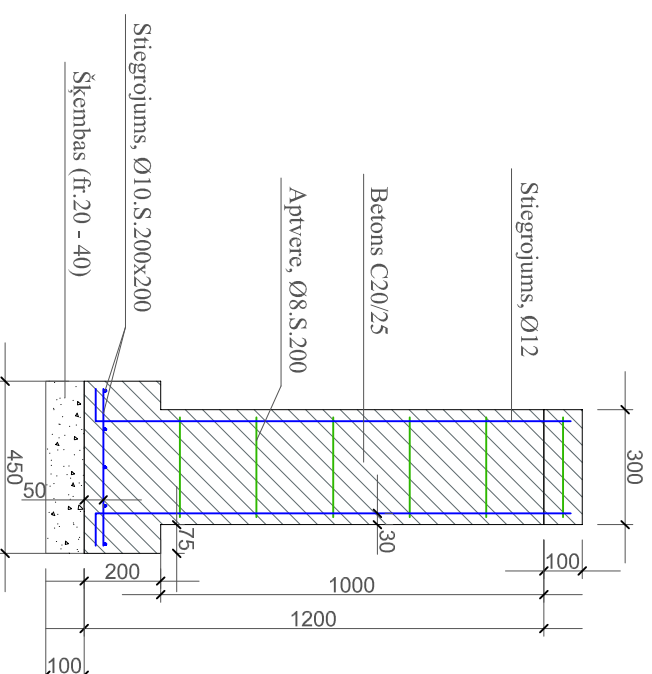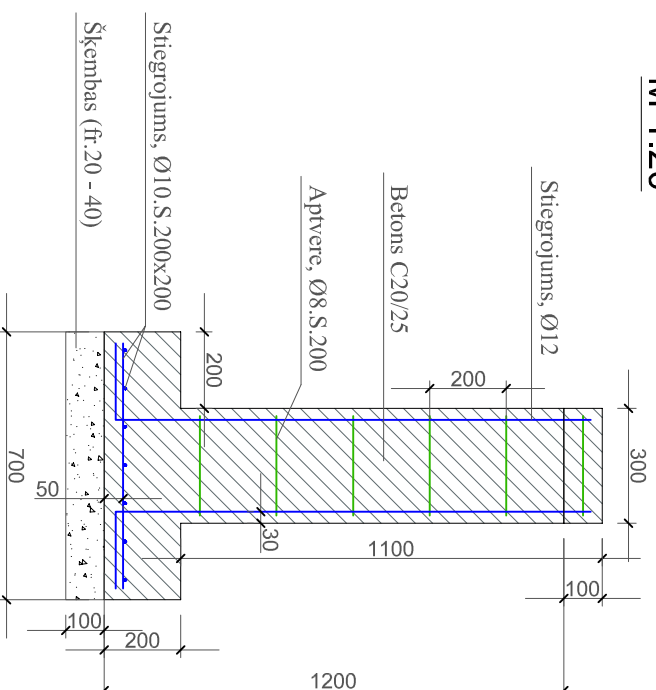

Vispārīgie norādījumi

1. Visi izmēri doti milimetros, augstuma atzīmes metros.
2. Pirms būvdarbu uzsākšanas izmērus precizēt uz vietas objektā.
3. Būvdarbos izmantot sertificētus, ar CE zīmi marķētus un deklarētus būvmateriālus.
4. Konteineru tipa ēka rūpnīciski ražota, ražotājs SIA "VIA-S modular houses" vai ekvivalents.