
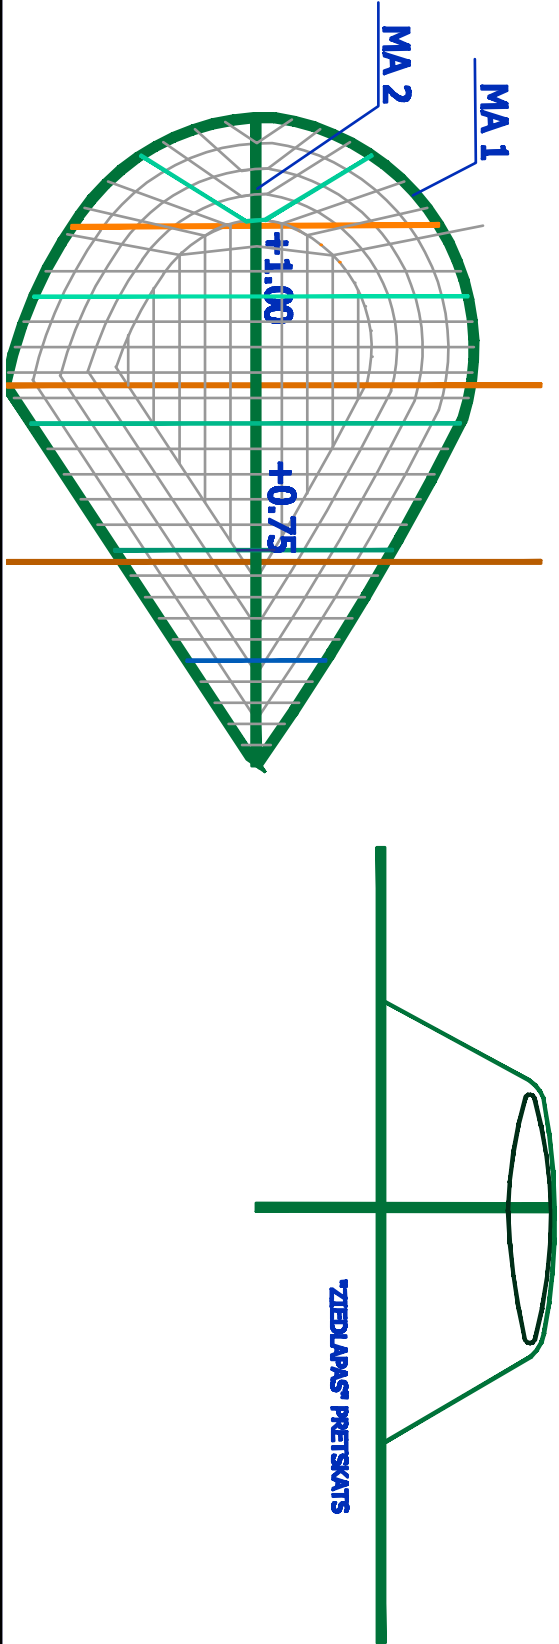
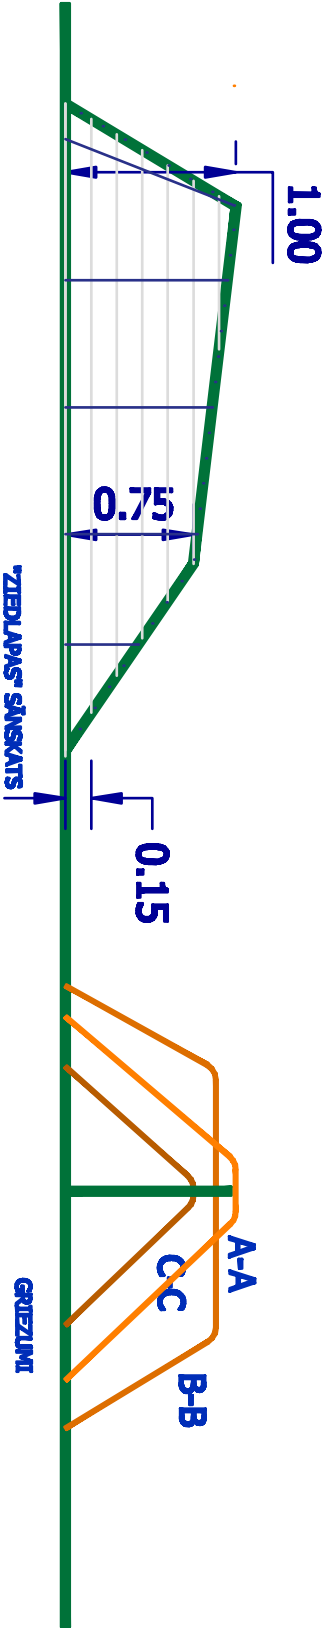
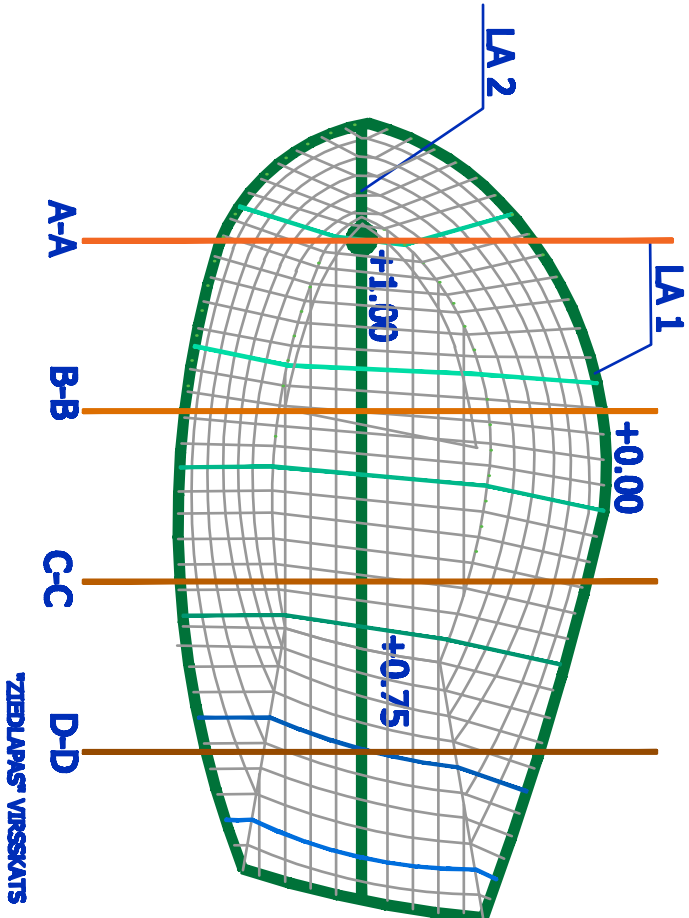
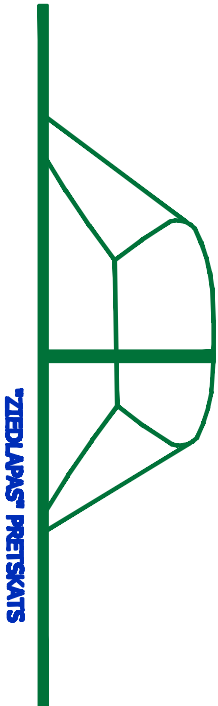


ELEMENTU SPECIFIKĀCIJA (1 komplekts*)

Apzīm.	Nosaukums	Sk.	Masa, kg	Piez.
	metāla stienis Ø10mm, L 170m			
LA 1	četrstāņu metāla stienis Ø20mm, L 11,75m	1		
LA 2	četrstāņu metāla stienis Ø20mm, L 5,30m	2		
	stiprinājuma materiāli Ø10mm, L 0,40m, b 15mm	12		
	skurvis ar uzgriezni	12		
stieņu galotnes precizēt pie izgatavošanas				
	metāla stienis Ø10mm, L 150m	32		
LA 1	četrstāņu metāla stienis Ø20mm, L 9,90m	1		
LA 2	četrstāņu metāla stienis Ø20mm, L 4,80m	2		
	stiprinājuma materiāli Ø10mm, L 0,40m, b 15mm	10		
	skurvis ar uzgriezni	10		
stieņu galotnes precizēt pie izgatavošanas				

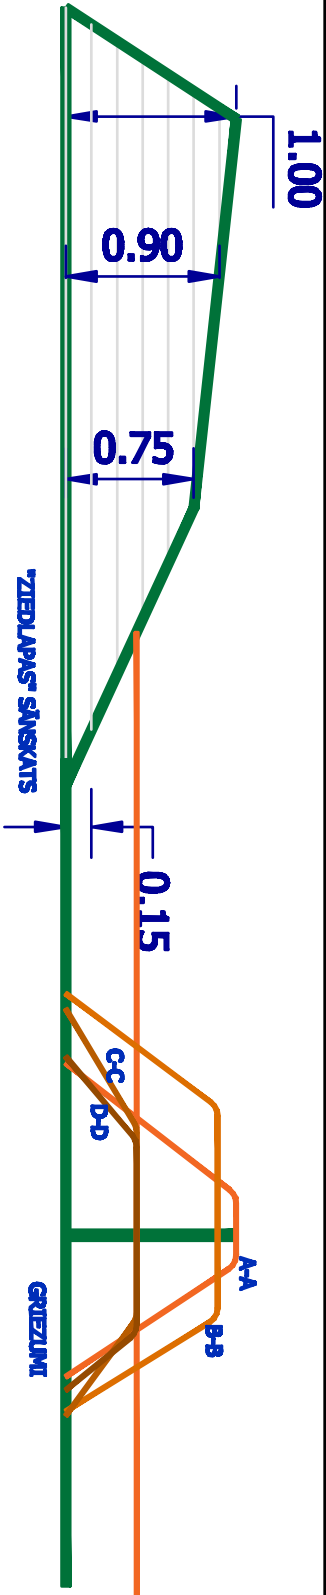

- Piezīmes:
1. 1 komplekts sastāv no līkās un mazās ziedlāpās:
1.1. līkās virsmas laukums lielā lāpā 14m²,
1.2. līkās virsmas laukums mazajā lāpā 6m²,
2. vides objekta sastāv no 4 lāpņu komplektiem;
3. stieņu attālums 15cm, stieņu skaits 42gab.;
4. ziedlāpe izgatavojama no divām puslodes un saskatveidama, skurvis soļa 45cm
5. stiprinājuma grūti- "U" veida metāla skavas.

Kokaugu un viengadīgo puķu stādījumi Jaunmārupē, Mazcenu alejā