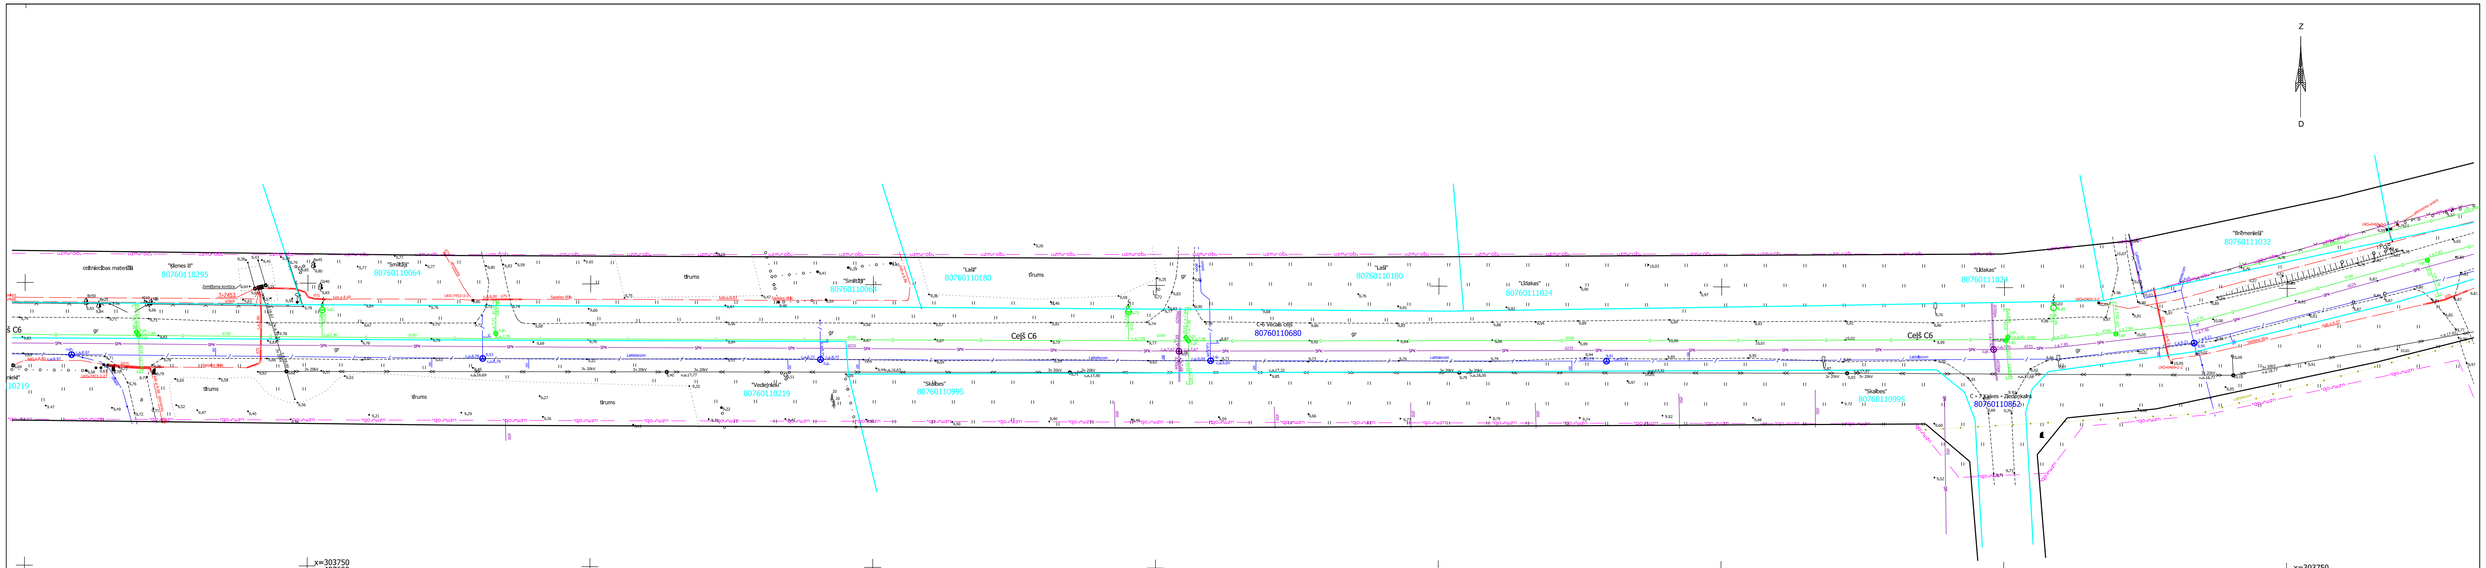

Lapu izvietojuma shēma

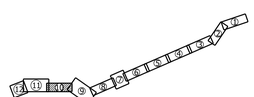

Reģ. nr. 40003763428 Zlepniekkalna iela 21a t. 26401644			
Sertificēts ģeodēzists Juris Korotkovs ar Sert.Nr. AC000000021			
Vadītājs	*M.Sniedze*		*06.01.2017*
Uzmērīja	*J.Korotkovs*		*06.01.2017*

Pasūtītājs: SIA "PRO VIA"

Pasūtījums: Mārupe, Mārupes novads

Rožu ielas
un ceļa C-6 (Vecais ceļš) pārbūve
Kadastra apzīmējums: 8076 012 0144, 8076 011 0680

Rasējums: Topogrāfiskais plāns

Pasūtījuma Nr.	
16/8076-PRV-RC6-T	
Lapa	*Lapu sk.*
10	*12*
M 1 : 500	