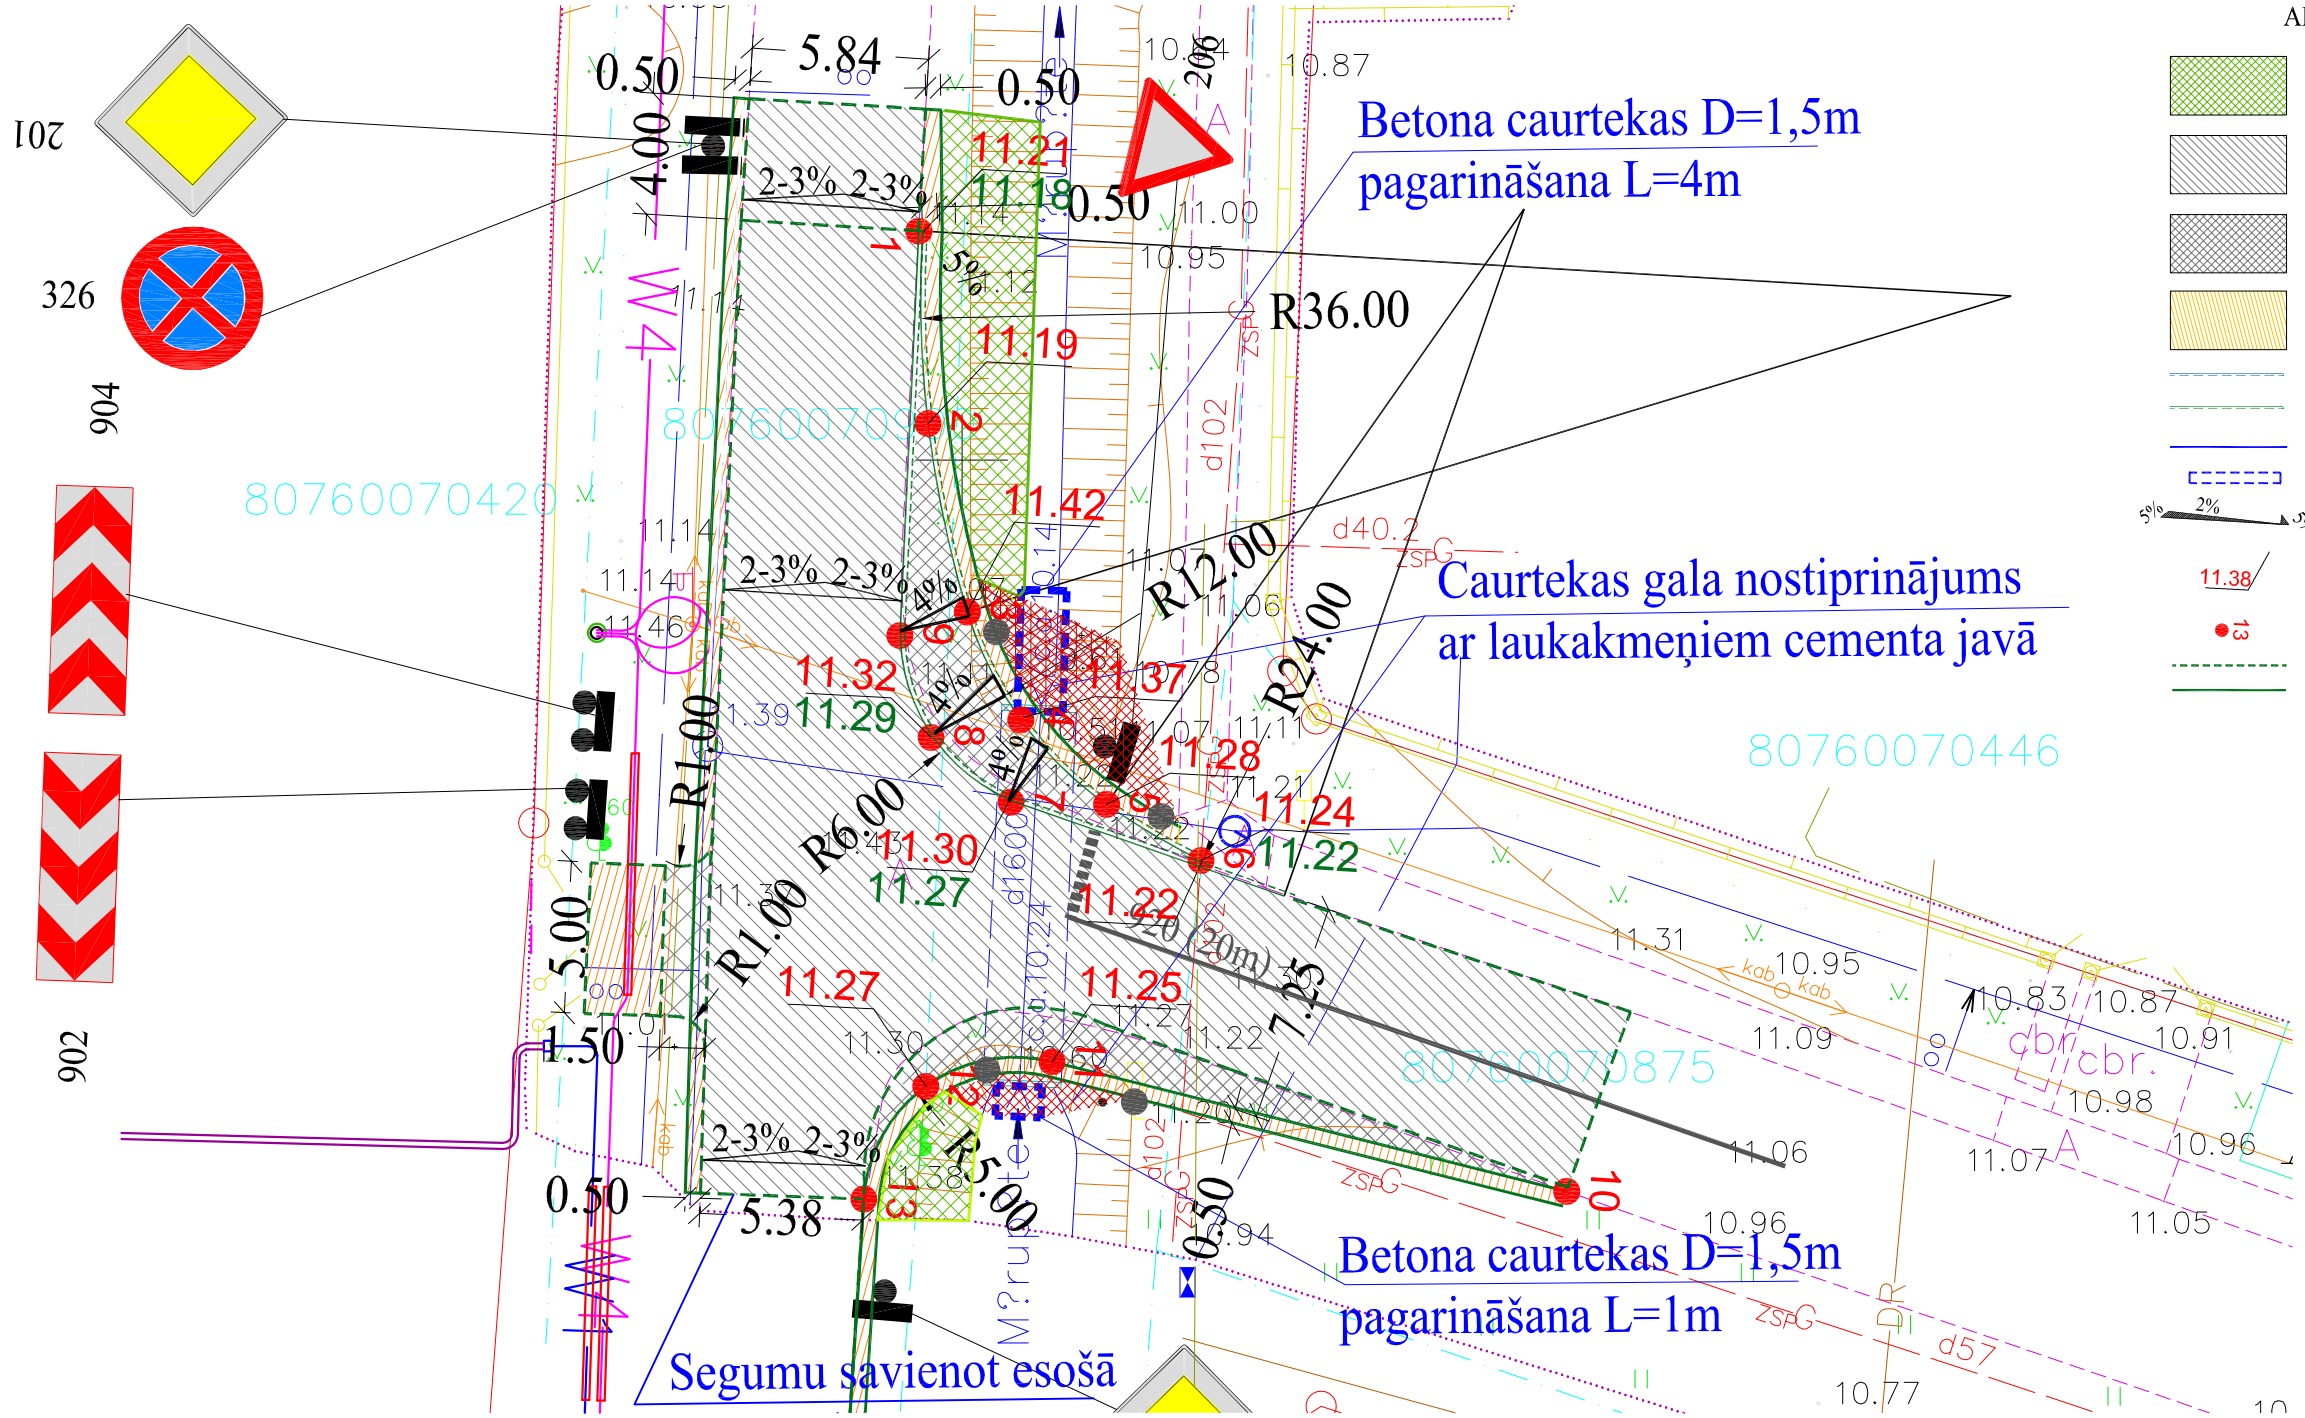

APZĪMĒJUMI

- Nogāzes nostiprinājums ar preterozijas ģeopaklāju
- Asfaltbetona seguma atjaunošana
- Asfaltbetona seguma izbūve
- Projektētā nomale
- Betona apmale 100x30x15, izcelta h=10cm
- Betona apmale 100x22x15, izcelta h=3cm
- Izbūves robeža
- Projektētais caurtekas posms
- Projektētie šķerskritumi
- 11.38 Projektētiā augstuma atzīme
- 13 Izspraušanas punkts
- Seguma mala
- Nomales šķautne

PIEZĪMES:

1. Ievērot inženierkomunikāciju aizsardzības prasības
2. Lapu skatīt kopā ar pārējām projekta daļām
3. Nobrauktuvju novietojums atbilst detālplānojumam un var tikt koriģēts izstrādājot apbūves projektus
4. Būvprojekts izstrādāts pamatojoties uz izgatavoto inženiertopogrāfisko plānu

TOMUS SIA „TOMUS" Reģ. Nr. 40003993674 Būvkomersanta Reģ. Nr.6297-RA		PASŪTĪTĀJS Mārupes novada pašvaldība	Līg.Nr: A-12/03/13
BŪVPROJ. VADĪTĀJS	V.Polmanis	OBJEKTS: 25. Autobusa maršruta pagarināšana	Stadija: SP
PROJ. DAĻAS VADĪTĀJS	V.Polmanis	PROJEKTA DAĻA Ģenerālplāns un transports	Marka: GT
PROJEKTĒJA	V.Polmanis	RASĒJUMS Izbūves plāns Caurtekas pagarināšana	Sējuma Nr. I
PĀRBAUDĪJA	V.Polmanis		Mērogs 1:250
			Lapas Nr: GT-1-5