


Savienojumā līnija ar lpp.2

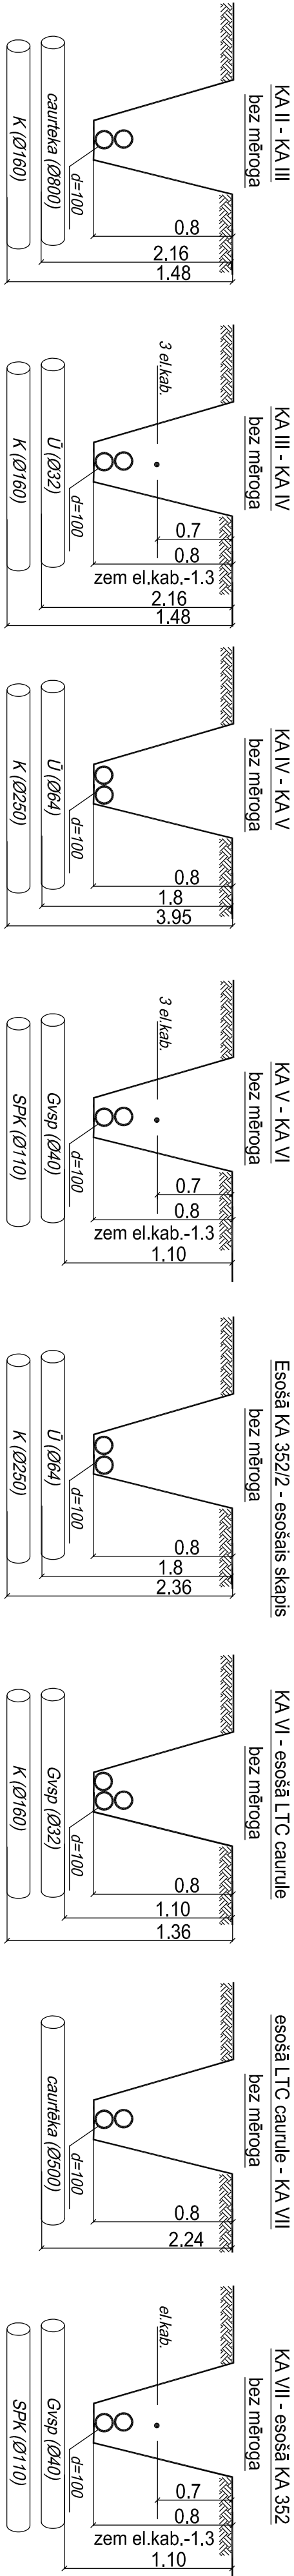

<b>SIA "IxCom"</b>		SIA "IxCom"	
Kumales (no Ventas rīd. Spieles ielai) ielas rekonstrukcija ar gājēju ietvi, ielas apgaismojumu un lietus ūdens kanalizāciju. Mārupē		SIA "IxCom"	
Vājstrāvas, ārējie tīkli		SIA "IxCom"	
Pastātnājs: Mārupes novada Dome		Projektējamās trases plāns (PK 9+40 - PK 13+03)	
ANĀVA NOSAUKUMS: VĀJĀRS, IZVĀJĀRS, PĀKĀSTS, DATUMS: 22.04.2014		PASŪTĪTUMS: 1104/14	
Bērproj.d.vad. L. Savickā		TP	
Pārbaudīja L. Kudeņjavs		3/3	
		VST-02 1:500	