



Pieslēgums balstā

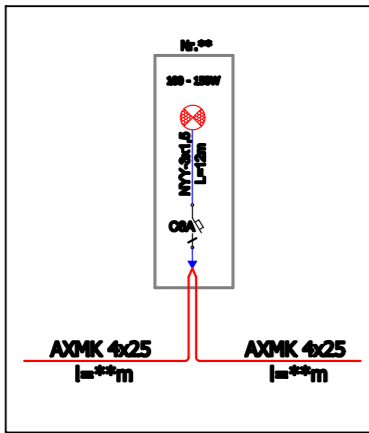

APGAISMOJUMA TĪKLU SHĒMA


PROJ.NR.3A, KS-I-04
KABĒLSKAPIS
ZELTIŅU UN LIĻJU IELAS KRUSTOJUMĀ

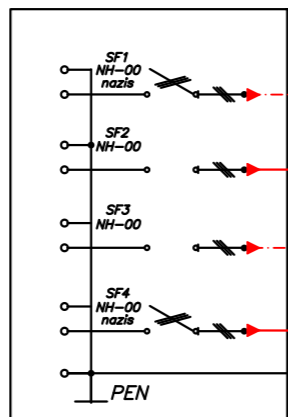

Esošais kabeļs
Lielu ielā

Esošais kabeļs
Lielu ielā


PROJ.NR.1A, KS-II-04
VADĪBAS KABĒLSKAPIS

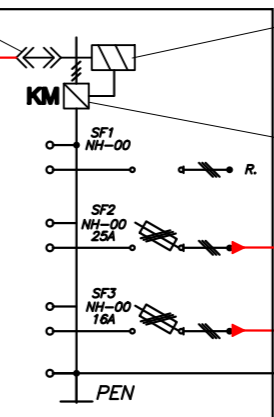


Galvenās jūtīgās slēdzis
apgaismojuma vadībai
IC Astro

KM (kontakts)
400V, 32A

PROJ.NR.2A, KS-I-04
KABĒLSKAPIS
ZELTIŅA un ROŽLEJU IELAS KRUSTOJUMĀ

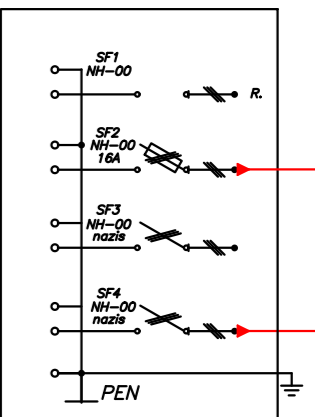

PERSPEKTĪVAIS ROŽLEJU IELAS
APGAISMOJUMS (ATSEVIŠKS PROJEKTS)

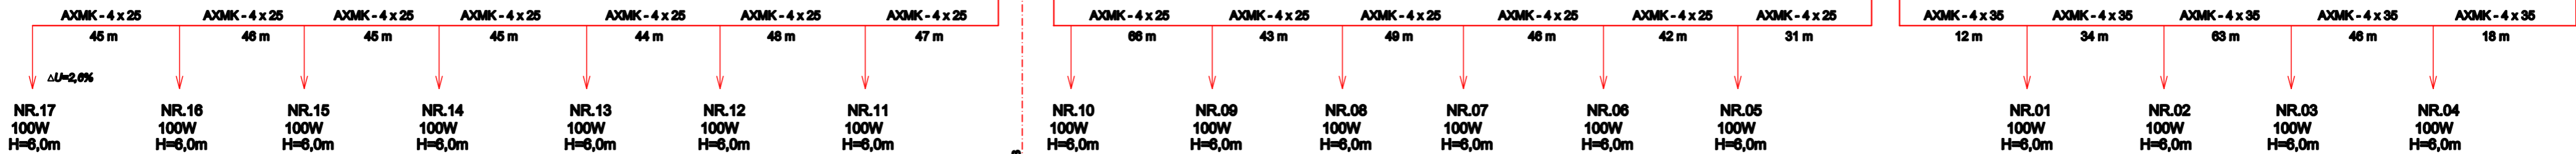

<div><div>WESTHAUS</div><div>ARHITEKTŪRAS UN PROJEKTOŠANAS UZŅĒMUMS</div><div>Vesemīcu iela 20, Ventpils</div><div>Tālr.: 63620067, fakss: 63620068</div><div>e-pasts: westhaus@westhaus.lv</div></div>	PASŪTĪTĀJS:		Mārupes novada Dome		
	OBJEKTS:		Zeltiņu (no Rožleju līdz Lielajai ielai) ielas rekonstrukcija ar gājēju ietvi, ielas apgaismojumu un lietus ūdens kanalizāciju, Mārupē		
	Izstrādāja	Uzvārds	Paraksts	Datums	Lapas nosaukums
	Būvproj.vad.	I.Vostriņakova		01.2014	APGAISMOJUMA TĪKLU SHĒMA
	Projektēja	K.Draviņš		01.2014	
					Līguma Nr. 5.21/259-2013/1.4.023
					Arhīva Nr.
					Mērogs:
					Stadija
					Lapas
					Ras.Nr.
					TP
					4/6
					ELT-4