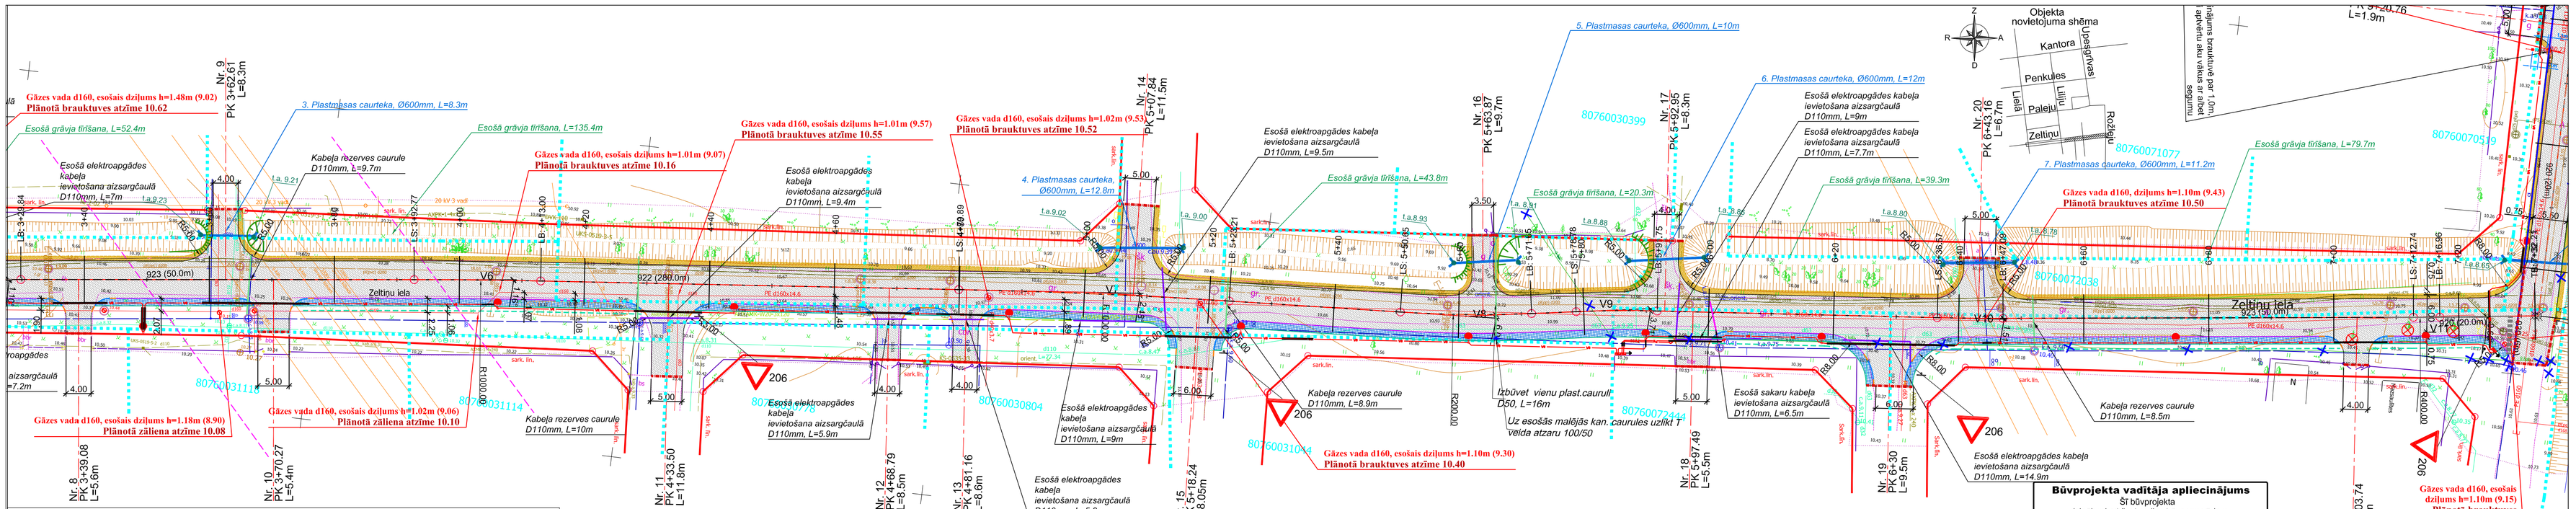

TOPOGRĀFIJAS APZĪMĒJUMI

- Seguma mala
- Uzmērītā kadastra robeža
- Noteiktā kadastra robeža (M 1:10000)
- Plānotā kadastra robeža
- Kadastra numurs
- Nogāze
- Nogāzes pēda
- Ūdensvads
- Sadzīves kanalizācija
- Sadzīves kanalizācijas spiedvads
- Lietus ūdens kolektors
- Elektronisko sakaru kabelis
- Elektronisko sakaru kabeļu kanalizācija
- Telekomunikāciju gaisvads
- Zemsprieguma kabelis
- Apgaismojuma vads
- Teritorijas kontūrs
- Ēkas
- Žogi
- Koks
- Zālāiens
- Krūms
- Inženierkomunikāciju akas
- Ūdens hidrants
- Apgaismojuma balsts
- Caurteka
- Akmens
- Elektroapgādes skapis
- Elektroapgādes skapis

PROJEKTA APZĪMĒJUMI

- Ass līnija
- Asfaltbetona seguma mala
- Nomales seguma mala
- Izmēri
- Būvdarbu robeža
- Nozāģājamie koki
- Komunikāciju aku vāku regulēšana
- Aizsargcaulas
- 0,4kV apgaismojuma zemes kabelis
- Aizsargcaurule D110mm
- Gaismas ķermenis
- Betona apmale BR 100.30,15(12cm virs brauktuves)
- Betona slīpā apmale
- Betona apmale BR 100.20,08
- Betona apmale BR 100.22,15(2cm virs brauktuves)
- Ceļa barjera
- nospraušanas punkts
- Projektējamās ceļa zīmes balsts
- Projektējamās ceļa zīmes vairogs
- Projektējamās ceļa zīmes vairoga numurs
- Projektētā caurteka
- Projektētā grāvja nogāze
- Ovāltekne
- brauktuve (a/bet segums)
- ietve (a/bet segums)
- nomale (grants segums)

Esošām gāzes vadu lūkam, kas atrodas brauktuvē nomainīt akas lūku pret "smaga" tipa lūku.

Aku vākiem jāatbilst LVS EN 124 prasībām, komunikāciju aku vākiem asfaltētās ielās ir jābūt "peldoša" tipa (40 t).

PIEZĪMES

1. Visi izmēri doti metros, ja nav norādīts citādi.
2. LKS-92 koordinātu sistēma.
3. Baltijas augstumu sistēma.
4. Būvdarbu laikā ievērot visu virszemes un pazemes komunikāciju aizsardzības prasības.
5. Materiāli atbilstoši Ceļu specifikācijām 2012.
6. Visas esošās caurtekas paredzēts demontēt un aizstāt ar jaunām caurtekām.
7. Nobrauktuves izbūvējamas līdz sarkanajai līnijai, ja nav norādīts citādi.
8. Nobrauktuvēm uz zemes gabaliem plānotie malu noāpaļojumi ir ar R=3m, ja nav norādīts citādi.
9. Visa velda rezerves caurules un pazemes inženiertīklus izbūvēt pirms segas konstrukcijas būvniecības.
10. Inženierkomunikāciju atšurfēšanas darbi ir veicami obligāti visiem elektrokabeļiem, gāzes vadu tikliem un citām inženierkomunikācijām, veicot būvdarbus dziļāk par 0.5 m zem esošās virsmas.

Vismaz 5 dienas pirms būvdarbu uzsākšanas, Būvuzņēmējam iesnegt VAS "Latvijas Valsts ceļi" Centra reģiona Rīgas nodaļai darba vietas un satiksmes organizācijas shēmu.

1:500

20m 15m 10m 0m 10m 20m

1 cm plānā atbilst 5 m dabā

Būvprojekta vadītāja apliecinājums
Šī būvprojekta risinājumi atbilst Latvijas būvnormatīviem, kā arī citu normatīvo aktu prasībām.
Būvprojekta vadītājs Irina Vostrjakova (vārds un uzvārds) 20-6845 (sertifikāts nr.)
01.2014 (datums) (paraksts)

Būvprojekta daļas vadītāja apliecinājums
ELT daļas
Šī būvprojekta risinājumi atbilst Latvijas būvnormatīviem, kā arī citu normatīvo aktu prasībām.
Būvprojekta daļas vadītājs Kārlis Dravinš (vārds un uzvārds) 72-M-27/04 (sertifikāts nr.)
01.2014 (datums) (paraksts)

Būvprojekta daļas vadītāja apliecinājums
CEĻU daļas
Šī būvprojekta risinājumi atbilst Latvijas būvnormatīviem, kā arī citu normatīvo aktu prasībām.
Būvprojekta daļas vadītājs Irina Vostrjakova (vārds un uzvārds) 20-6845 (sertifikāts nr.)
01.2014 (datums) (paraksts)

WESTHAUS
ARHITEKTŪRAS UN PROJEKTĒŠANAS UZŅĒMUMS
Vasarnīcu iela 20, Ventspils
Tālr.: 63620067, fakss: 63620068
e-pasts: westhaus@westhaus.lv

PASŪTĪTĀJS: Mārupes novada Dome

OBJEKTS: Zeltiņu (no Rožleju līdz Lielajai ielai) ielas rekonstrukcija ar gājēju ietvi, ielas apgaismojumu un lietus ūdens kanalizāciju, Mārupē

Izstrādāja	Uzvārds	Paraksts	Datums
Būvproj.vad.	I.Vostrjakova		01.2014
Projektēja	I.Vostrjakova		01.2014
Pārbaudīja	B.France		01.2014

Lapas nosaukums: Ģenerālplāns ar inženiertīklu savietoto plānu

Līguma Nr. 5.21/259-2013/1.4.023
Arhīva Nr.

Mērogs: 1:500

Stadija	Lapas	Ras.Nr.
TP	2/2	GT-2-2

TOPOGRĀFIJAS APZĪMĒJUMI
PROJEKTA APZĪMĒJUMI
PIEZĪMES