



DIV KATEGORIJAS IELU ŠĶĒRSPROFILI

M 1:150


D IV KATEGORIJAS
12 LĪDZ 15 METRUS PLATO IELU
TEORĒTISKAIS GRIEZUMS

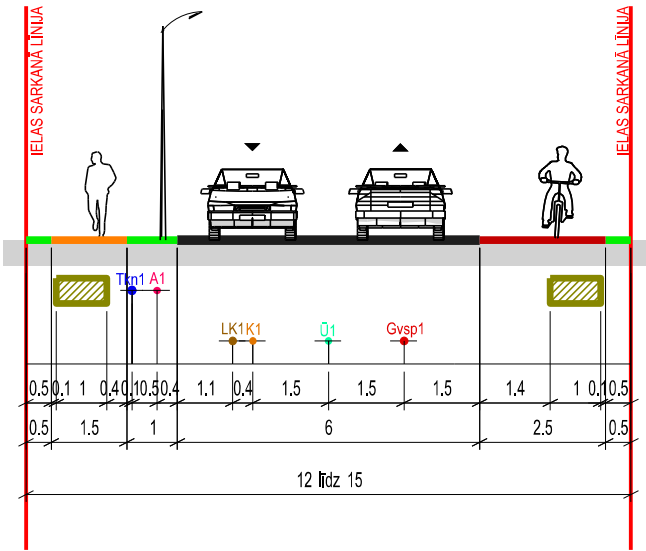


D IV KATEGORIJAS
12 LĪDZ 15 METRUS PLATO IELU
TEORĒTISKAIS GRIEZUMS

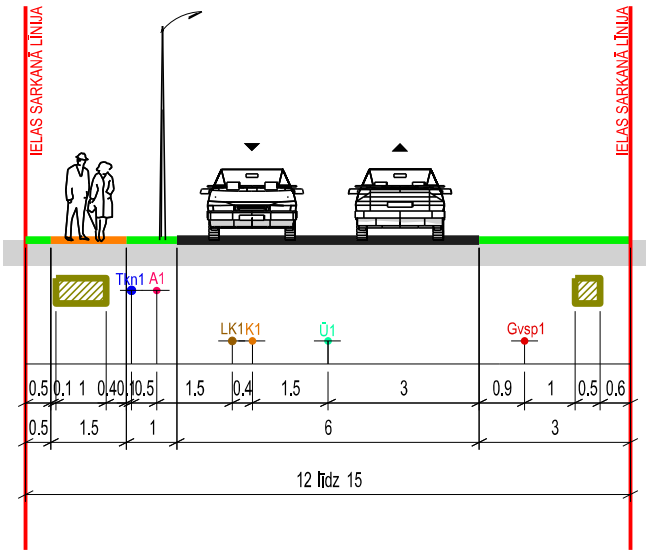

D IV KATEGORIJAS
12 METRUS PLATO IELU
TEORĒTISKAIS GRIEZUMS

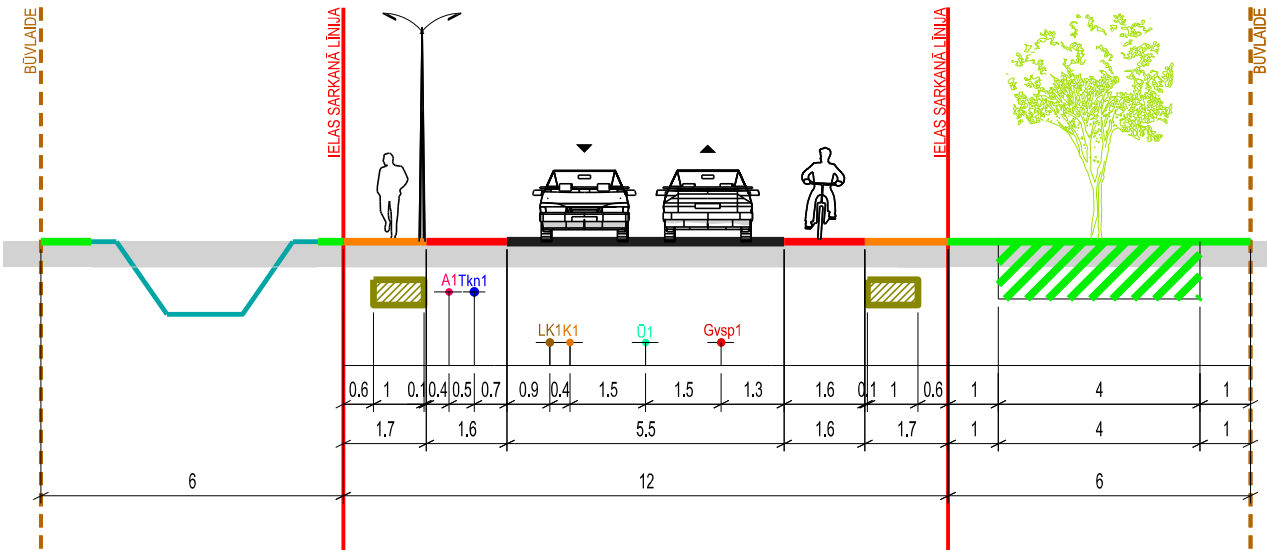


D IV KATEGORIJAS
15 METRUS PLATO IELU
TEORĒTISKAIS GRIEZUMS

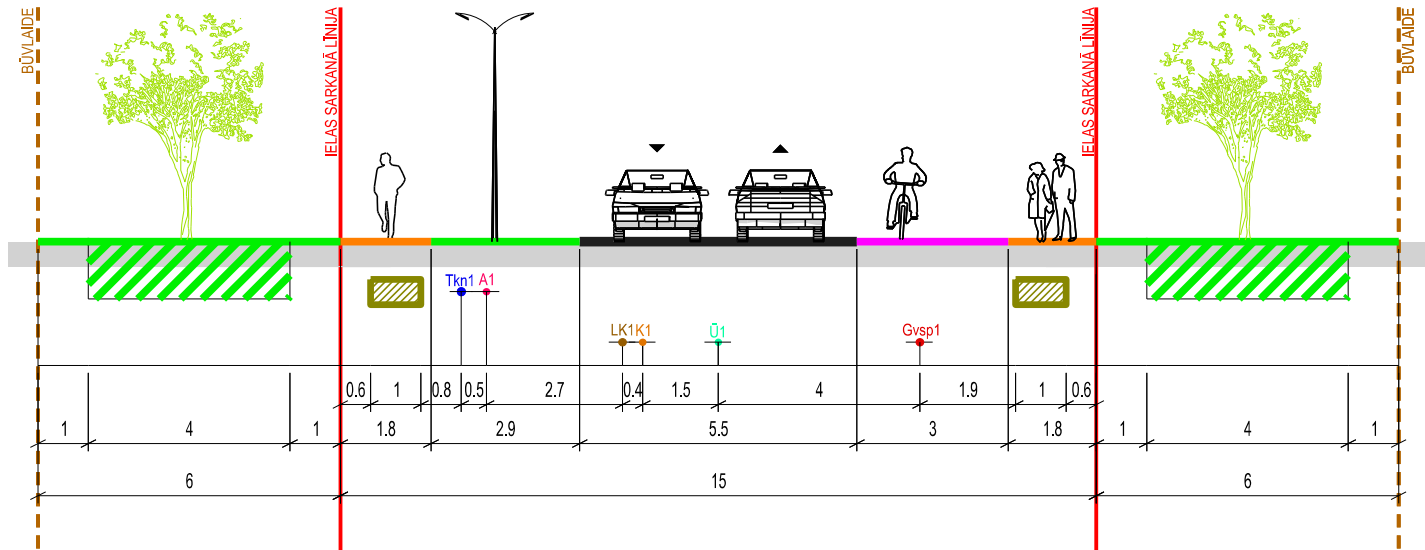

APZĪMĒJUMI	NOSAUKUMS
	BRAUKTUVE
	VELOJOSLA
	VELOSIPĒDU CEĻŠ
	APVIENOTAIS GĀJĒJU / VELOCELIŅŠ
	GĀJĒJU IETVE
	APZAĻUMOTĀ TERITORIJA
	ZEMES VIENĪBAS ROBEŽA
	ESOŠĀ IELAS SARKANĀ LĪNIJA
	BŪVLAIDE
	PLĀNOTA SAIMNIECISKĀ KANALIZĀCIJA
	PLĀNOTA LIETUS KANALIZĀCIJA
	PLĀNOTS ŪDENSVADS
	PLĀNOTS APGAISMES KABELIS
	PLĀNOTA ELEKTRONISKO SAKARU TĪKLU KANALIZĀCIJA
	PLĀNOTS GĀZESVADS (vsp)
	PLĀNOTA ZEMSPRIEGUMA ELEKTRĪBAS KABEĻU ZONA
	APSTĀDĪJUMU JOSLA BEZ INŽENIERKOMUNIKĀCIJĀM
	PLĀNOTS GRĀVIS

PIEZĪMES

- IZSTRĀDĀJOT TEHNISKO PROJEKTU, PIEĻAUJAMAS INŽENIERKOMUNIKĀCIJU IZMAIŅAS IELU SARKANAJĀS LĪNIJĀS.
- VEICOT IZMAIŅAS, NEPIECIEŠAMS IESNIEGT SASKAŅOŠANAI JAUNU IELAS ŠĶĒRSPROFILU AR IZMAIŅĀM.
- VISI IZMĒRI DOTI METROS.

TELPISKĀS PLĀNOŠANAS NOZARE				Pasūtītājums	LOKĀLPLĀNOJUMS Mārupes un Tīrales ciemu ielu tīkla un sarkano līniju precizēšanai, ietverot priekšlikumus atsevišķu zemes vienību funkcionālā zonējuma grozīšanai Mārupes novadā	<div>METRUM</div> <div>SIA "METRUM", reģ.Nr.40003388748</div> <div>Ģertrūdes iela 47-3, Rīga, LV-1011</div> <div>tāl.80008100, e-pasts: metrum@metrum.lv</div>			
Izstrādes vadītājs	Sertifikāta nr.10 - 796								
	M. Kalvāne		2016						
Kartogrāfs	S. Grase		2016	Pasūtītājs	MĀRUPES NOVADA DOME				
				Līguma nr.	5 - 21/795 - 2015				
				Lapas nosaukums	IELU ŠĶĒRSPROFILI				
				LKS-92 TM		mēroga koeficients 0.999601			
				Mērogs	Lapa	Lapu skaits			
					M 1 : 150	8	9		