



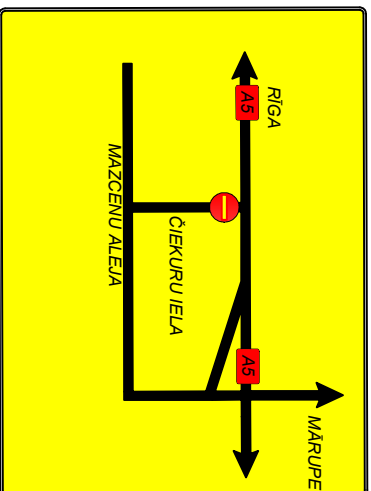




# Satiksmes organizēšanas shēma Nr.1

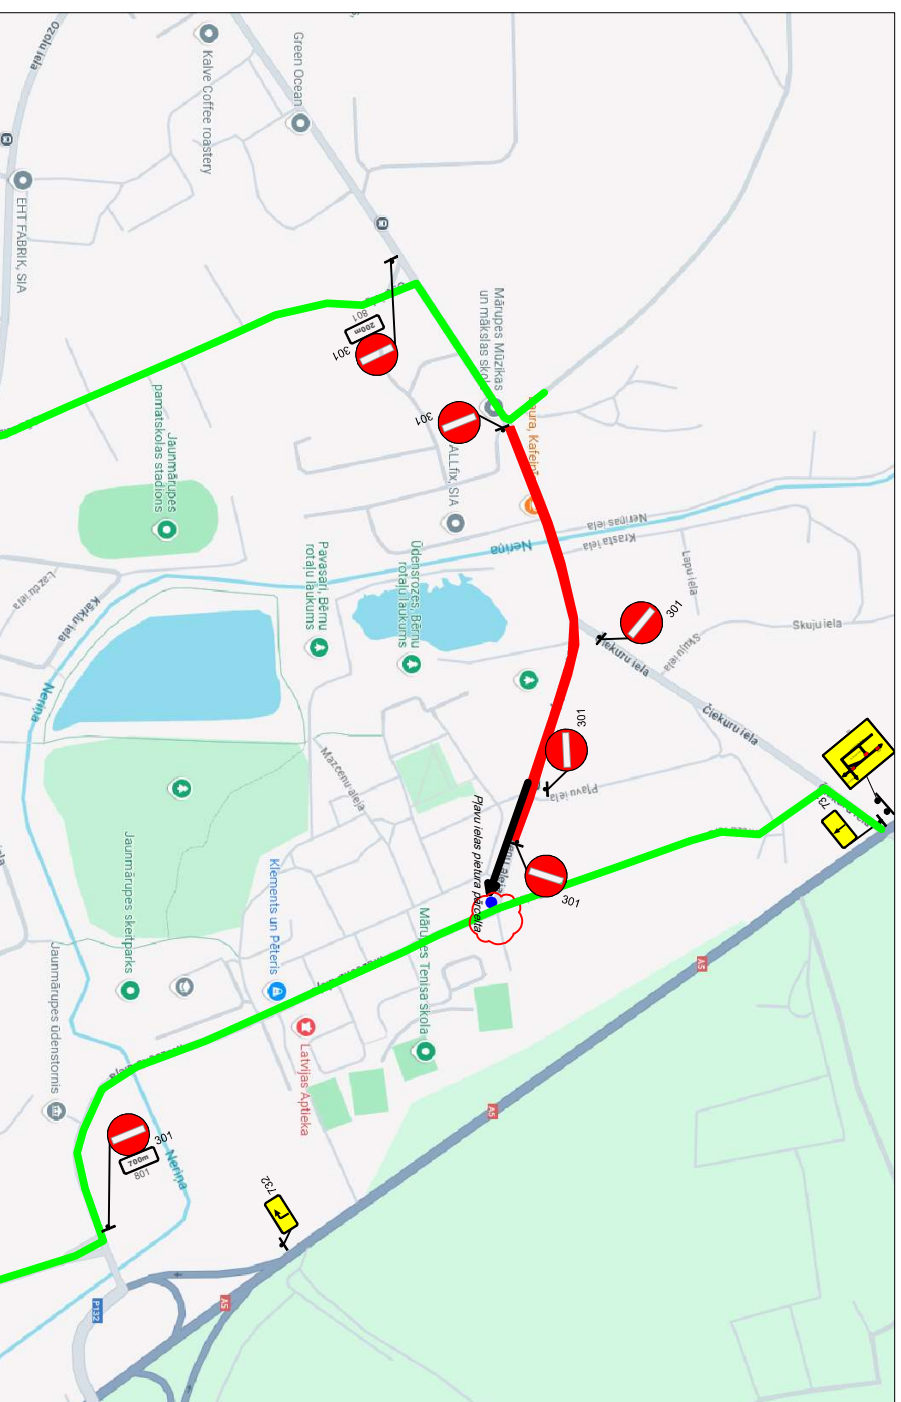


729

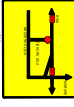

-  Autobusa pietura
-  Autobusa maršruts
-  Cēla darbu vieta
-  Pagaidu ceļa zīmes
-  Informātais plakāts

## PIEZĪMES

1. Ceļu aprīkojumu uzstādīt atbilstoši LVS 77 un MK noteikumiem Nr.421 "Noteikumu par darba vietu aprīkošanu uz ceļiem" prasībām;
2. Darbus veic SIA "Ceļu būvniecības sabiedrība "IGATE"", būvdarbu vadītājs Rihards Lubarskis 27432725;
3. Nodrošināt operatīvā transporta piekļūšanu slēgtā posma objektiem;
4. Darbu veicējam ir tiesības regulēt satiksmi darbu veikšanas laikā, ja rodas neparedzēti apstākļi, kurus ar darba vietas aprīkojuma shēmā esošajiem tehniskajiem līdzekļiem nav iespējamiem nekavējoties novērst (MK Nr.421, p.20);
5. Darbu veicējs SIA "Ceļu būvniecības sabiedrība "IGATE"" uzstāda un nodrošina aprīkojuma atbilstošu izvietojumu
6. Satiksmes organizēšanas shēma darbojās 18.10.2024 no pl.8:00 līdz asfalta dilumkārtas iekāršanas darbu beigām.

 <p>SIA "Ceļu būvniecības sabiedrība "IGATE""                  Satiksmes iela 7, Jēgava LV-3007                  Vairi rēģ. Nr. 41703001139, P.V.N./M.V. Nr. 41703001139                  Tālrunis: +371 63027190                  Būvkomersanta reģistrācijas Nr. 3247-R</p>		Pasūtītājs		Mārupes novada pašvaldība	
		Objekts: Seguma atjaunošana Mazcenu alejas posmā no Meza ielas līdz Čiešu ielai ar autobusu apgrībošanas ierīcēm, pieturvietas un auto stāvvietu izbūvi pie mūzikas un mākslas skolas Jaunmārupē, Mārupes pagastā, Mārupes novada		Stadija	Marka
Sastādīja	R. Lubarskis	10.10.2024.		SO	1
					Mērogs: bez mēroga
Buksēšanas un reģistrācijas Nr. 3247-R rihards.lubarskis@gate.lv					