




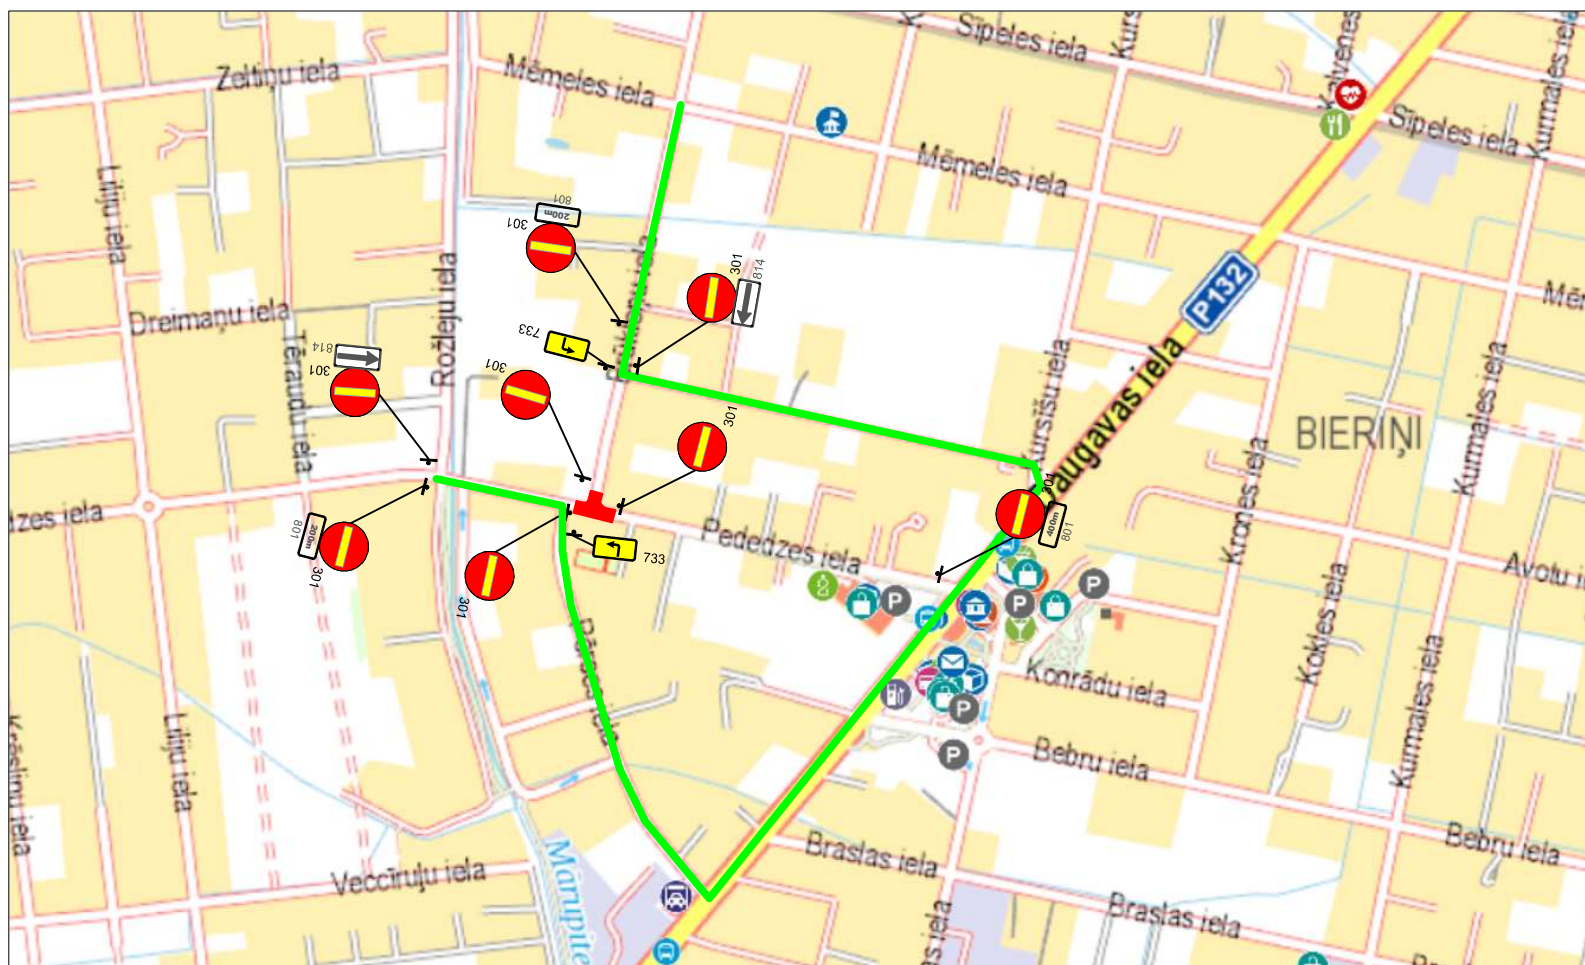


Satiksmes organizēšanas shēma Nr.1



-  301 Pagaidu ceļa zīmes
-  733
-  Ceļa darbu vieta
-  Apbraucamais ceļš

PIEZĪMES

1. Ceļu aprīkojumu uzstādīt atbilstoši LVS 77 un MK noteikumiem Nr.421 "Noteikumu par darba vietu aprīkošanu uz ceļiem" prasībām;
2. Darbus veic SIA "Ceļu būvniecības sabiedrība "IGATE"", būvdarbu vadītājs Rihards Lubarskis 27432725;
3. Nodrošināt operatīvā transporta piekļūšanu slēgtā posma objektiem;
4. Darbu veicējam ir tiesības regulēt satiksmi darbu veikšanas laikā, ja rodas neparedzēti apstākļi, kurus ar darba vietas aprīkojuma shēmā esošajiem tehniskajiem līdzekļiem nav iespējamiems nekavējoties novērst (MK Nr.421, p.20);
5. Darbu veicējs SIA "Ceļu būvniecības sabiedrība "IGATE"" uzstāda un nodrošina aprīkojuma atbilstošu izvietojumu
6. Satiksmes organizēšanas shēma darbojās no 13.11.2024 līdz betona bruģakmens paceltā krustojuma izbūves beigām.

 SIA "Ceļu būvniecības sabiedrība "IGATE" Satiksmes iela 7, Jelgava LV-3007 Vien.reģ.Nr 41703001139, PVN Nr LV 41703001139 Tālr.: +371 63027190 Būvkomersanta reģistrācijas Nr 3247-R			Pasūtītājs Mārupes novada pašvaldība			
			Objekts: Seguma atjaunošana Mazcenu alejas posmam no Meža ielas līdz Ošu ielai ar autobusu apgrīšanās laukuma, pieturvietas un auto stāvlaukuma izbūvi pie mūzikas un mākslas skolas Jaunmārupē, Mārupes pagastā, Mārupes novadā			Stadija
Sastādīja	R.Lubarskis	11.11.2024.		SO	1	
	rihards.lubarskis@igate.lv			Mērogs: bez mēroga		
Ceļa darbu vietas aprīkojuma uzstādīšanas shēma						